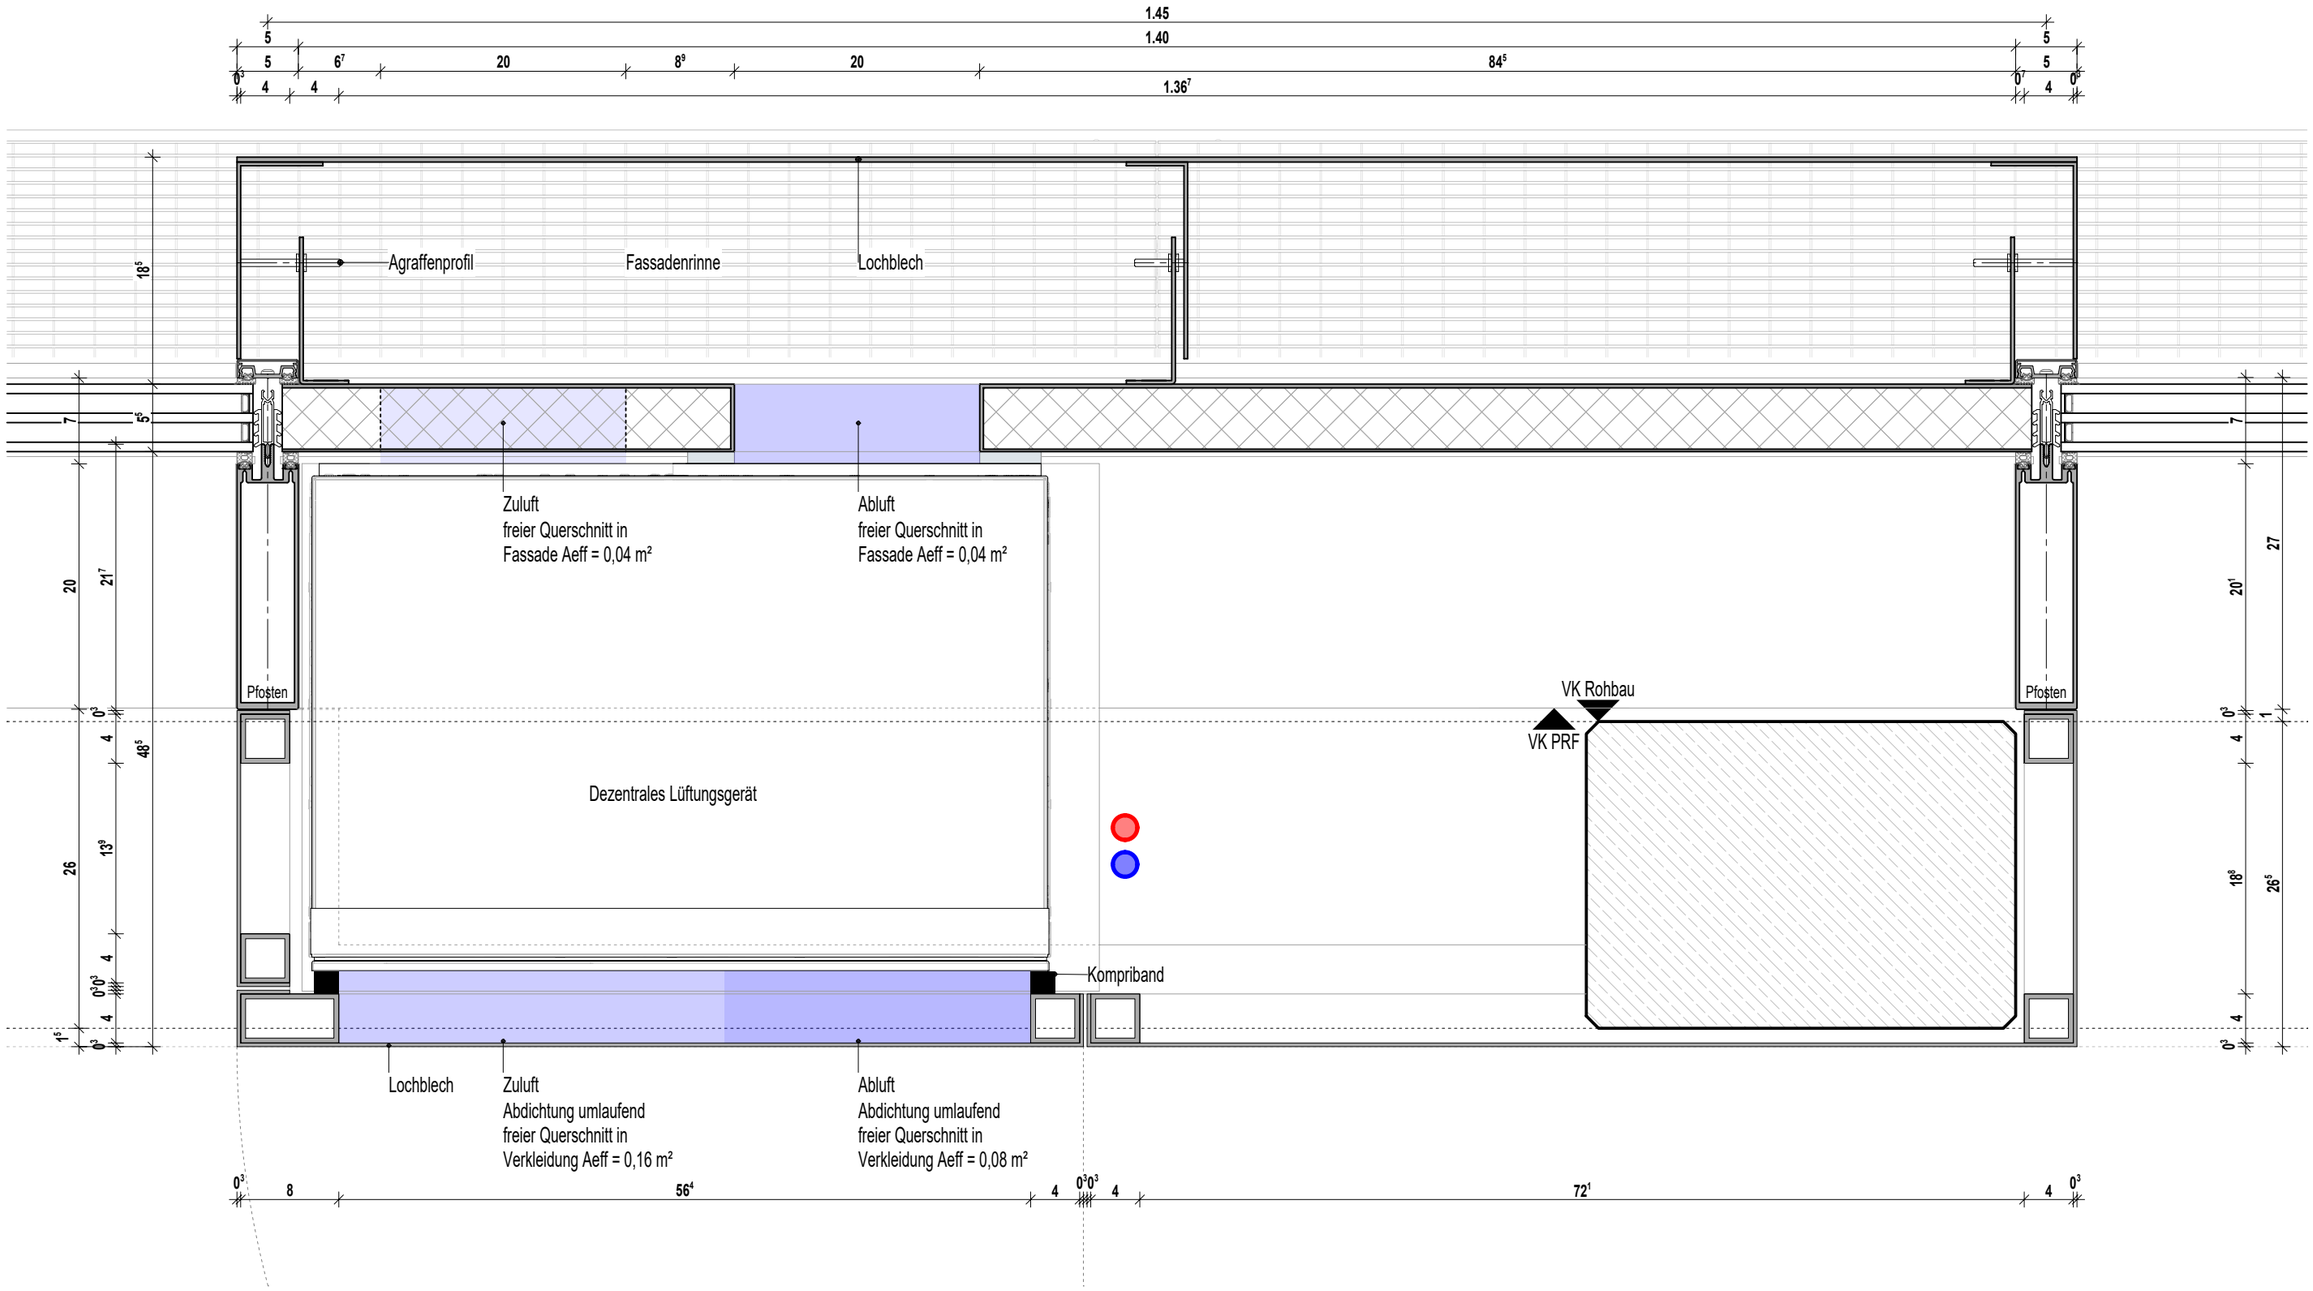

Projekt Grundschule und Kindertagesstätte Estenfeld			Planinhalt HS Einhausung Lüftungsgerät/Stütze 1:5				
Architekt	Bauherr Gemeinde Estenfeld Untere Ritterstraße 6 97230 Estenfeld +49 9305 888 0	Bauvorhaben Riemenschneiderstraße 26 97230 Estenfeld	Index	Datum	gez.	Format H/B 297 / 420	Maßstab 1:5
						Plan-ID (Gewerk) **A** (ARCH)	Stand 07.04.2026
						Plan-ID A_GuKE_5_II_D.FA_-_-_2009_0	Kurzname D.FA_2009_0
			0	07.04.2026			