Projekt

Grundschule und Kindertagesstätte Estenfeld

Riemenschneiderstraße 26; 97230 Estenfeld

Wandaufbau

4 mm	Aluminium, RAL-Ton nach Angabe Architekt
111 mm	Unterkonstruktion mit Agraffen/Hinterlüftung
180 mm	Wärmedämmung, kaschiert
250 mm	STB-Wand gem. Statik

Bodenaufbau

5 mm	Linoleum
85 mm	CT-Heizestrich
-	PE-Folie
30 mm	Trittschalldämmung
60 mm	Wärmedämmung
320 mm	STB-Decke (gem. Statik)

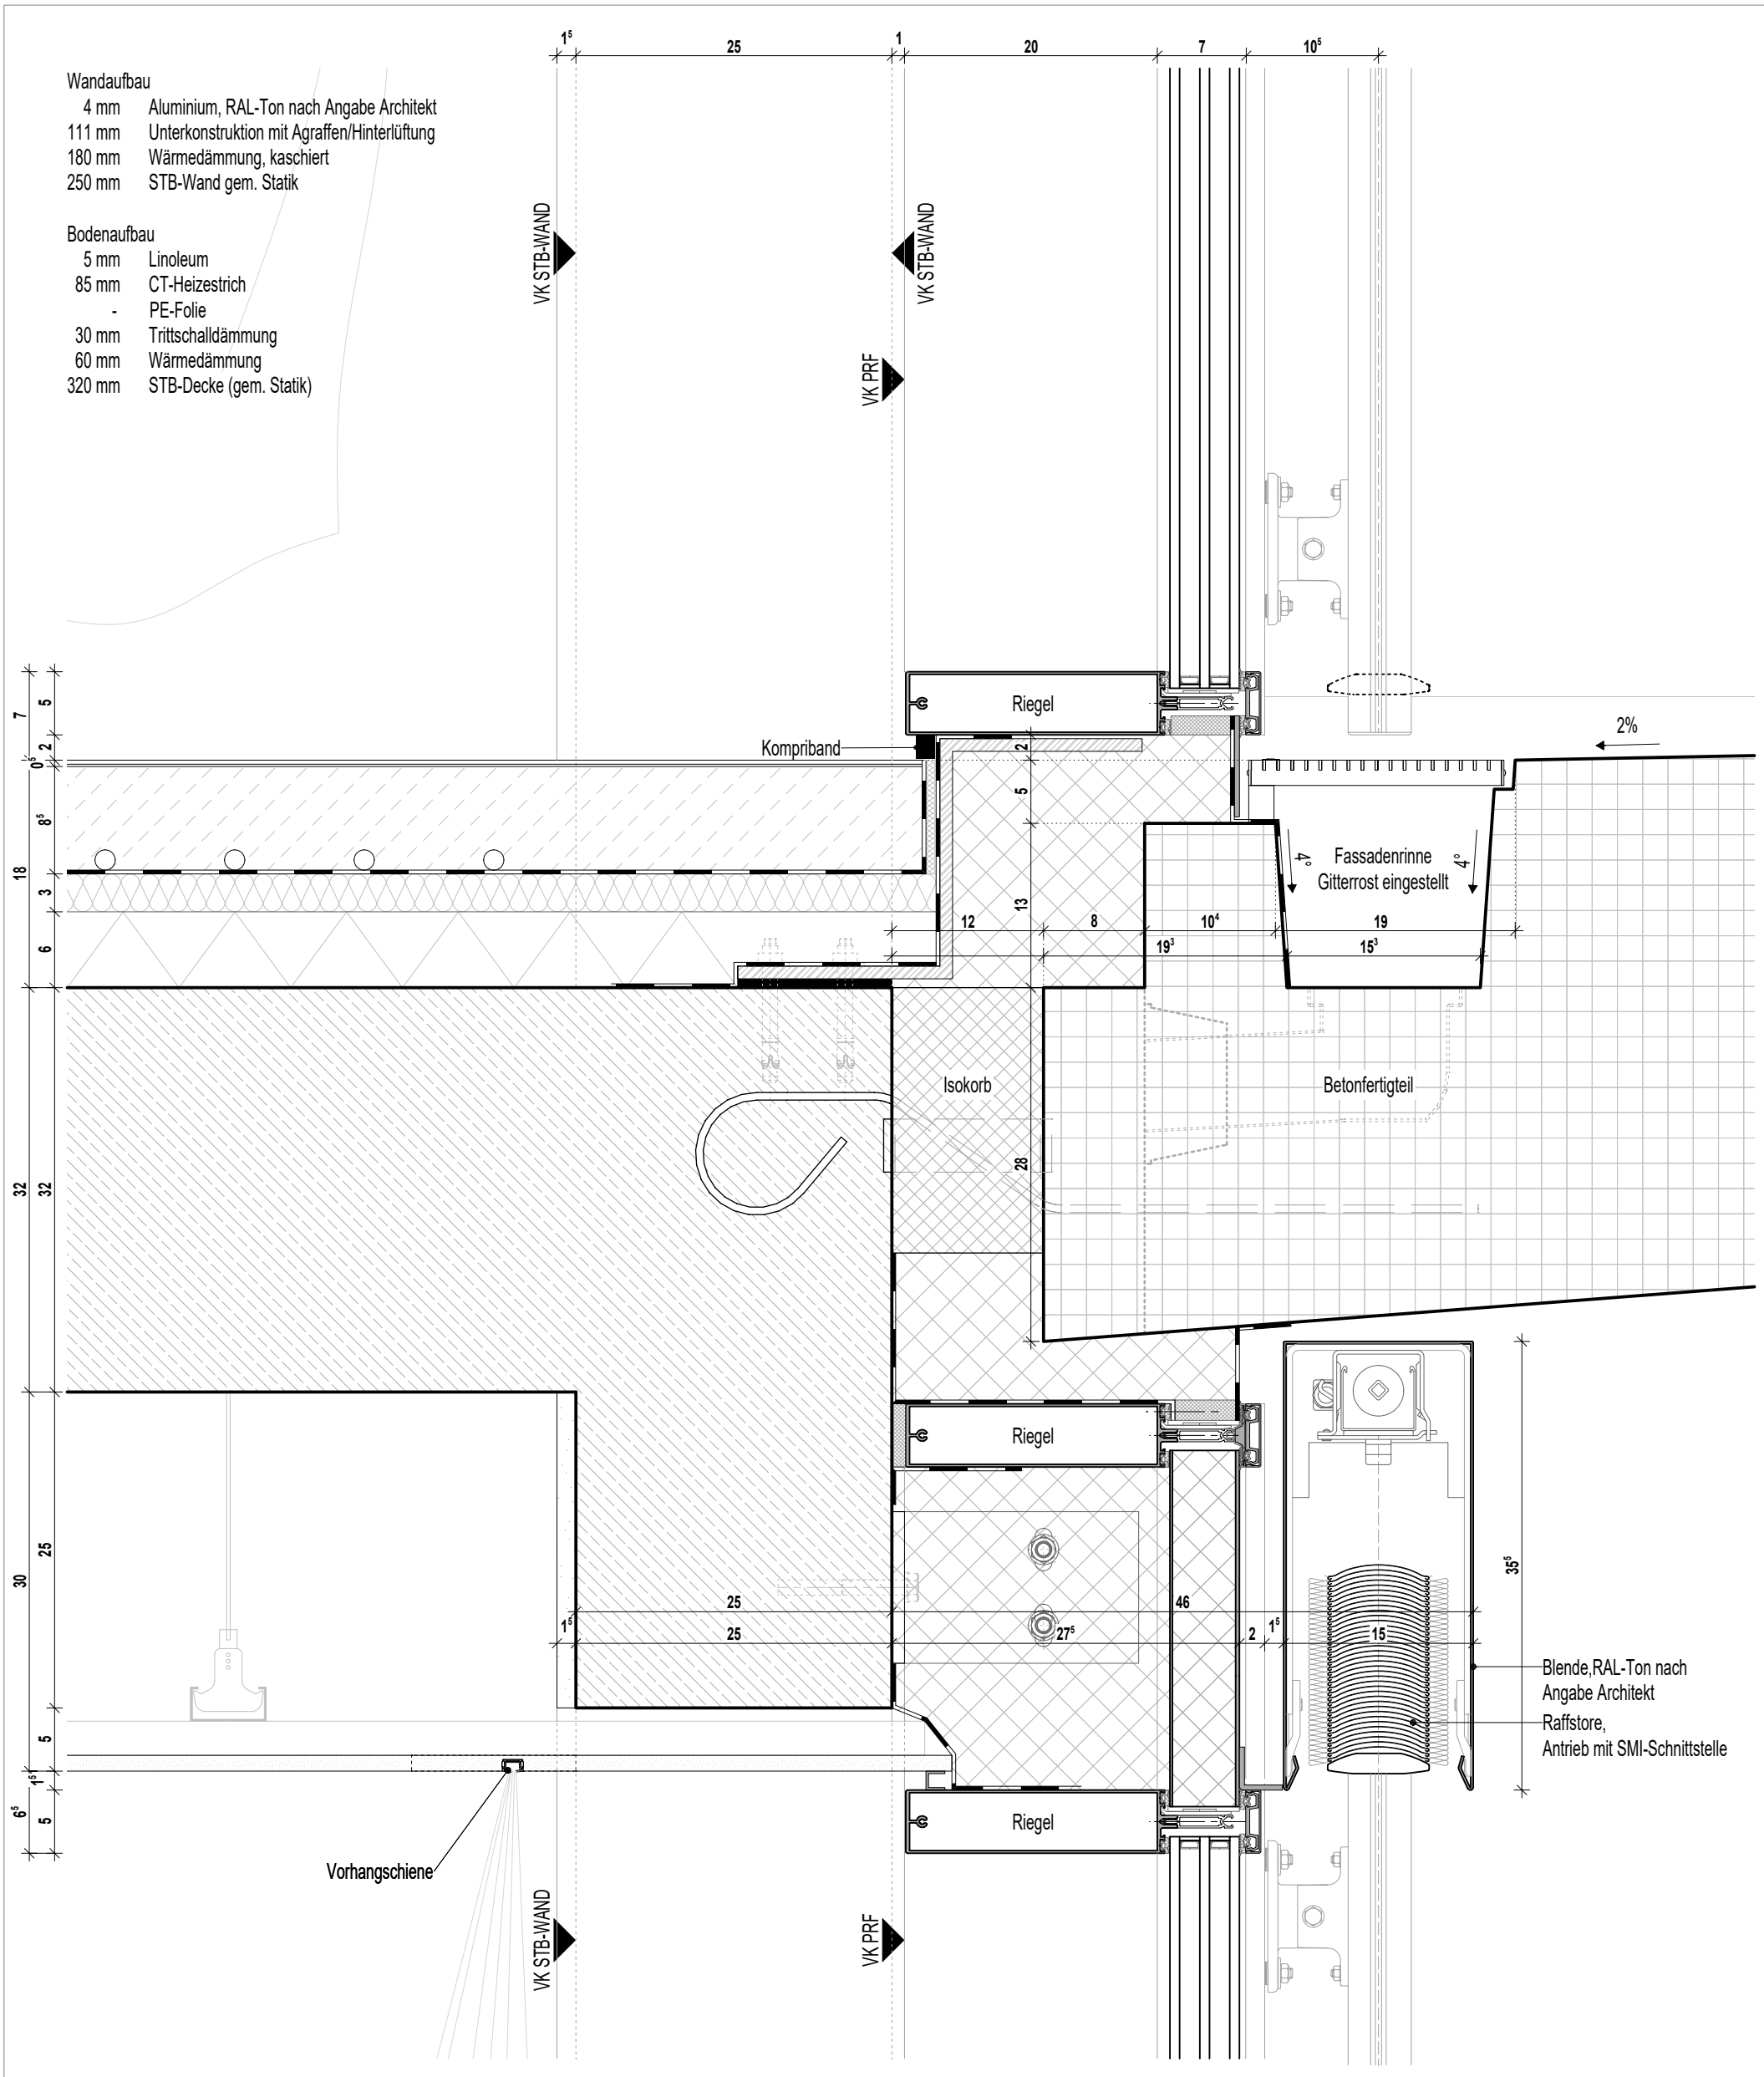

Planinhalt

VS Raffstore 1:5

Architekt	Bauherr	Index	Datum	gez.	Format H/B	Maßstab	P-ID (Gewerk)	Stand
	Gemeinde Estenfeld Untere Ritterstraße 6 97230 Estenfeld +49 9305 888 0				420 / 297	1:5	**A** (ARCH)	30.04.2026
		a	30.04.2026		Plan-ID A_GuKE_5_II_D.FA_-_-_2019_a			Kurzname D.FA_2019_a
		0	07.04.2026					