




ANSICHT EINGANG INNEN

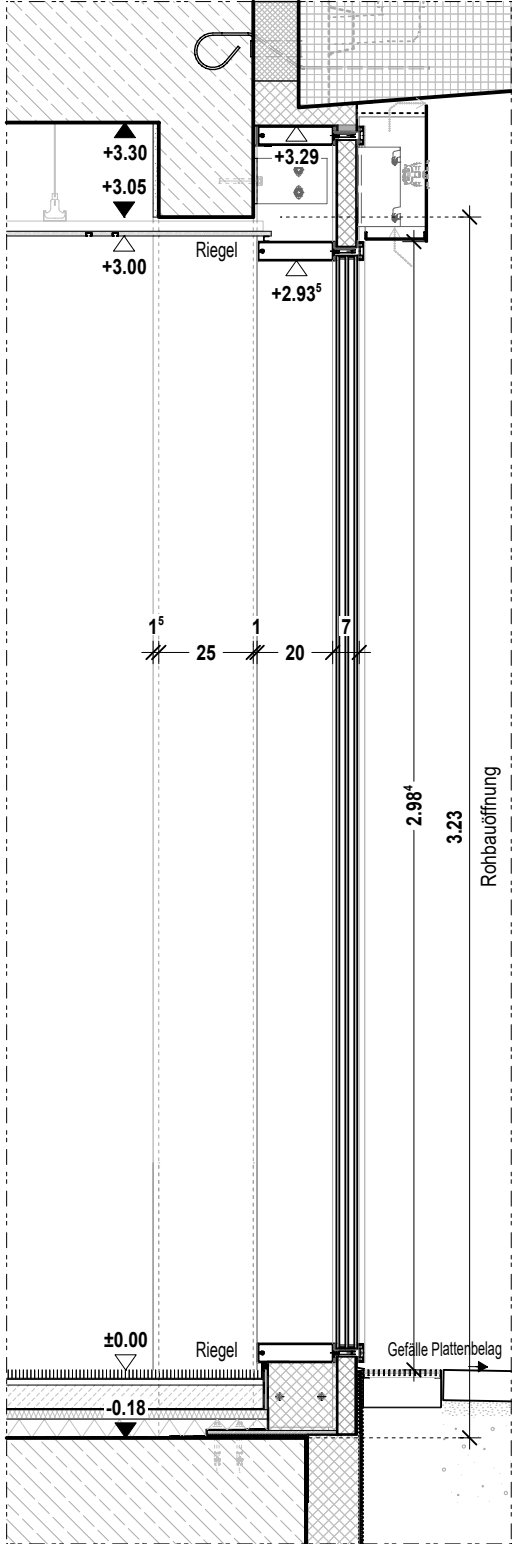

SCHNITT FESTVERGLASUNG

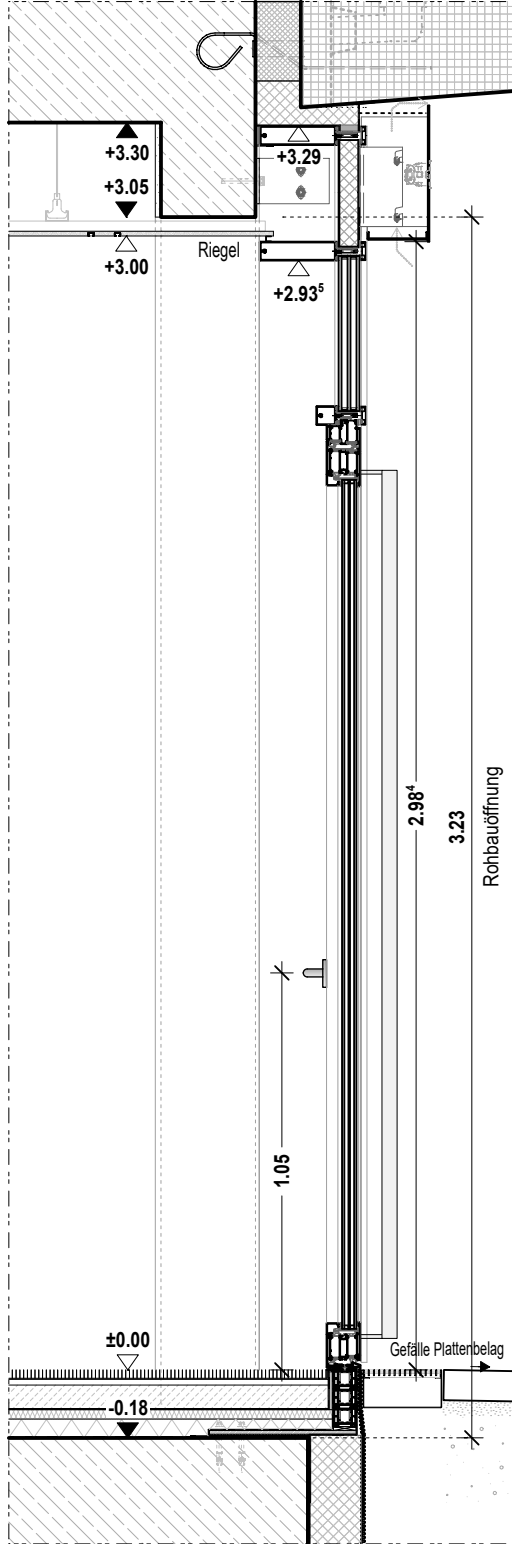

SCHNITT TÜRELEMENT

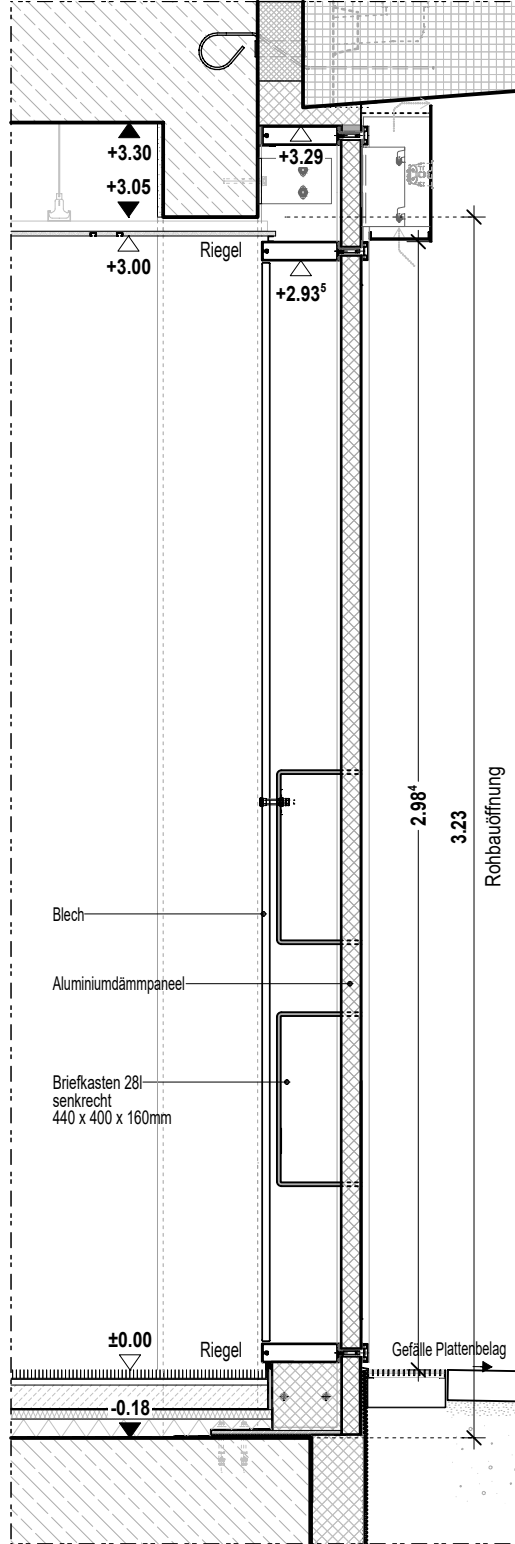

SCHNITT BRIEFKASTENELEMENT

Projekt  
**Grundschule und Kindertagesstätte Estenfeld**

Architekt

Bauherr  
**Gemeinde Estenfeld**  
Untere Ritterstraße 6  
97230 Estenfeld  
+49 9305 888 0

Bauvorhaben  
**Riemenschneiderstraße 26**  
97230 Estenfeld

Planinhalt  
**Klingel AN, SC 1:20**

Index

Datum

gez.

Format H/B  
297 / 420

Maßstab  
1:20

Plan-ID (Gewerk)  
**A (ARCH)**

Stand  
30.04.2026

0

30.04.2026

Plan-ID  
A\_GuKE\_5\_II\_D.FA\_-\_2021\_0

Kurzname  
D.FA\_2021\_0