O

G01

G00

W

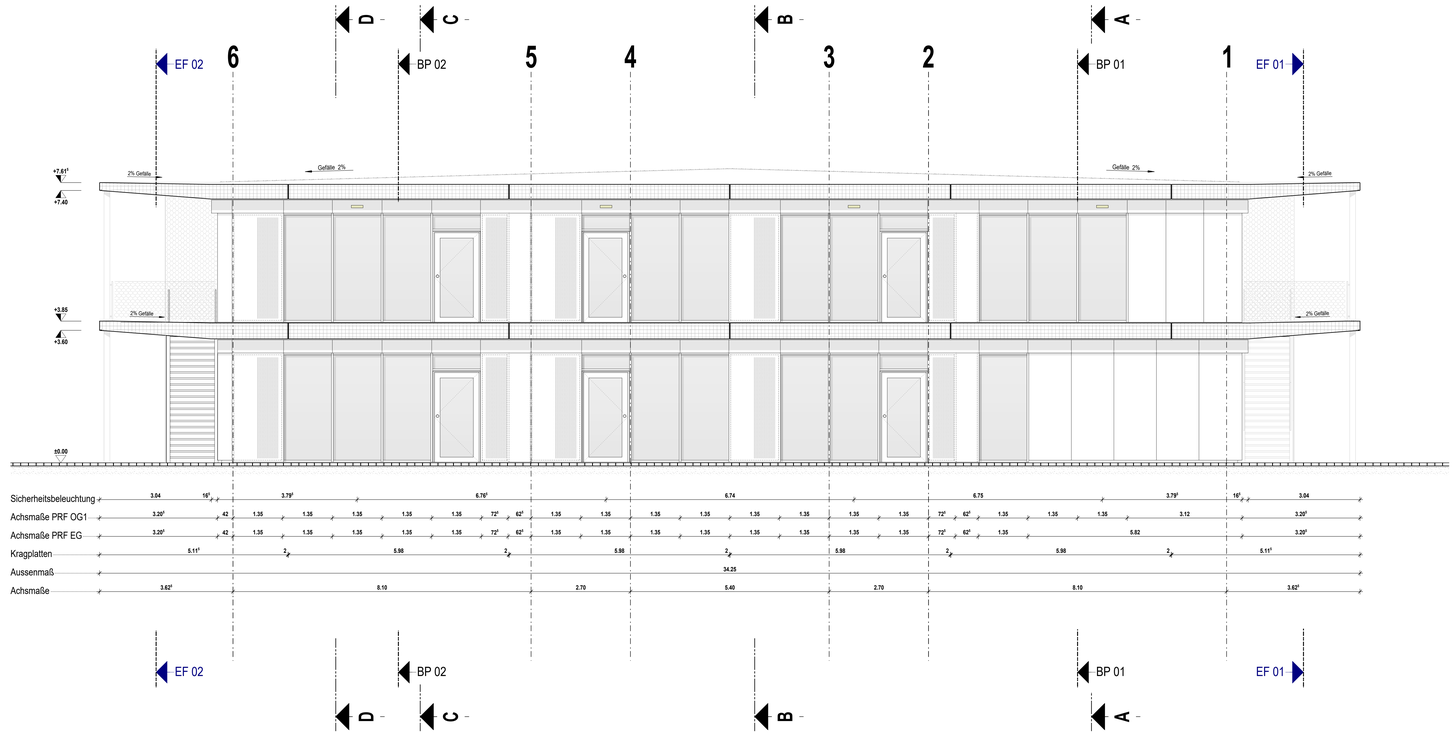

Ansicht Nord

Ansicht Pfosten-Riegel-Fassade

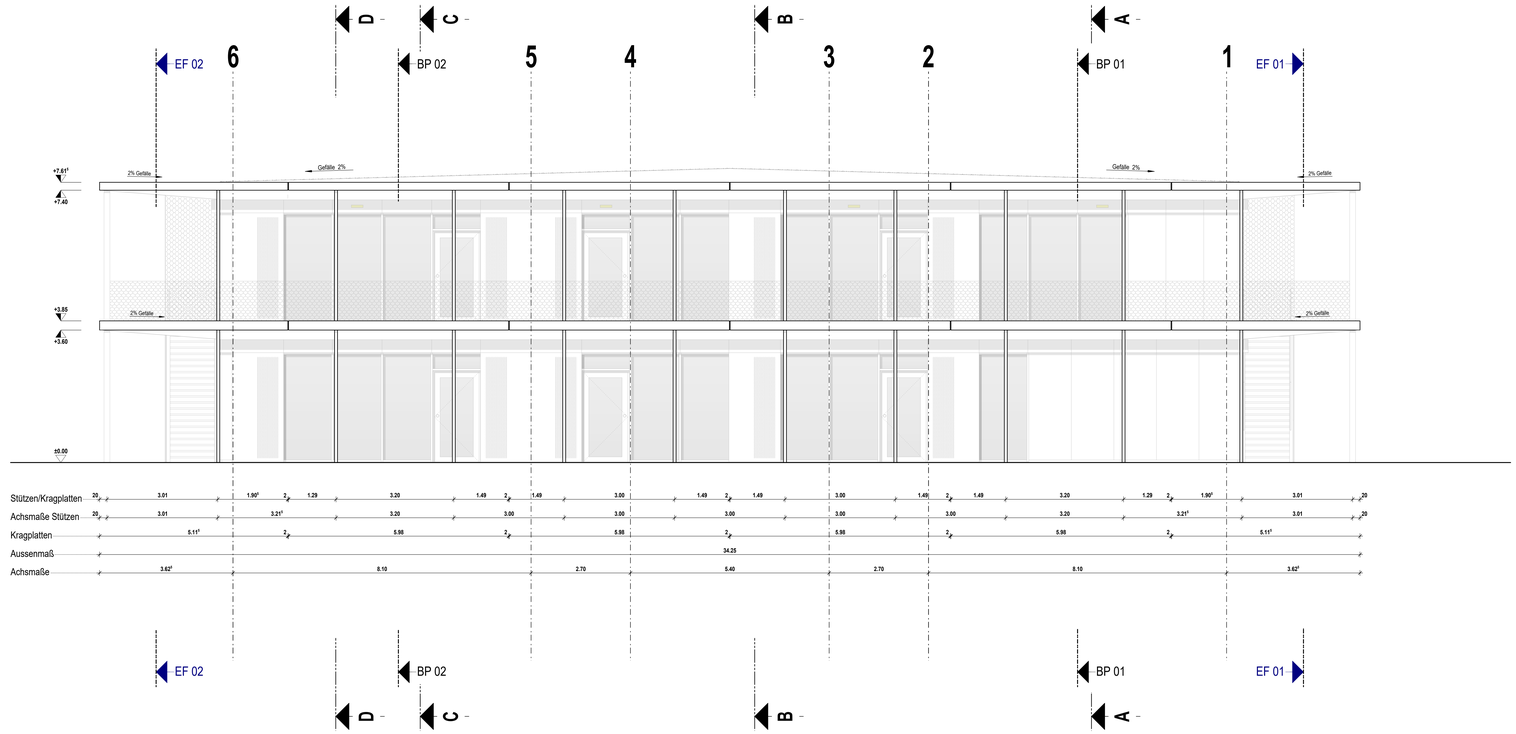

Ansicht Nord

Ansicht Aussenstützen

Legende

Höhenlage OKFFB EG = 0.00 = IFC - Höhe

	Höhenkote Ausbau		Mauerwerk		**F 30** feuerhemmende Wand
	Höhenkote Rohbau		Bewehrter Beton/Stahlbeton		**F 60** hochfeuerhemmende Wand
	Höhenkote Rohbau = Ausbau		Unbewehrter Beton		**F 90** feuerbeständige Wand
	Höhenkote Ausbau		Fertigteil		**BBW** Wand in Bauart einer Brandwand
	Höhenkote Rohbau		Isolierb		**BW** Brandwand
	Höhenkote Rohbau = Ausbau	**OK FFB**	Oberkante Fertigfussboden	**T 30**	Feuerschutzabschluss Feuerwiderstandsklasse T 30 (DIN 4102-5)
	WD Wanddurchbruch	**OK RFB**	Oberkante Rohfussboden		
	BD Bodendurchbruch/Schacht	**OK BP**	Oberkante Bodenplatte	**T 90**	Feuerschutzabschluss Feuerwiderstandsklasse T 90 (DIN 4102-5)
	DD Deckendurchbruch	**OK RD**	Oberkante Decke Rohbau		
	UZD Unterzugdurchbruch	**UK RD**	Unterkante Decke Rohbau	**RS**	Rauchschutztür, selbstschließend (DIN 18095)
	FD Fundamentdurchbruch	**BRH**	Brüstungshöhe ü. OKFFB		
	WS Wandschlitz	**VK**	Vorderkante	**DS**	dichtschließende Tür, dreiseitige Dichtung
	WA Wandaussparung	**RR**	Regenfallrohr		
	BAS Bodenaussparung	**UV**	Unterverteiler	**FS**	Fahrschachttür gem. DIN 4102-5, DIN 18090.02 oder DIN EN 81-58
	DAS Deckenaussparung	**HLS**	Heizung / Lüftung / Sanitär		
	WA + BD	**E**	Elektro	**G30**	Feuerschutzverglasung 30 Min.
	WA + DD	Bestand		**RWA**	Rauch- und Wärmeabzug
	KB Kernbohrung - Wände		Wände / Decken Bestand		
	KB Kernbohrung - Boden		Neu		**Erster Fluchtweg**
	Änderungen aktueller Index		Abbruch		**Zweiter Fluchtweg**

zus. Hinweise:

Alle Maße sind vor Ort von den Auftragnehmern eigenverantwortlich zu prüfen.

Der Plan gilt nur in Verbindung mit den statischen Konstruktionsplänen u. sämtlichen Detailplänen des Architekten u. der Fachingenieure. Heizkörper u. Heizkreisverteiler nach Angabe der HLS-Planung. Elektroverteiler nach Angabe des Elektroplaners. Umstimmgleiten sind der Bauüberwachung vor Arbeitsbeginn zu melden. Alle Angaben über Schlitze und Durchbrüche sind vor der Ausführung vom Hauptunternehmer gemeinsam mit den Projektanten zu prüfen.

Sämtliche Höhenangaben beziehen sich, wenn nicht gesondert angegeben, auf OKFFB.

Anschlüsse von nichttragenden Wänden zu Decken dürfen nicht kraftschlüssig ausgebildet werden. Die Bodenplatten und Fundamente gegen Erdreich sind in Stahlbeton entsprechend der Vorschriften auszuführen. Arbeits- u. Dehnfugen zwischen den Stahlbetonteilen sind gegen eindringende Feuchtigkeit dauerhaft wasserdicht zu verbinden.

Fachplanung HLS	Heizungsplaner
Fachplanung E	Elektroplaner
Fachplanung Statik	Statiker

Planversand Plan Nr. 2810

d = digitale Form; p = Papierform

Index	Versand	Name

Indizes

Änderungen aktueller Index

Index	Datum	gez.	Änderung
a	04.05.2026	mk	
0	07.04.2026	mk	

Projekt

Grundschule und Kindertagesstätte Estenfeld

Riemenschneiderstraße 26, 97230 Estenfeld

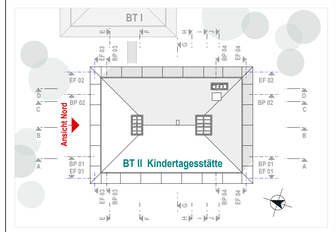

Planungsphase	Plan-ID (Gewerk)	Kurzname
Ausführungsplanung Bauteil II KiTa	A (ARCH)	AN_2810_a
Planinhalt	**Baumaßnahmen Nr.**	**BT II**
BT II Ansicht Nord	2020-489	

Kürzel	Phase	Bauteil	Planart	Ansicht	Plantiel	Plan Nr.	Index	Plan-ID
GuKE	5	II	AN	N	-	2810	a	A_GuKE_5_II_AN_N_-_2810_a

Gefertigt	Geprüft	Maßstab	Format H/B	Erstellung	Stand
mk	-	1:50	900 / 1400	07.07.2025	04.05.2026

Architekt

Bauherr

Gemeinde Estenfeld

Untere Rittersraße 6
97230 Estenfeld

+49 9305 888 0
+49 9305 888 88
www.vgem-estenfeld.bayern.de