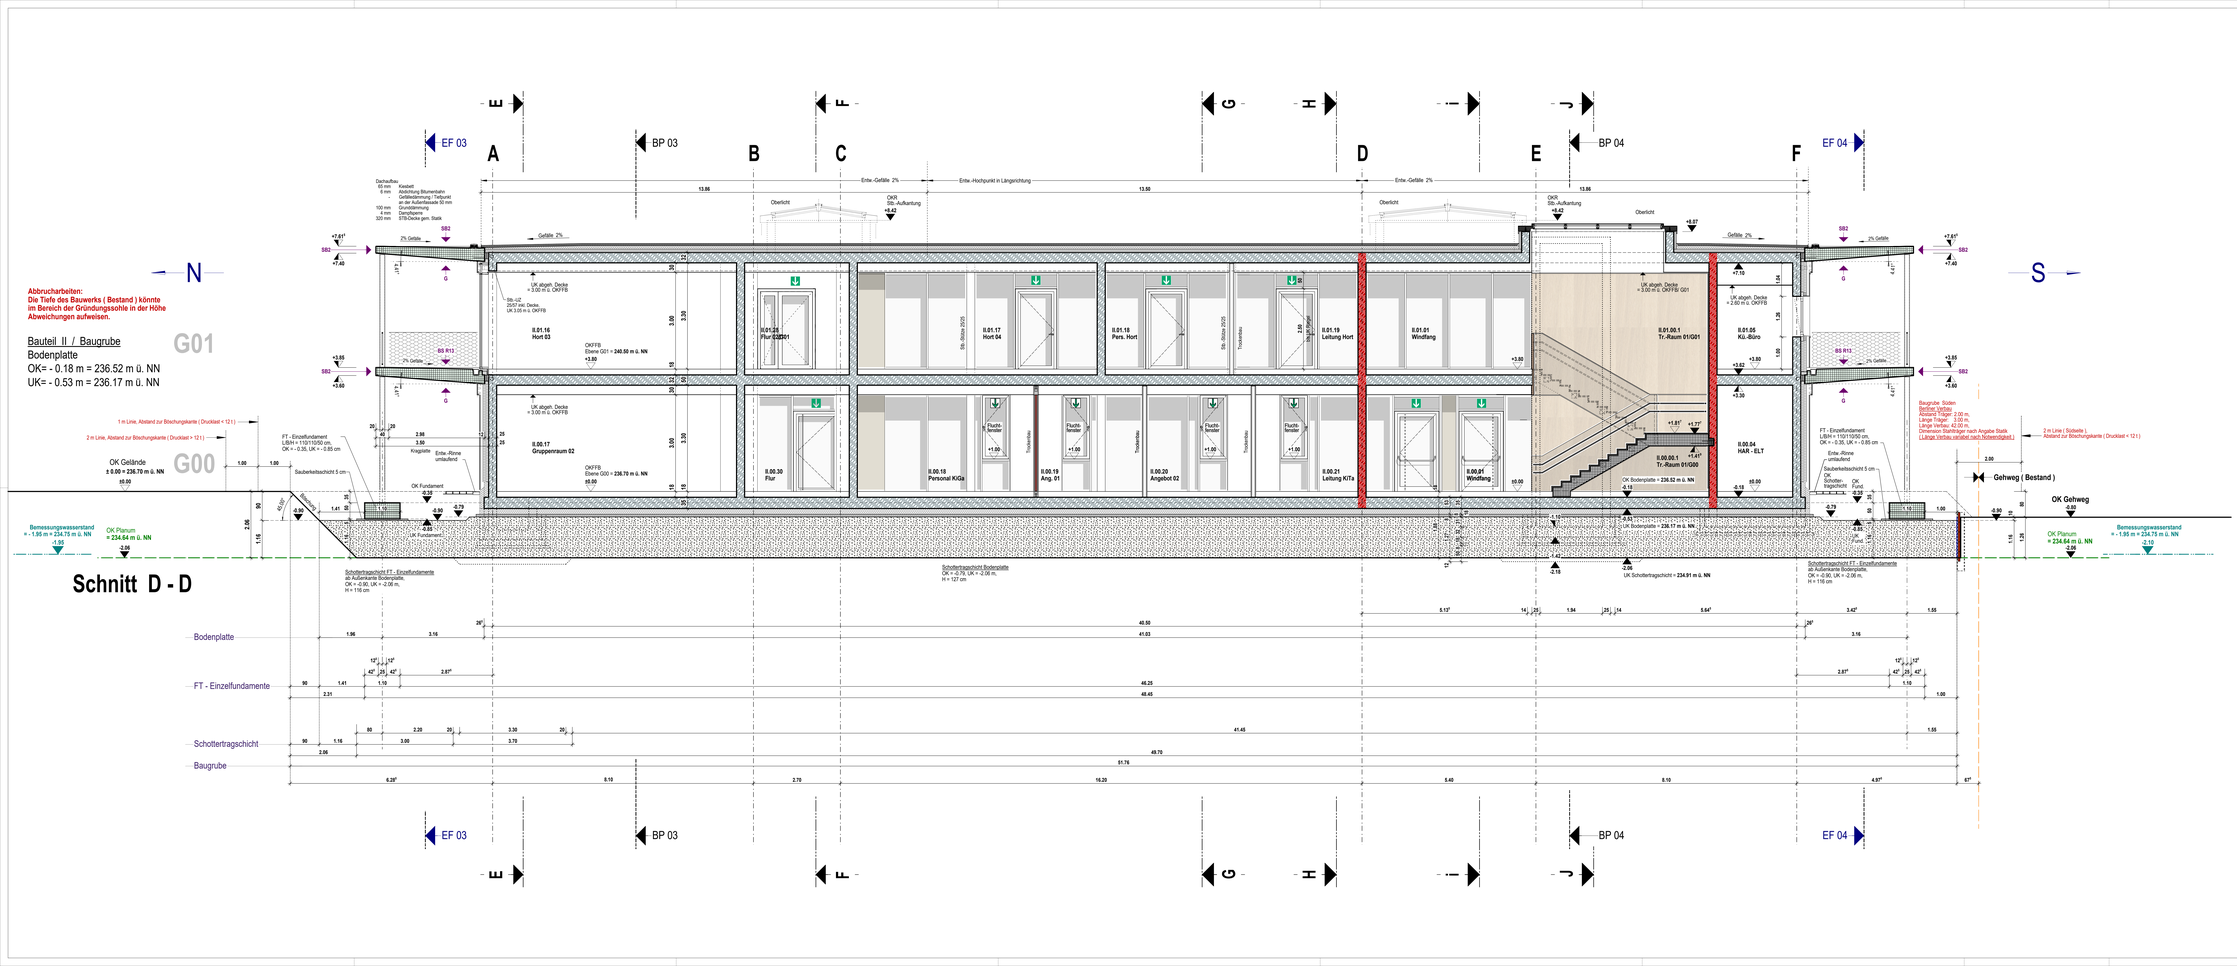

Legende

Höhenlage OKFFB EG = 0.00 = IFC - HöN

Höhenkote Ausbau	WD Wanddurchbruch	OK FFB	Oberkante Fertigfußboden	Wand in Basalt e. Brandwand
Höhenkote Rohbau	BD Bodendurchbruch	OK RFB	Oberkante Rohfußboden	Brandwand
Höhenkote Rohbau + Ausbau	DD Deckendurchbruch	OK BP	Oberkante Bodenplatte	T 30 Feuerschutzabschluss Feuerwiderstandsklasse T 30 (DIN 4102-5)
Höhenkote Ausbau	UZD Unterzugdurchbruch	OK RD	Oberkante Decke Rohbau	
Höhenkote Rohbau	FD Fundamentdurchbruch	UK RD	Unterkante Decke Rohbau	T 90 Feuerschutzabschluss Feuerwiderstandsklasse T 90 (DIN 4102-5)
Höhenkote Rohbau + Ausbau	WS Wandschlitz	BRK	Bröstungshöhe i. OKFFB	
Mauerwerk	WA Wandaussparung	VK	Vorsteherin	RS Rauchschutz- selbstschl. (DIN 18095)
Bewehrter Beton/Stahlbeton	BAS Bodenaussparung	RR	Regenfallrohr	DS dichtschließende Tür, dreiseitige Dichtung
Unbewehrter Beton	DAS Deckenaussparung	UV	Unterverteiler	
Fertigteil	WA + BD	HLS	Heizung / Lüftung / Sanitär	FS Fahrschachttür gem. DIN 4102-5, DIN 18090:02 oder DIN EN 81-58
Isolierung	WA + DD	E	Elektro	
Bestand	KB Kernbohrung - Wände	KB	Kernbohrung - Boden	G30 Feuerschutzverglasung 30 Min
Wände / Decken Bestand				RWA Rauch- und Wärmeabzug
Neu		F 30	feuerhemmende Wand	Erster Fluchtweg
Abbruch	Änderungen aktueller Index	F 90	feuerbeständige Wand	Zweiter Fluchtweg

Alle Maße sind vor Ort von den Ausführungsfirmen eigenverantwortlich zu prüfen.
Der Plan gilt nur in Verbindung mit den statischen Konstruktionsplänen u. sämtlichen Detailplänen des Architekten und der Fachingenieure. Höhlräume u. Höchstverteiler nach Angabe der HLS-Planung. Elektroverteiler nach Angabe des Elektroplaners. Umstimmgitter und der Bauüberwachung vor Herstellungen zu melden. Alle Angaben über Schlitze und Durchbrüche sind vor der Ausführung von Haustechnikmeister gemessen mit den Projektanten zu prüfen. **Sämtliche Höhenangaben beziehen sich, wenn nicht gesondert angegeben, auf OKFFB.** Anschlüsse von nichttragenden Wänden zu Decken Größe nicht kraftschlüssig ausgeführt werden. Bodenplatten und Fundamente gegen Einbruch sind in Stahlbeton entsprechend der Vorschriften auszuführen. Arbeits- u. Dehnfugen zwischen den Stahlbetonteilen sind gegen eindringende Feuchtigkeit dauernd wasserdicht zu verbinden.

Fachplanung HLS	Heizungsplaner
Fachplanung E	Elektroplaner
Fachplanung Statik	Statiker

Planversand Plan Nr. 6240

d = digitale Form; p = Papierform

Index	Versand	Name

Indizes

Änderungen aktueller Index

Index	Datum	gez.	Änderung
0	05.05.2026	mg	

Projekt

Grundschule und Kindertagesstätte Estenfeld

Riemenschneiderstraße 26, 97230 Estenfeld

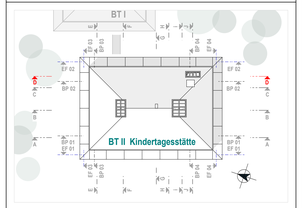

Planungsphase: Ausführungsplanung Bauteil II KiTa		Plan-ID (Gewerk): A (ARCH)	Kurzname: SC_6240_0
Planinhalt: BT II Schnitt D-D		Baumaßnahmen Nr.: 2020-489	BT II

Kürzel	Phase	Bauteil	Planart	Schnitt	Plantiel	Plan Nr.	Index	Plan-ID
GuKE	5	II	SC	D	-	6240	0	A_GuKE_5_II_SC_D_-_6240_0

Gefertigt	Geprüft	Maßstab	Format H/B	Erstellung	Stand
mg	-	1:50	600 / 1600	06.10.2022	05.05.2026

Architekt

Bauherr:
Gemeinde Estenfeld
Untere Rittersstraße 6
97230 Estenfeld
+49 9305 888 0
+49 9305 888 66
www. vgem-estenfeld.bayern.de