



SCHNITT A-A

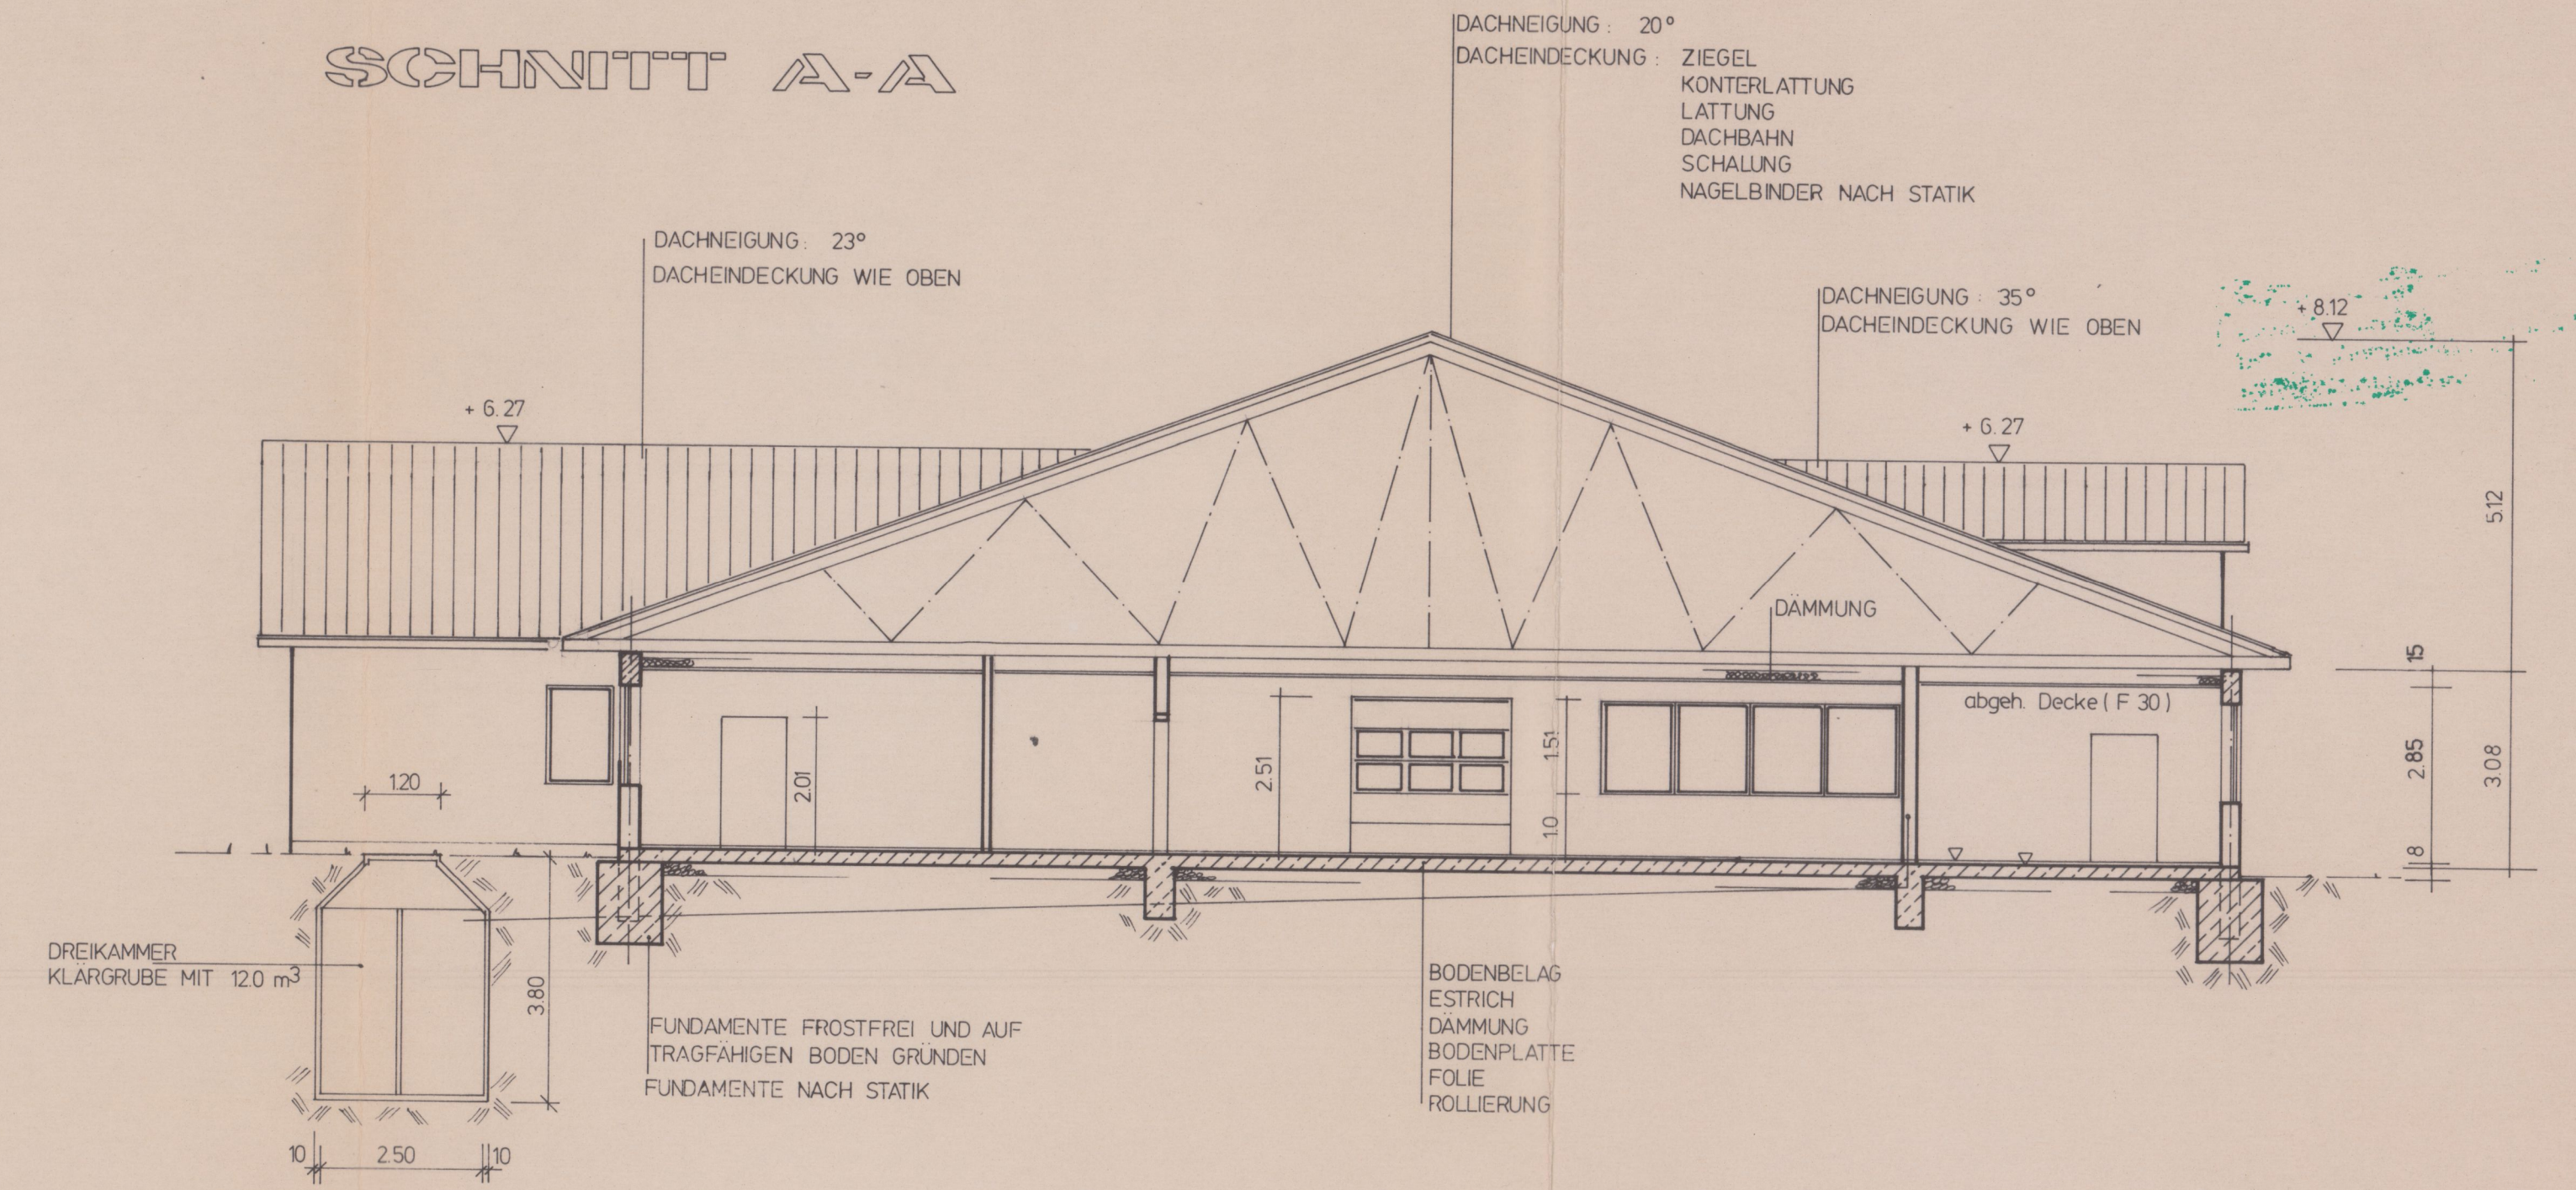

BINDERKONSTRUKTION NACH STATIK  
DACHNEIGUNG 23°  
DACHAUFBAU WIE OBEN

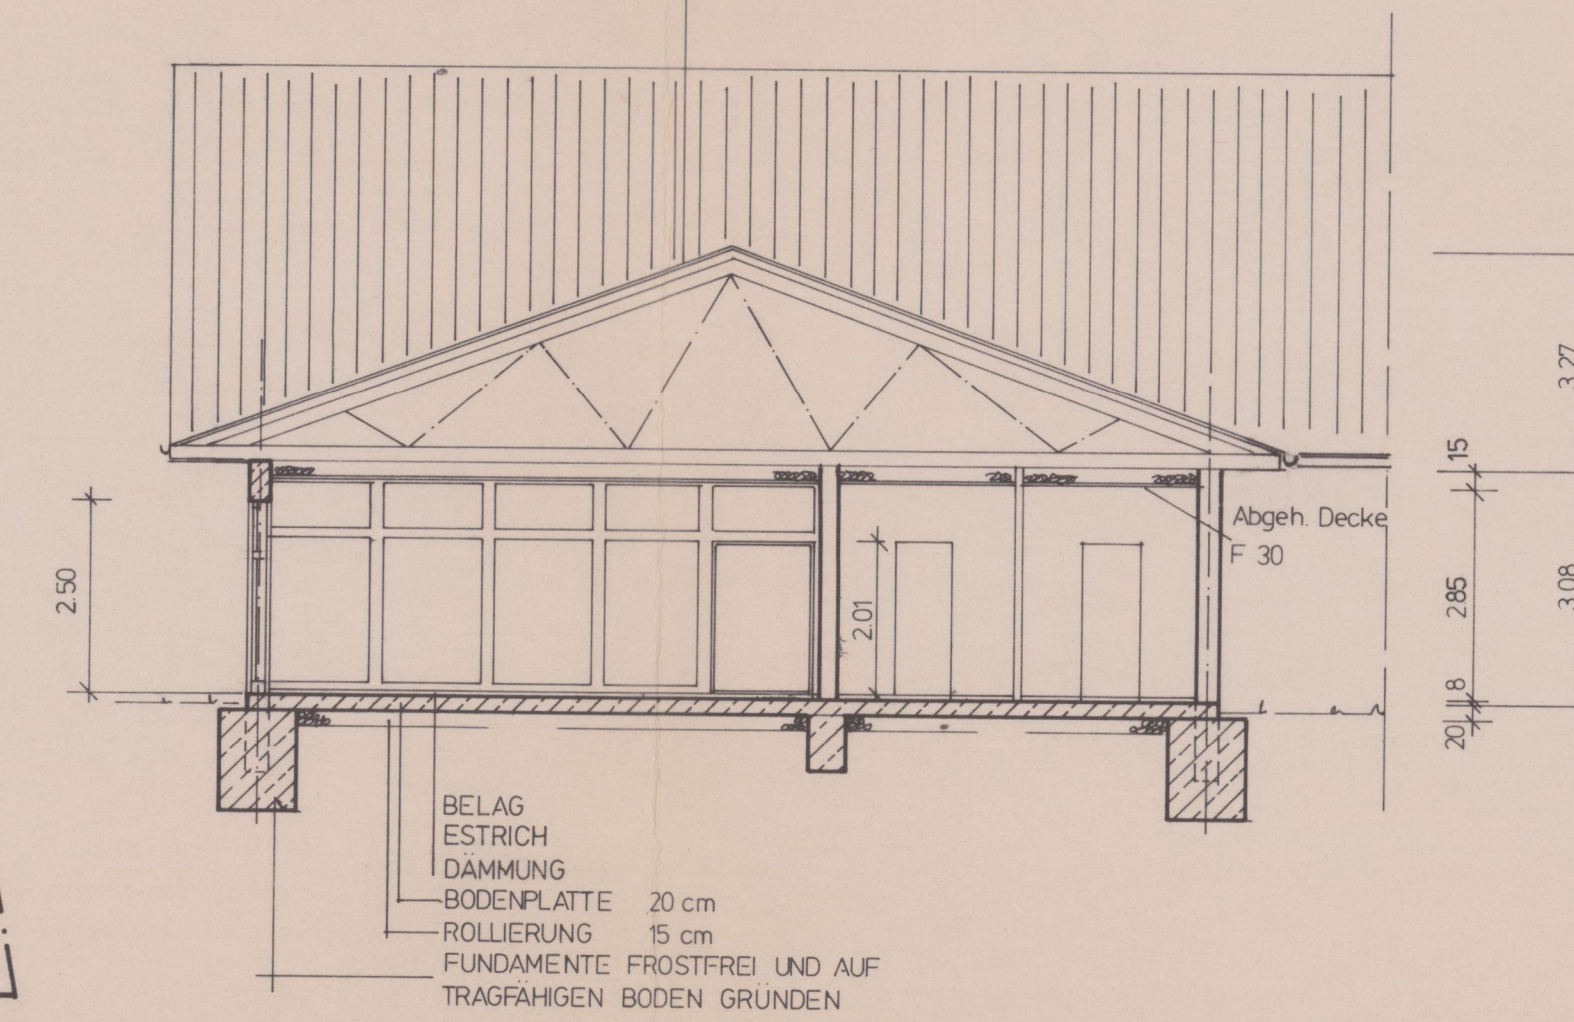

SCHNITT B-B

# EINGABEPLAN M. 1:100

NEUBAU EINER CONFISERIE MIT  
VERKAUFS- UND BÜRO-  
RÄUMEN

BAUHERER: *ist. Nollner Wingerter*  
CONFISERIE WINGERTER UND PARTNER  
WIESENSTR. 14  
8642 LUDWIGSSTADT 2  
BAUORT: FEENGROTENWEG  
0 - 6801 SAALFELD

DIE NACHBARN:  
BENANNTE GRENZGEBIETE UND  
ZUGESCHNITTEN

KOLB KURT  
SCHLEITZER KARL

BAUTEIL: GRUNDRISS, SCHNITT

DIE ENTWURFS  
VERFASSER

**REMMERT**  
Bauunternehmung  
Winfried Remmert  
Dipl. Ingenieur  
8644 PRESSIG  
Tel. 09265-7007  
Thüringer Straße 5

PRESSIG, DIEN 22.04.91