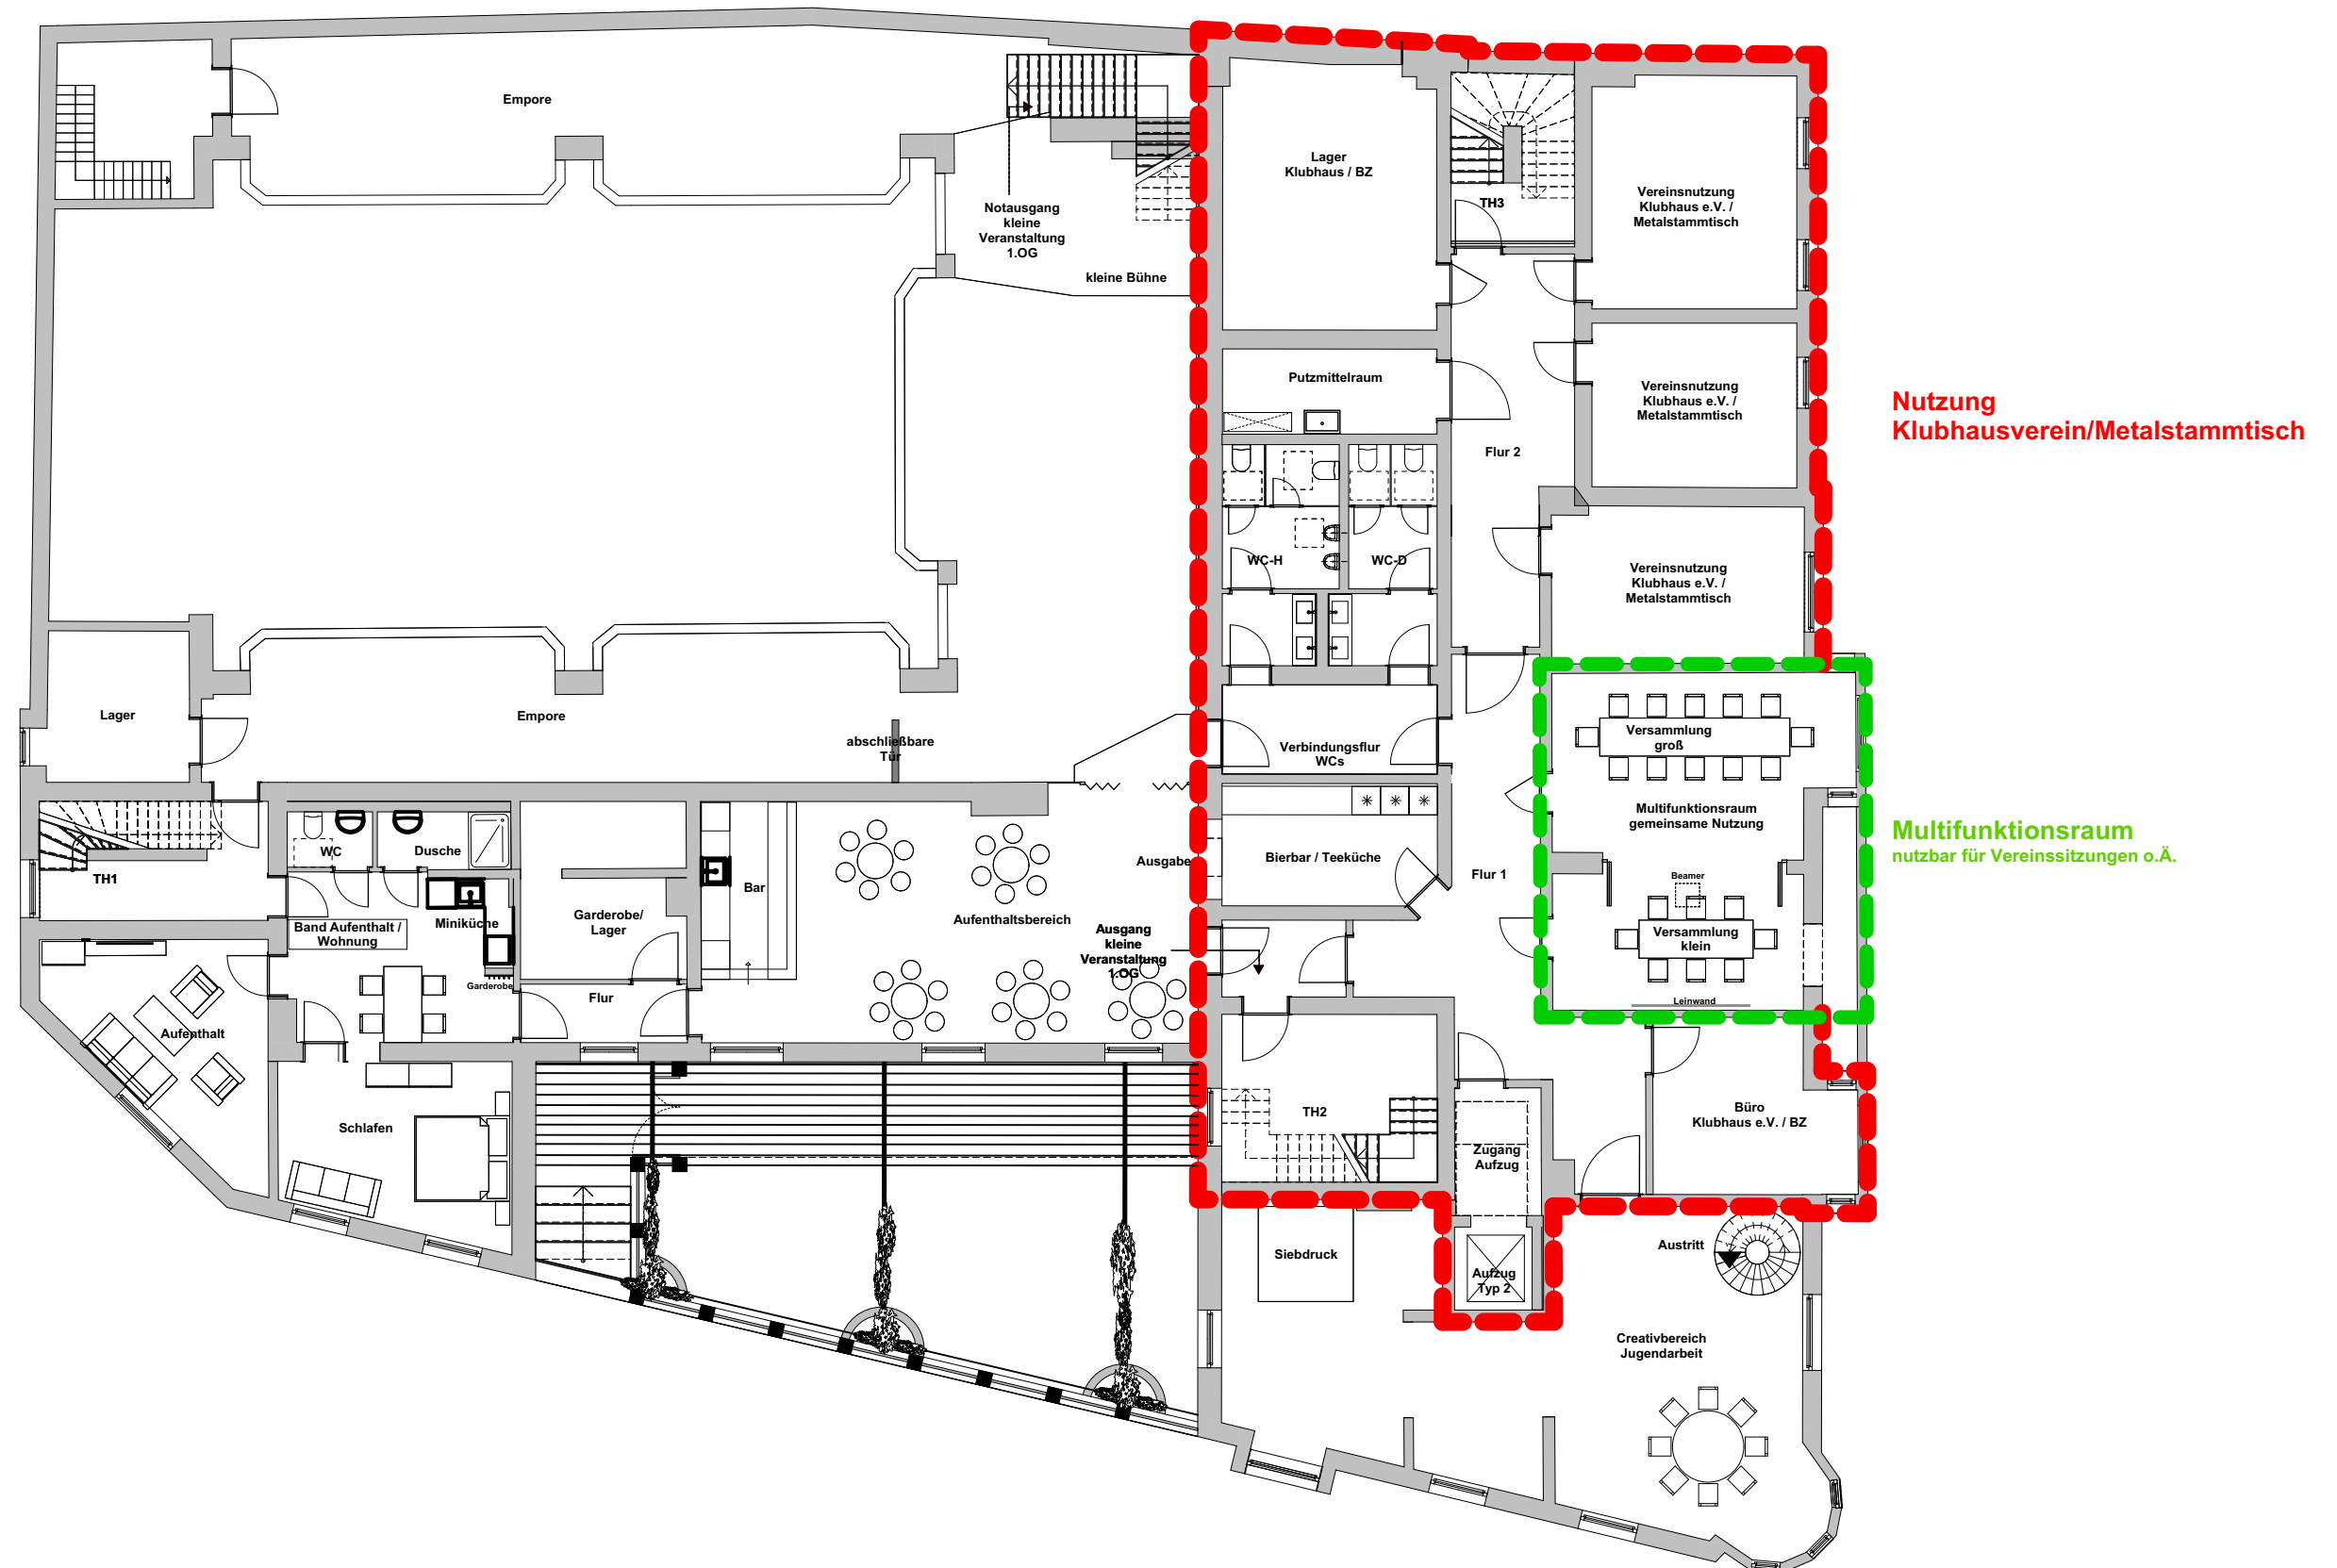


BRÜCKNER - INGENIEURE

Gerhart-Hauptmann-Str.15 Tel: 03671 - 45 79 4 - 0 info@bi-plan.de
07318 Saalfeld Fax: 03671 - 45 79 4 - 94 www.bi-plan.de

Projekt Machbarkeitsstudie /
Nutzungskonzept
Klubhaus der Jugend
Breitscheidstraße 1

07318 Saalfeld

Bauherr Stadt Saalfeld
-Hochbauamt-
Am Markt 1

07318 Saalfeld

Index	Datum	Änderungen

Maßstab
1:150

Plott-Datum
22.06.2022

gezeichnet CS

Planbezeichnung
NE Vereinsnutzung Klubhaus

Plannummer
2223B-3-G.03.1

Erstellungs-Datum
22.06.2022