


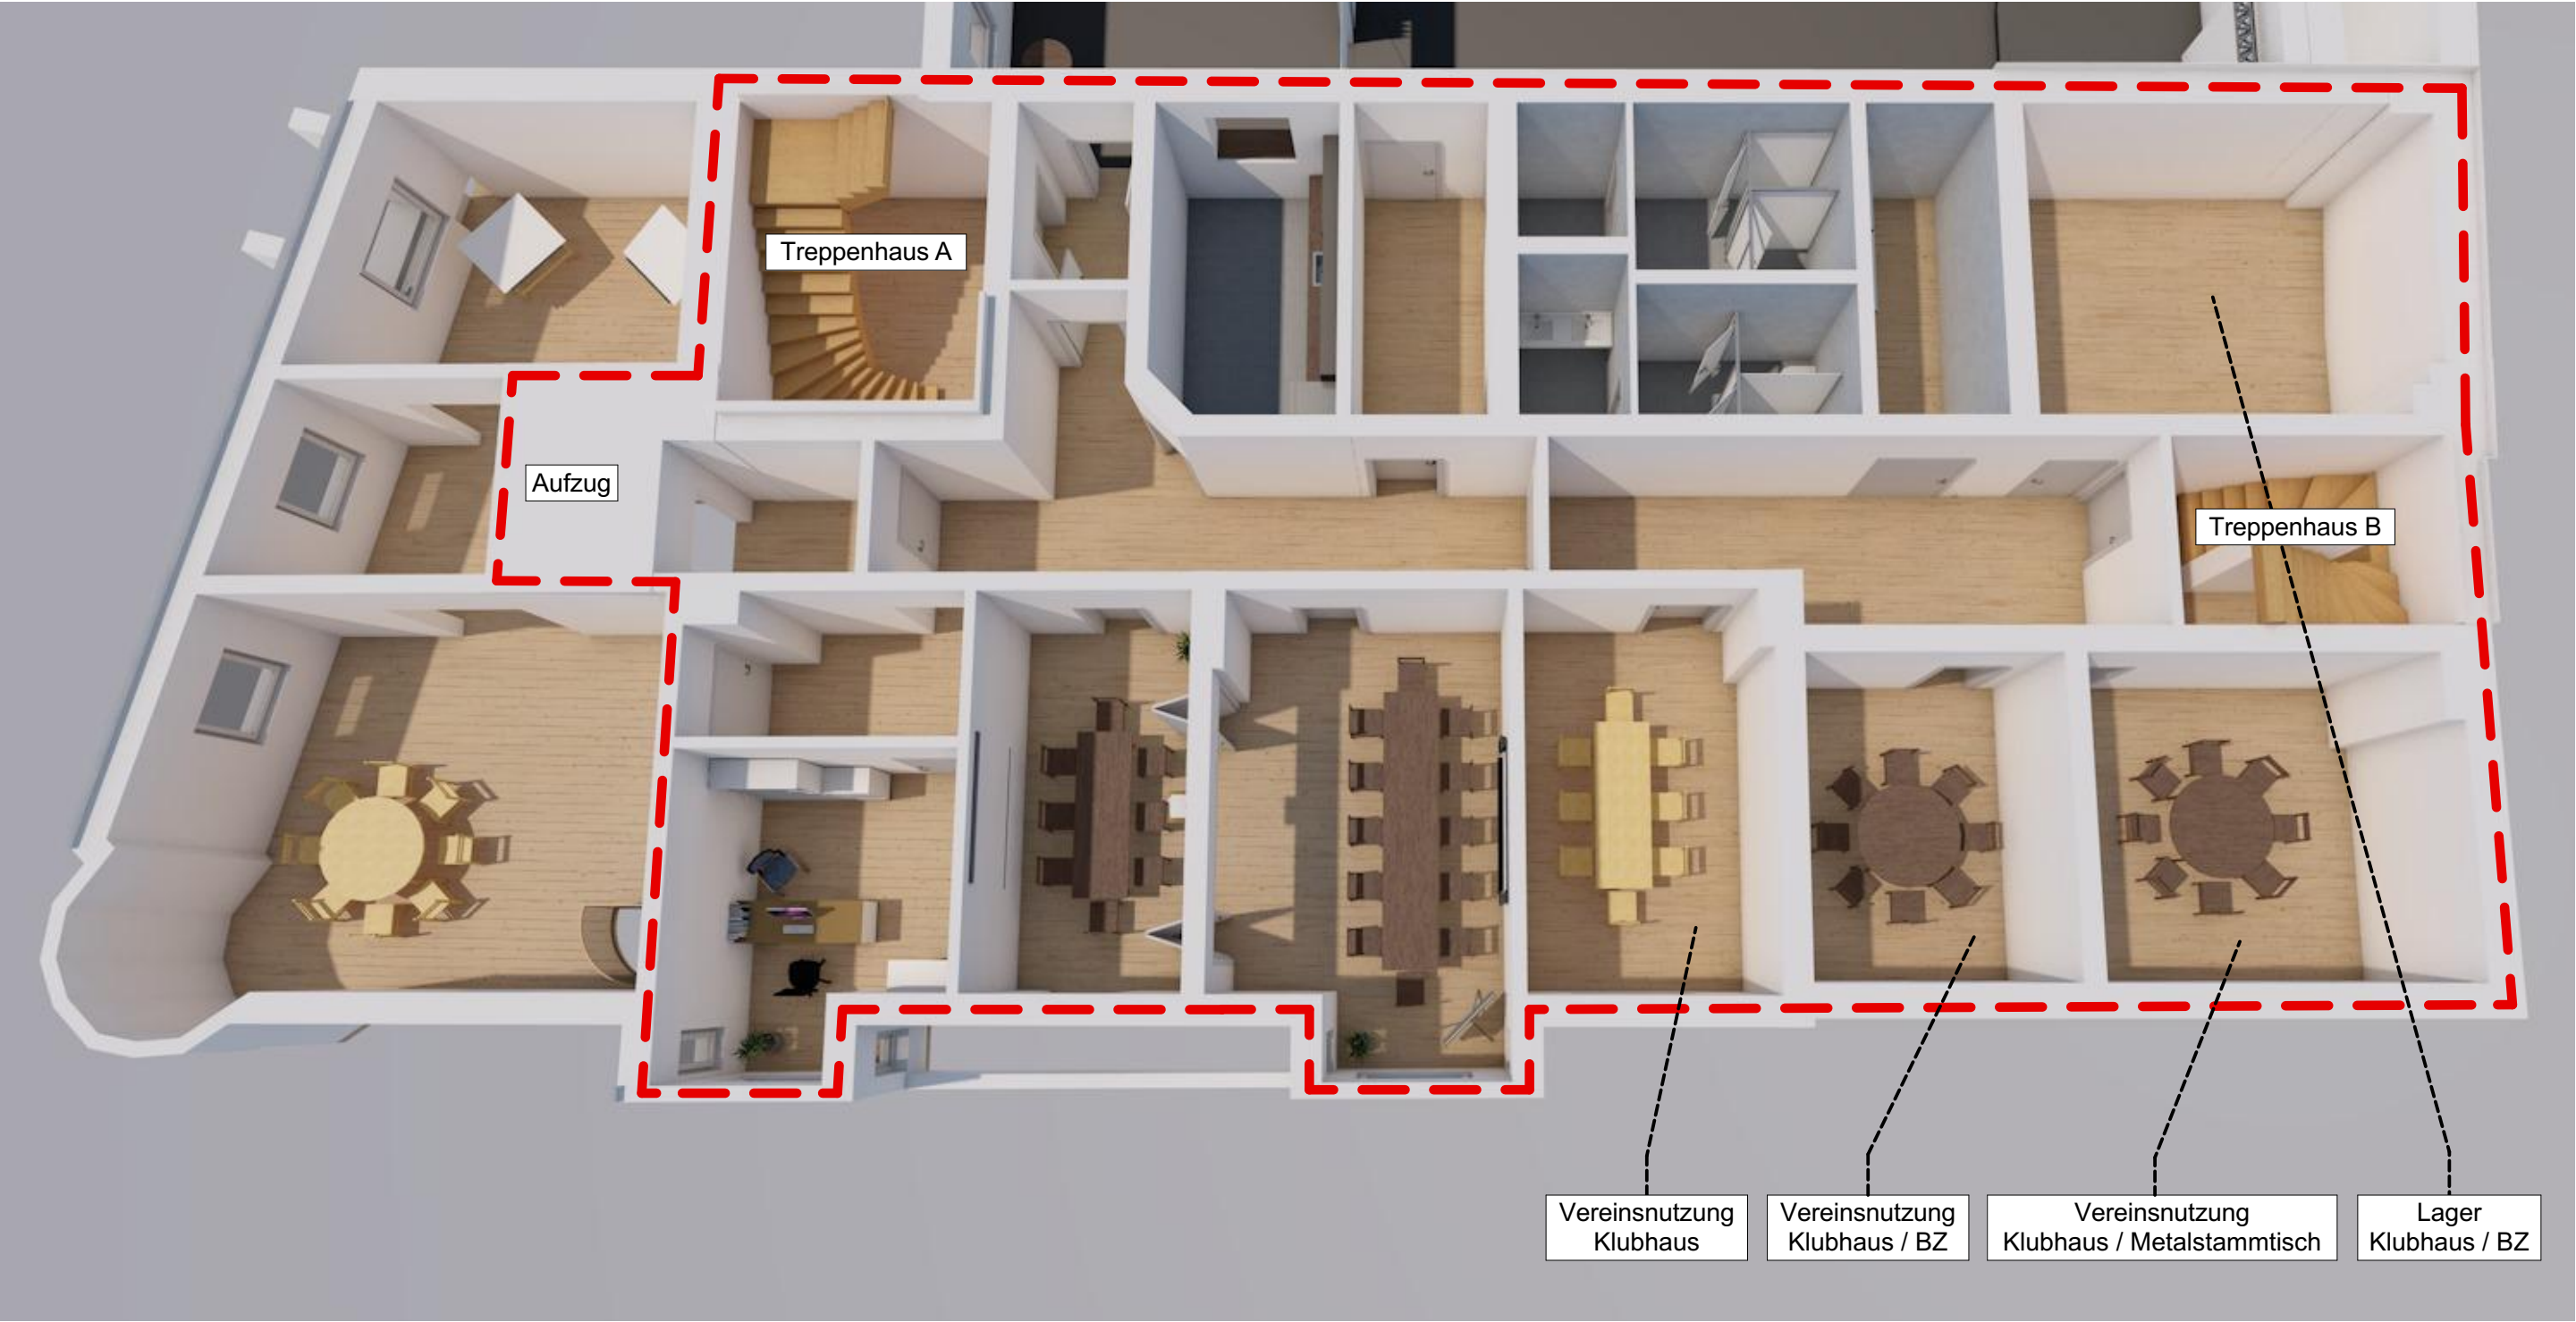

Raumbezeichnung	Raumnummer	Fläche in m²	Σ NE
Vereinsnutz.Klubhaus / BZ	1.OG 2.03	20,93	
Verein Klubhaus / Metal	1.OG 2.04	14,89	
Vereinsnutzung Klubhaus	1.OG 2.05	17,42	
Lager Klubhaus / BZ	1.OG 2.01	24,95	78,19 m²