



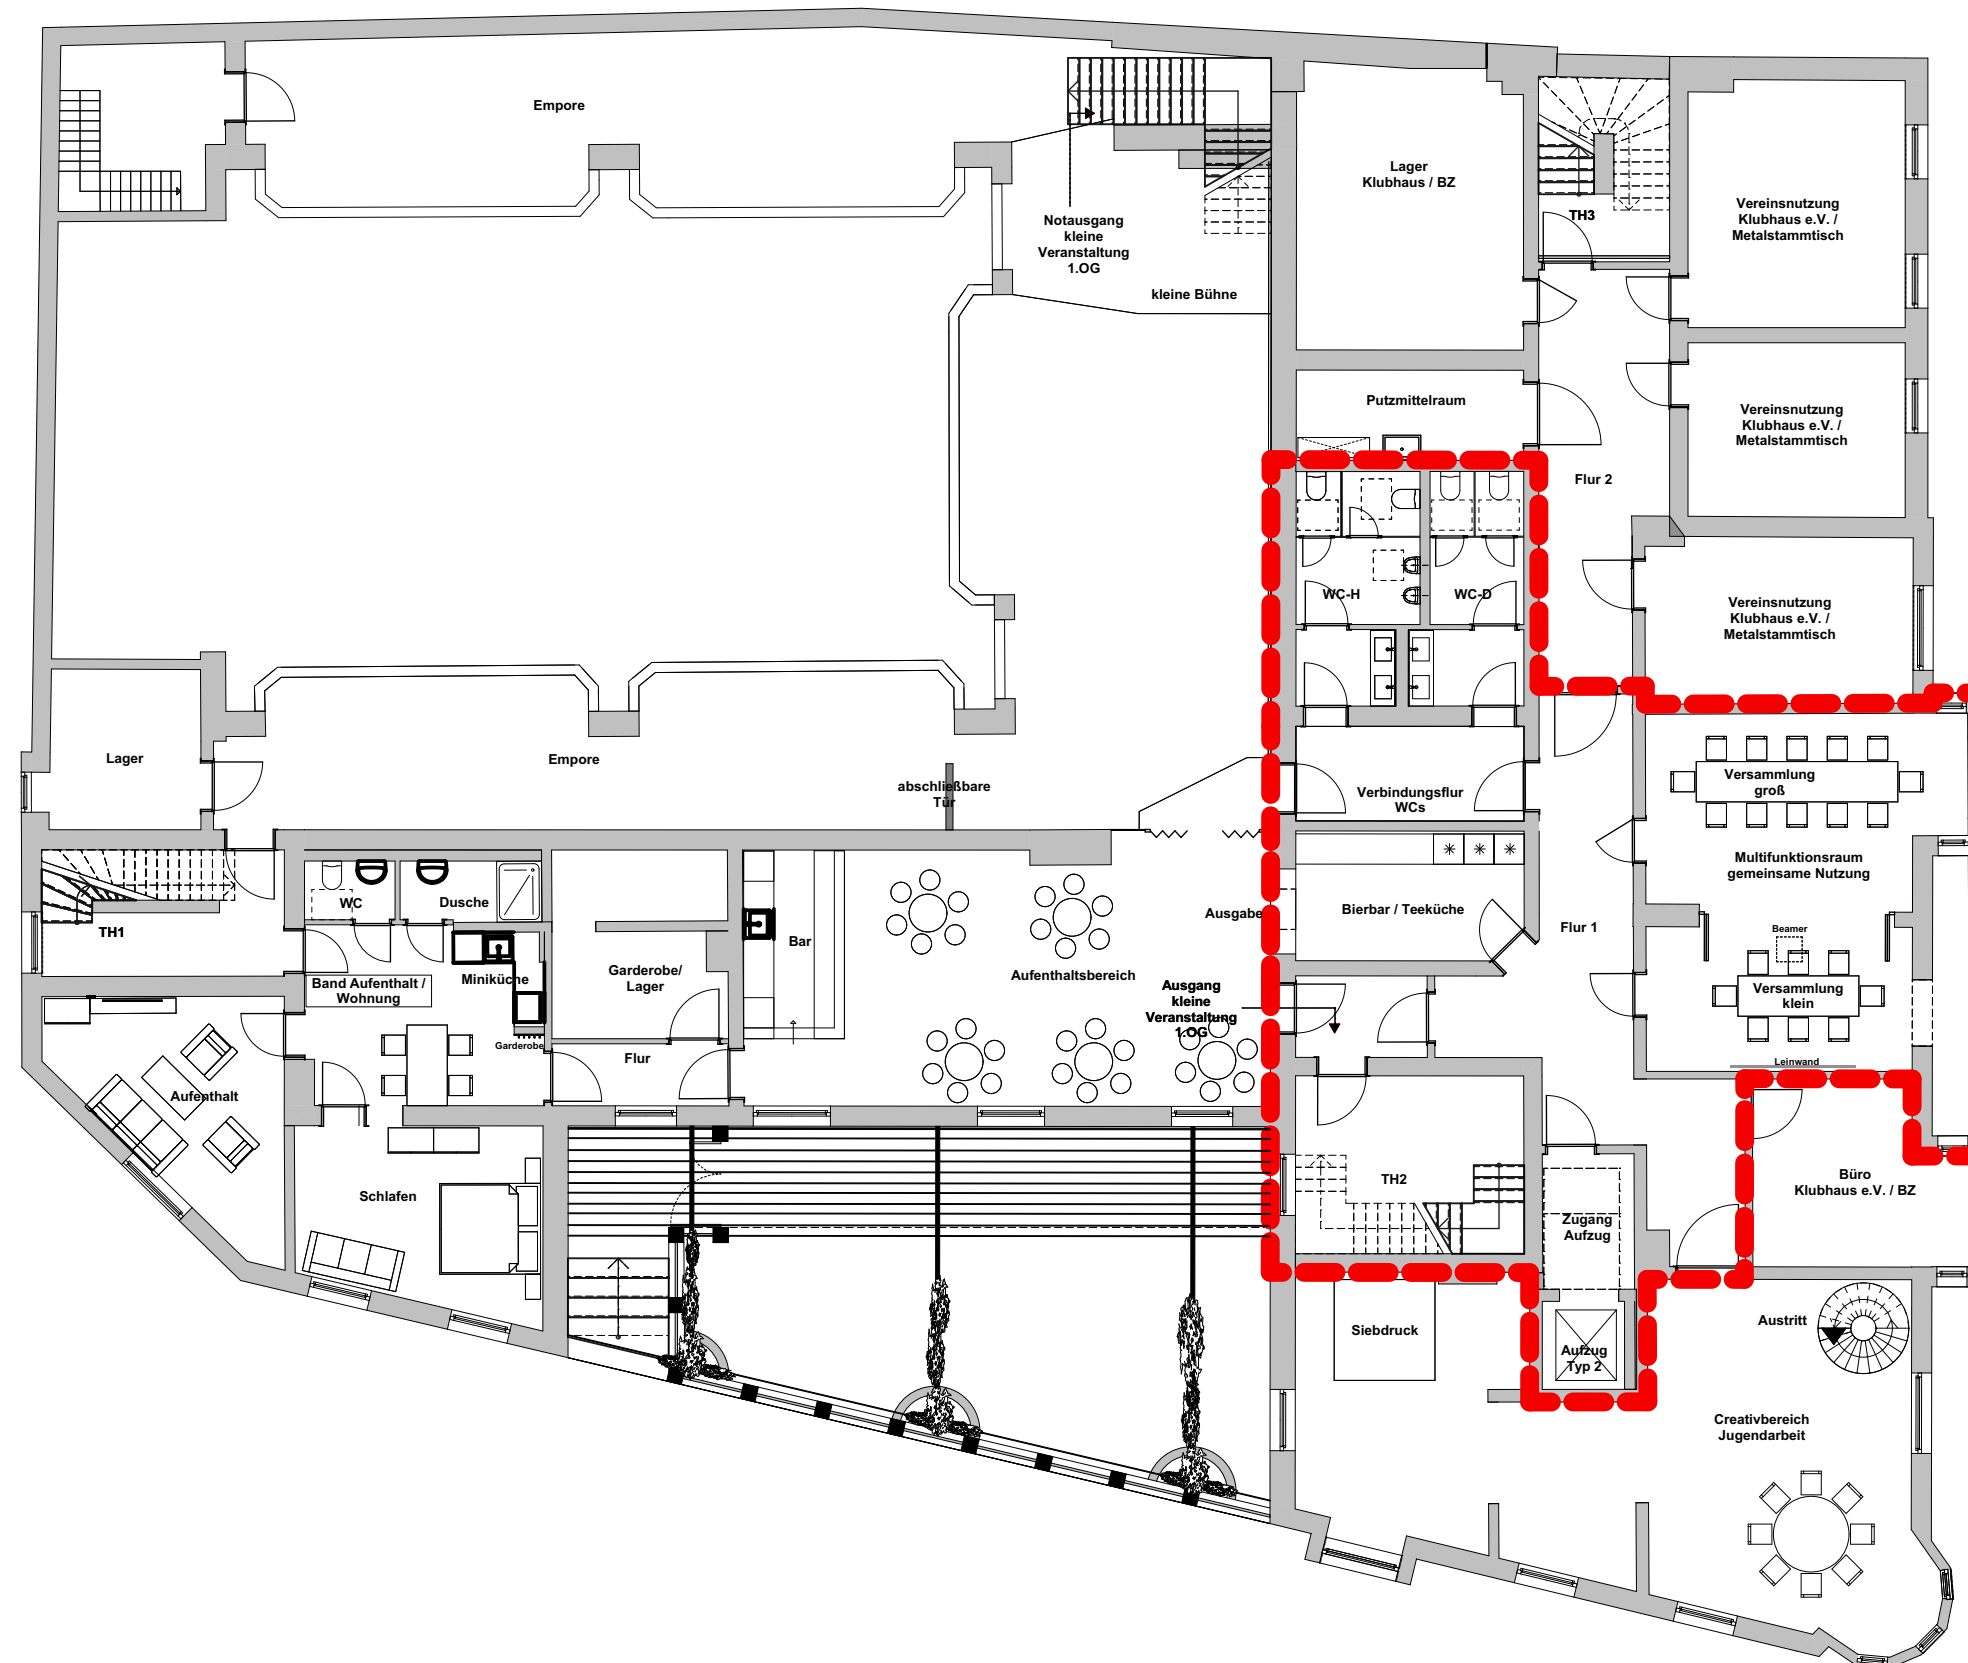

Nutzung durch externe
Vereine

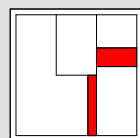

BRÜCKNER - INGENIEURE

Gerhart-Hauptmann-Str.15 Tel: 03671 - 45 79 4 - 0 info@bi-plan.de
07318 Saalfeld Fax: 03671 - 45 79 4 - 94 www.bi-plan.de

Projekt Machbarkeitsstudie /
Nutzungskonzept
Klubhaus der Jugend
Breitscheidstraße 1

07318 Saalfeld

Bauherr Stadt Saalfeld
-Hochbauamt-
Am Markt 1

07318 Saalfeld

Index	Datum	Änderungen
-------	-------	------------

--	--	--

Maßstab
1:150

Plott-Datum
22.06.2022

gezeichnet CS

Planbezeichnung Nutzungseinheit externe Vereine
--

Plannummer 2223B-3-G.03.2

Erstellungs-Datum 22.06.2022
