



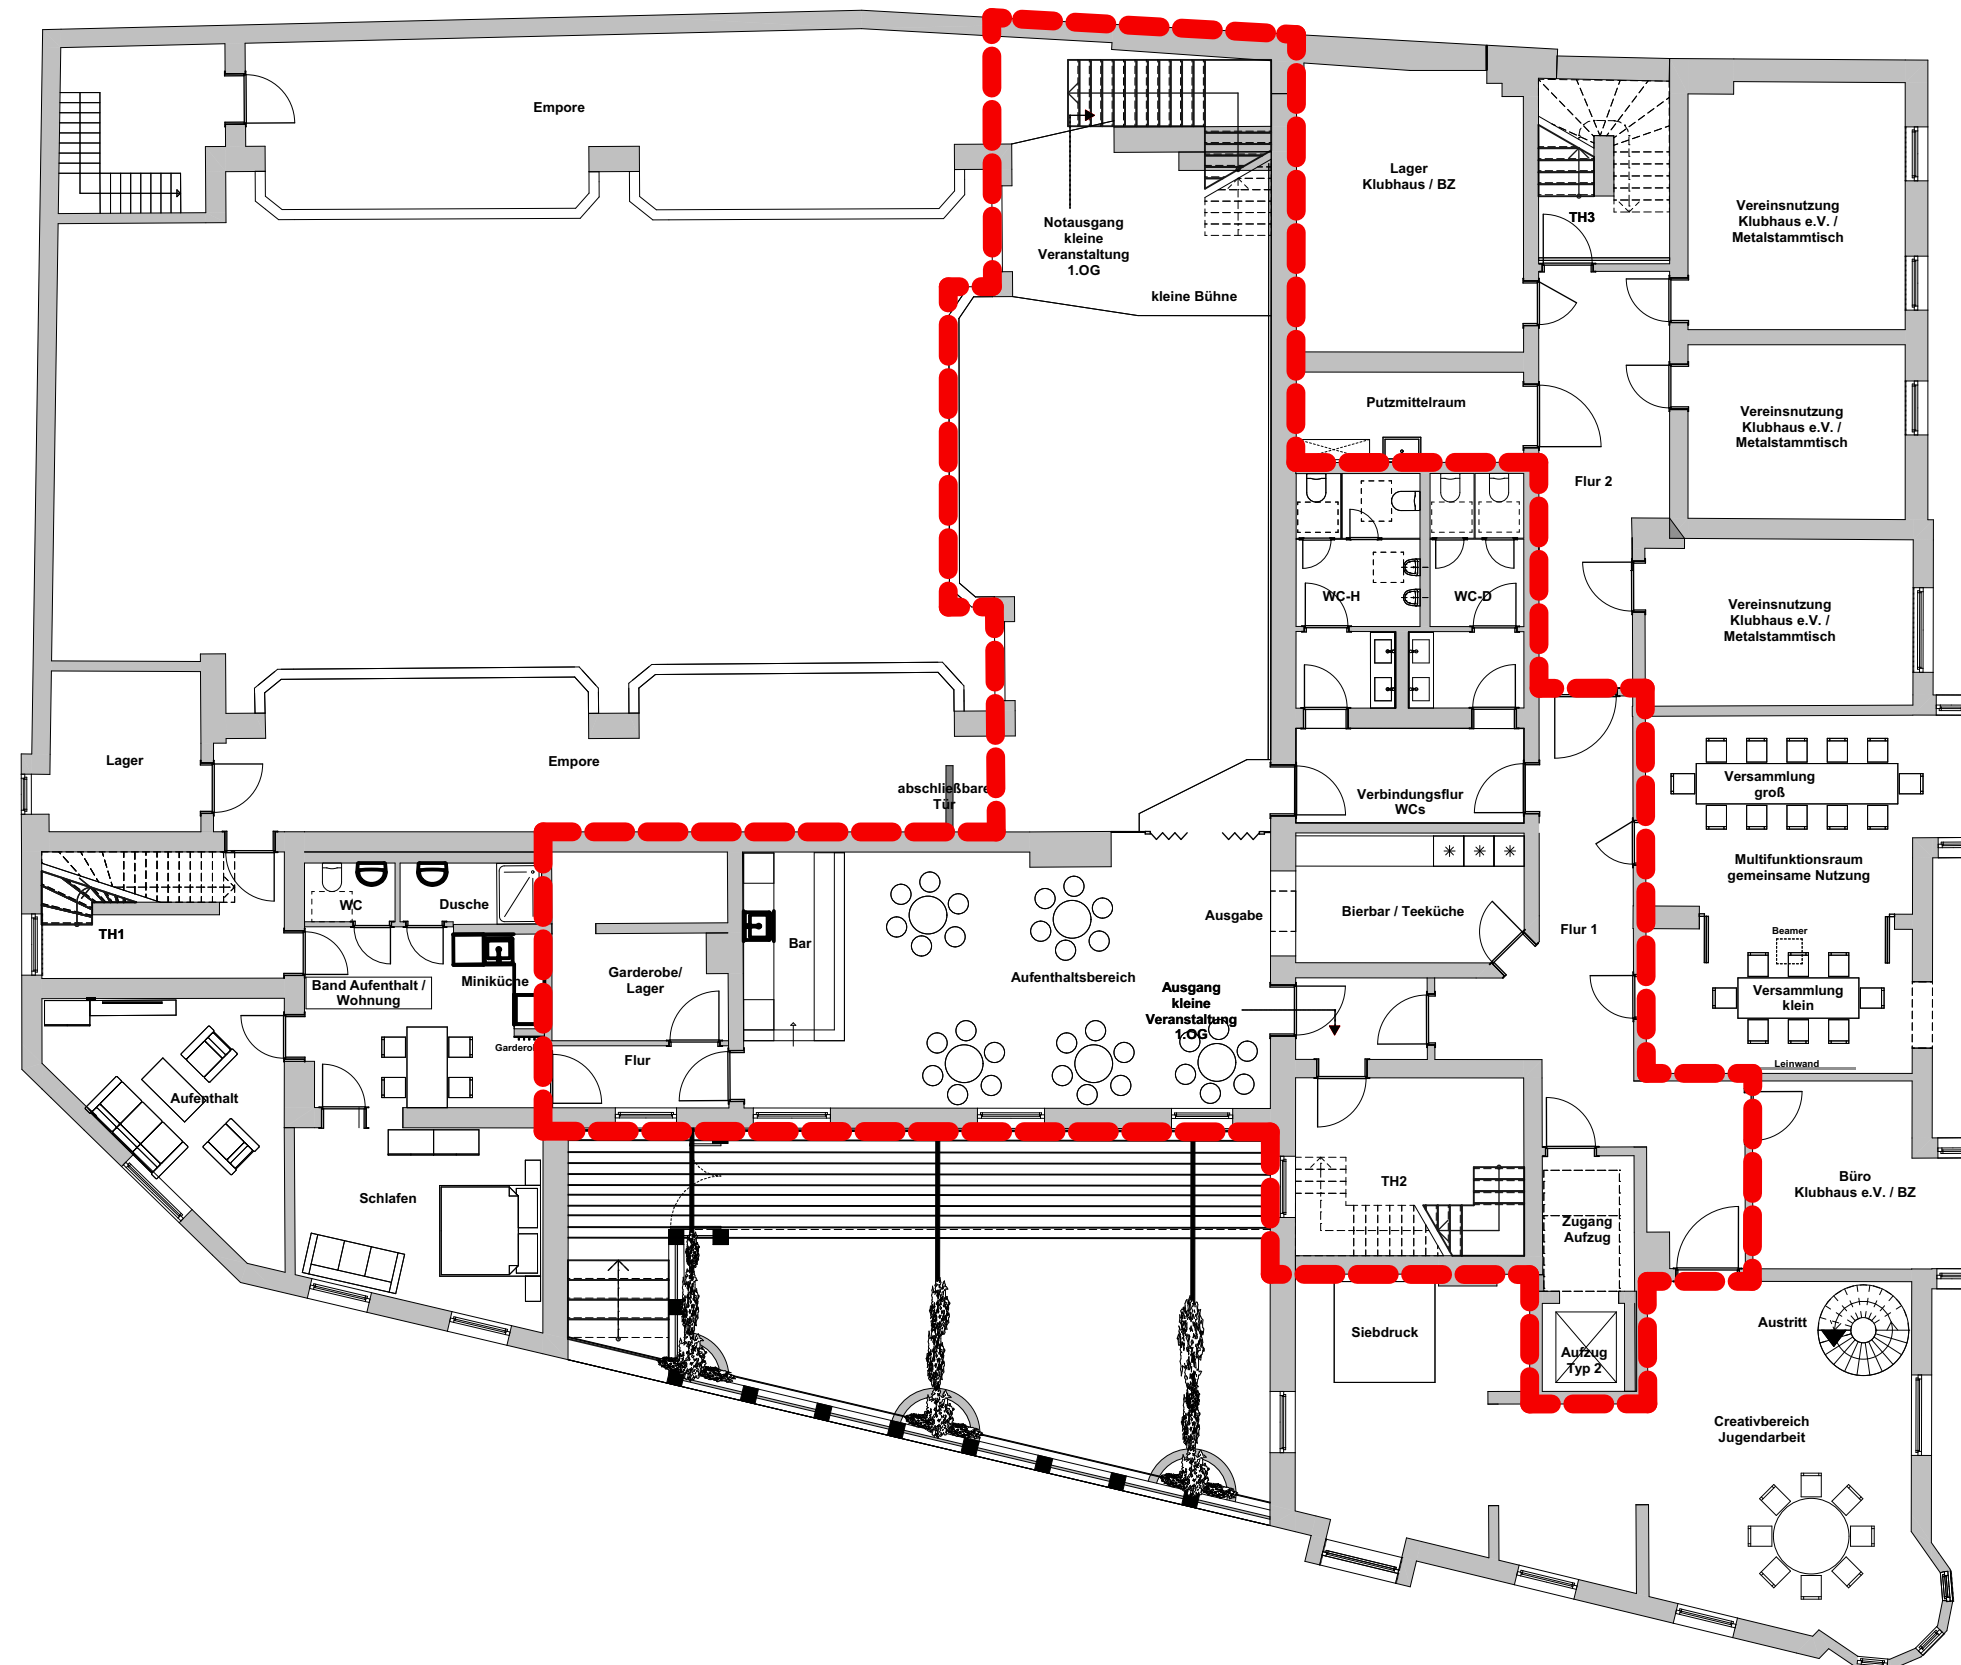

Veranstaltungen klein
Zugang über Treppenhaus A

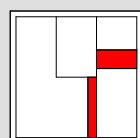

BRÜCKNER - INGENIEURE

Gerhart-Hauptmann-Str.15 Tel: 03671 - 45 79 4 - 0 info@bi-plan.de
07318 Saalfeld Fax: 03671 - 45 79 4 - 94 www.bi-plan.de

Projekt Machbarkeitsstudie /
Nutzungskonzept
Klubhaus der Jugend
Breitscheidstraße 1

07318 Saalfeld

Bauherr Stadt Saalfeld
-Hochbauamt-
Am Markt 1

07318 Saalfeld

Index	Datum	Änderungen	Maßstab	Planbezeichnung
			1:150	Nutzungseinheit Veranstaltungen
			Plott-Datum	Plannummer
			22.06.2022	2223B-3-G.03.4
			gezeichnet CS	Erstellungs-Datum
				22.06.2022