

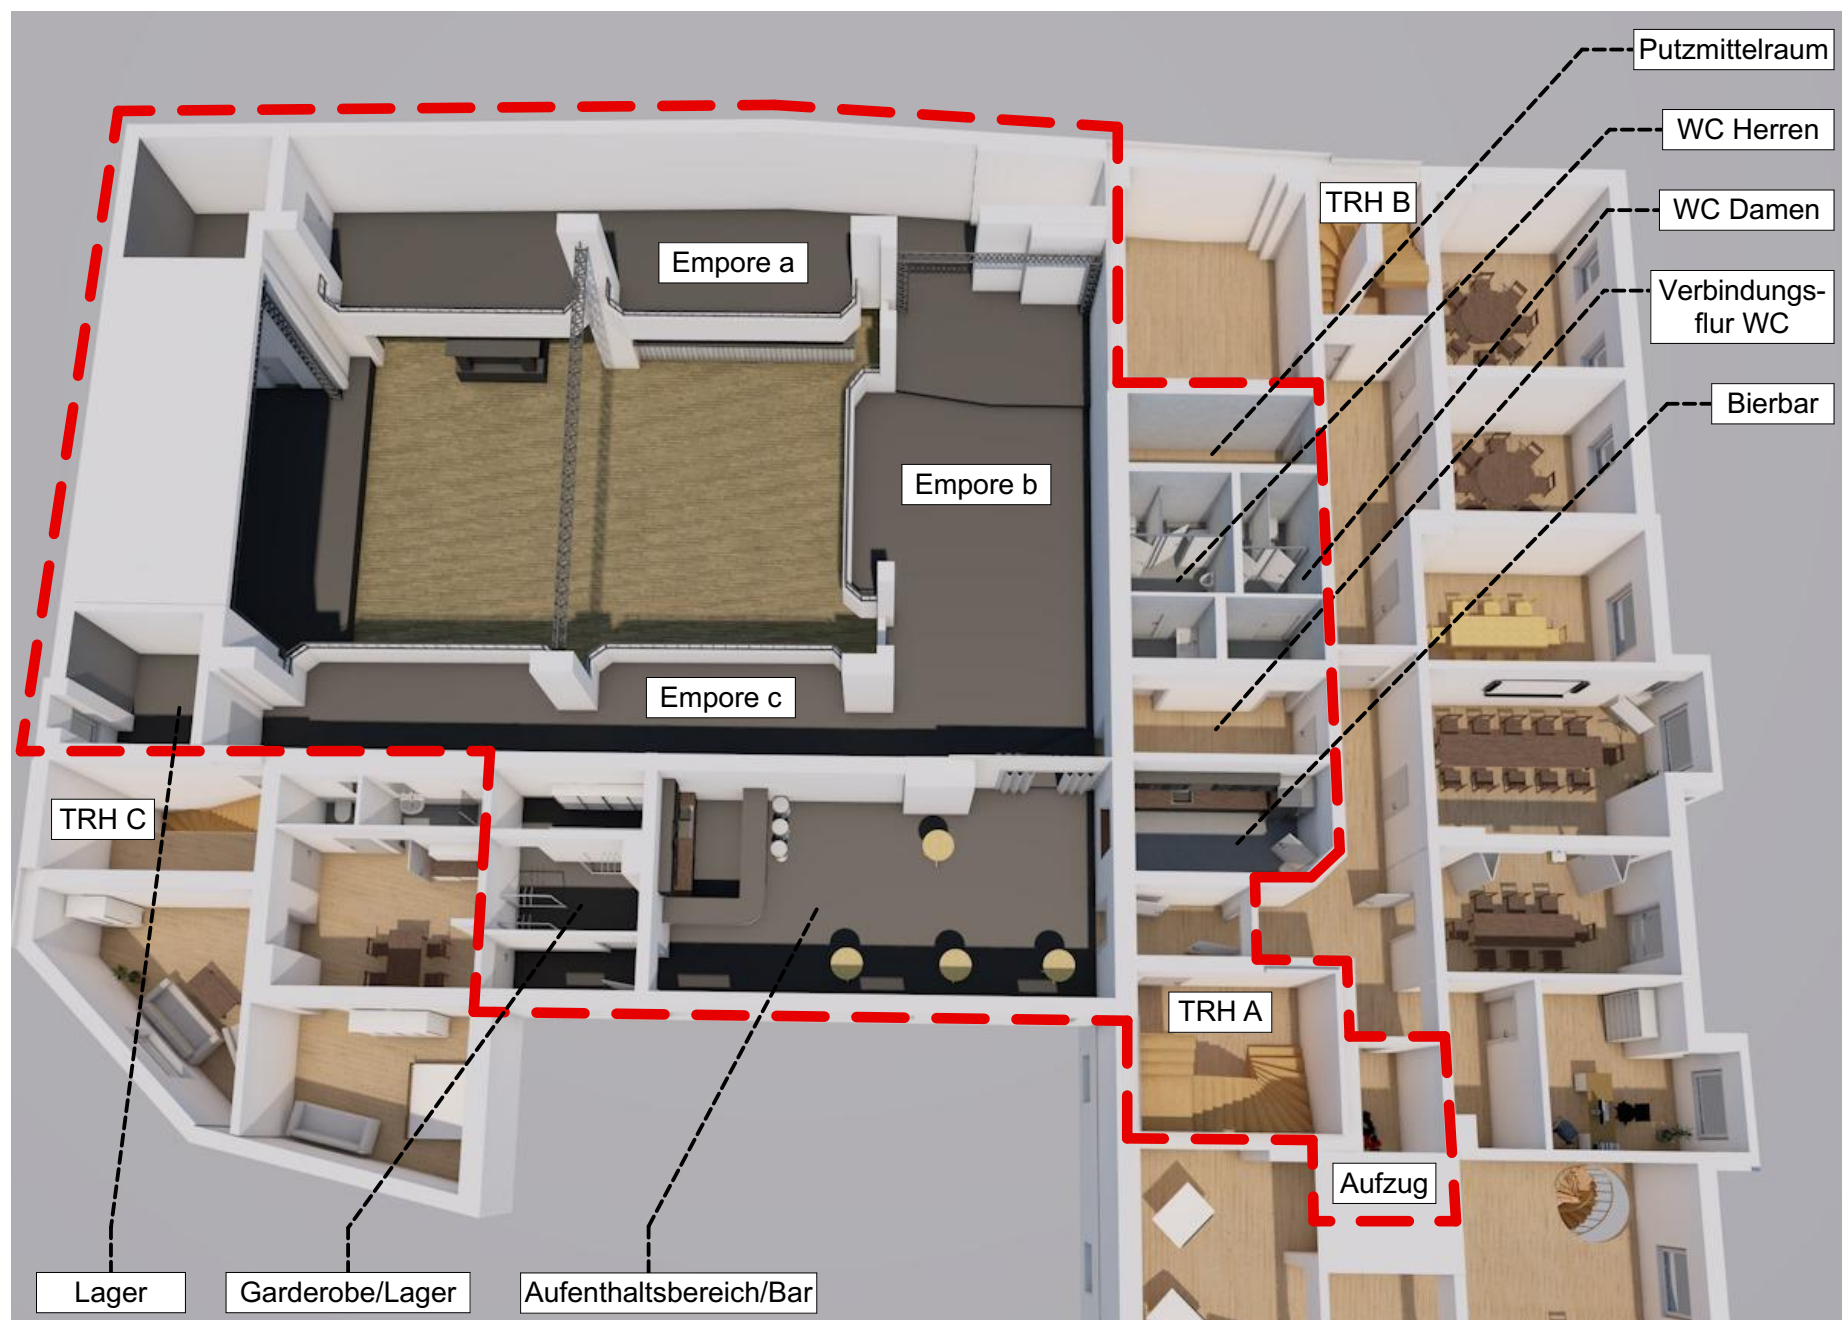


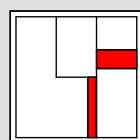

Raumbezeichnung	Raumnummer	Fläche in m²	Σ NE
Empore a	1.OG 1.01a	52,70	
Empore b	1.OG 1.01b	77,87	
Empore c	1.OG 1.01c	42,54	
Lager	1.OG 1.03	9,50	
Aufenthaltsbereich/Bar	1.OG 3.01	52,63	
Bierbar	1.OG 3.02.1	11,46	
Verbindungsflur WC	1.OG 3.02.2	8,48	
Garderobe / Lager	1.OG 4.02.4	12,72	
Flur	1.OG 4.02.5	4,29	272,19 m²
Putzmittelraum	1.OG 3.12	8,08	
WC H	1.OG 3.13	10,59	
WC D	1.OG 3.14	9,22	27,89 m²

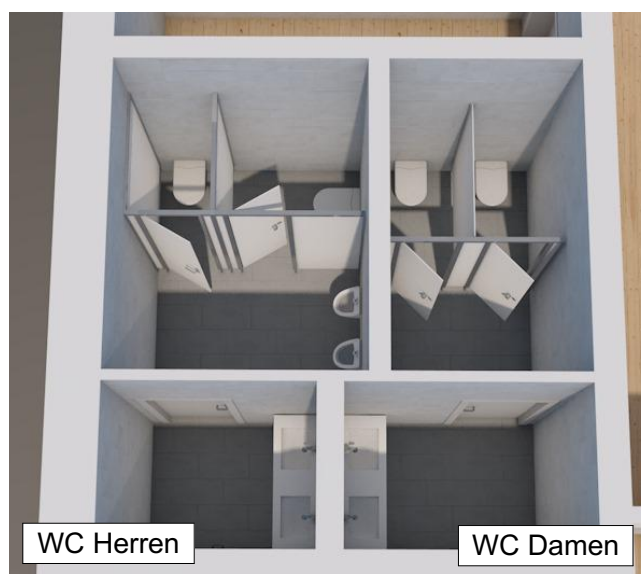

BRÜCKNER - INGENIEURE

Gerhart-Hauptmann-Str.15 Tel: 03671 - 45 79 4 - 0 info@bi-plan.de
07318 Saalfeld Fax: 03671 - 45 79 4 - 94 www.bi-plan.de

Projekt Machbarkeitsstudie /
Nutzungskonzept
Klubhaus der Jugend
Breitscheidstraße 1

07318 Saalfeld

Bauherr Stadt Saalfeld
-Hochbauamt-
Am Markt 1

07318 Saalfeld

Index

Datum

Änderungen

Maßstab

Planbezeichnung

NE Veranstaltungen

Plott-Datum

22.06.2022

Plannummer

2223B-3-G.03.4.1

gezeichnet

CS

Erstellungs-Datum

27.06.2022