



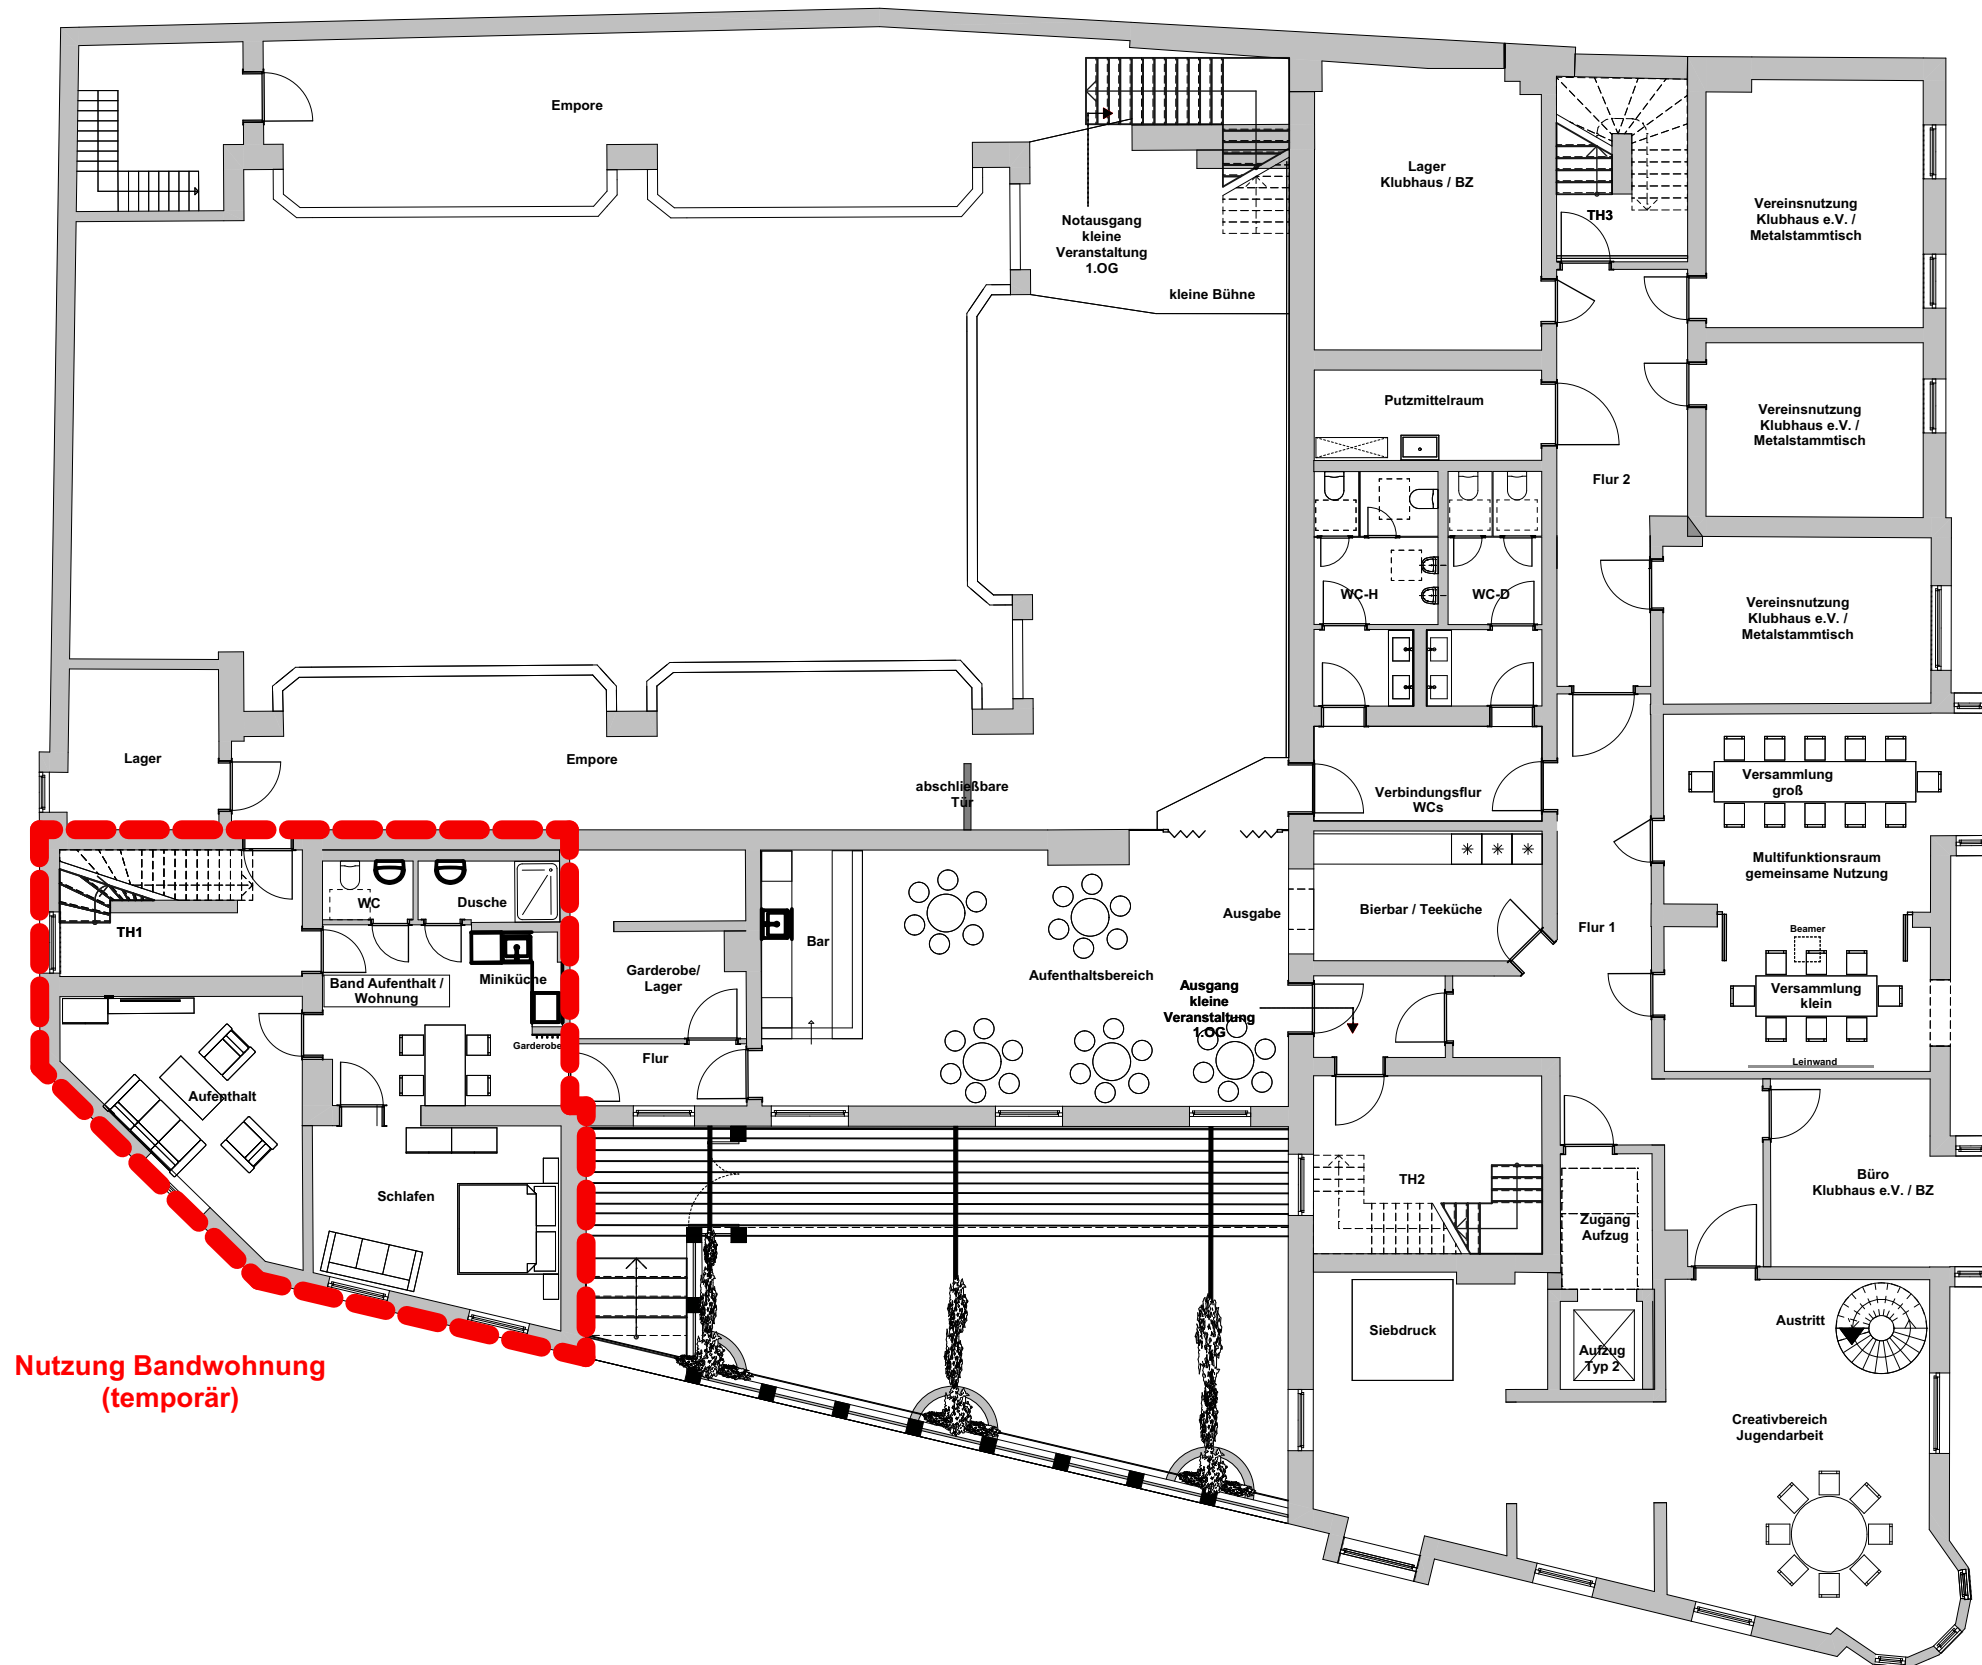

Nutzung Bandwohnung  
(temporär)

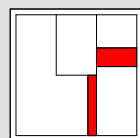

**BRÜCKNER - INGENIEURE**

Gerhart-Hauptmann-Str.15 Tel: 03671 - 45 79 4 - 0 info@bi-plan.de  
07318 Saalfeld Fax: 03671 - 45 79 4 - 94 www.bi-plan.de

Projekt Machbarkeitsstudie /  
Nutzungskonzept  
Klubhaus der Jugend  
Breitscheidstraße 1

07318 Saalfeld

Bauherr Stadt Saalfeld  
-Hochbauamt-  
Am Markt 1

07318 Saalfeld

| Index | Datum | Änderungen |
|-------|-------|------------|
|       |       |            |
|       |       |            |
|       |       |            |

Maßstab  
1:150

Plott-Datum  
22.06.2022

gezeichnet CS

Planbezeichnung

Bandwohnung

Plannummer

2223B-3-G.03.5

Erstellungs-Datum

22.06.2022