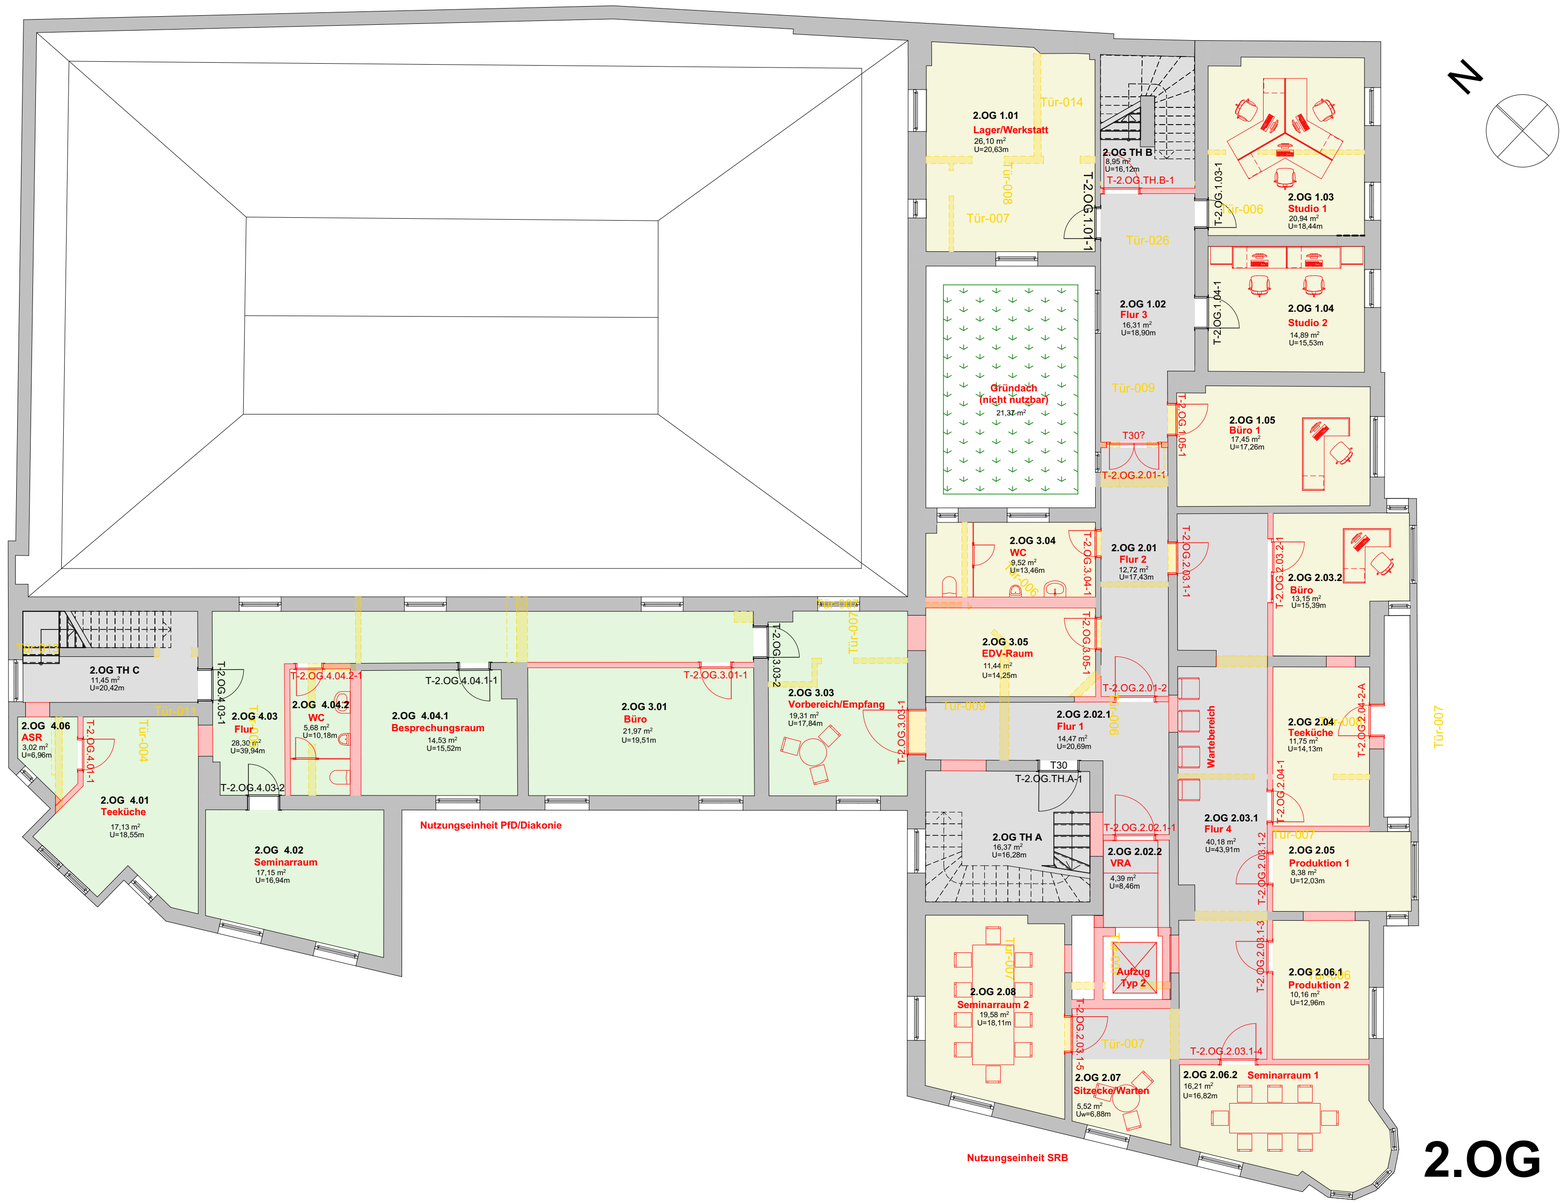

2.OG

LEGENDE

MATERIALIEN

	Bestand		Mauerwerk		Holz		gewachsener Boden
	Abbruch		Stahlbeton		Wärmedämm. weich		Kapillarbrech. Schicht
	Neubau		Beton unbewehrt		Wärmedämm. hart		Verfüllung
			Gipskarton		Leichtestrich		Füllung der Decken

ABKÜRZUNGEN

BRH	Brüstungshöhe roh	H (h)	Höhe	PA	Potential-Ausgleich	STB	Stahlbeton
BS	Blitzschutz	IS	Insektenschutz	PV	Potential-Verbindung	UD	Unterdecke
BSH	Brettschichtholz	JAL	Jalousie	RA	Ringanker	UK	Unterkante
D	Durchmesser	K	Kämpfer	RBPL	Rohbodenplatte	UZ	Unterzug
d	Dicke	KB	Kernbohrung	RD	Rohdecke	ÜZ	Überzug
DD	Deckendurchbruch	MAR	Markise	RFB	Rohfußboden	VK	Vorderkante
FFB	Fertig-Fußboden	MW	Mauerwerk	raumh.	raumhoch	VW	Vorwand
FD	Fußbodendurchbruch	NH	Nadelholz	ROL	Rollladen	WD	Wanddurchbruch
FT	Fertigteil	OK	Oberkante	S	Scheitel	WS	Wandschlitz
G	Gelände	OKF	Oberkante fertig	SL	Schiebeladen	-E	Bedienung elektrisch
GK	Gipskarton	OKR	Oberkante roh	SLZ	Sauberlaufzone	-M	Bedienung manuell

MEDIEN

SB	ELT/Straßenbeleucht.	HZ	Heizleitung	DN 150	Drainageleitung		Leerrohr
ELT	ELT/Starkstromkabel	TW DN	Trinkwasserleitung	DN 150	Leitung BESTAND		Fundamenterder
FW	Fernwärme	BW DN	Brauchwasserleitung	DN 150	Leitung NEU		Erdung PA-Ausgleich
GAS	Erdgasleitung	RW DN 150	Regenwasserleitung		Schacht BESTAND		Flurstücksgrenze
T Com	Telekommunikation	SW DN 150	Schmutzwasserleitung		Schacht NEU		

BEGRÜNUNG

	Grünflächen		Schnitthecke NEU		Baum Bestand	±0,00	Höhe Bestand
	Wegeflächen		Zaun 2-seitig bepflanzt		Baum NEU	±0,00	Höhe NEU
	Pflasterflächen		Sträucher Bestand		Baumfällung		

Höhenbezug OKFFB EG 0,00=.....m ü.NHN

BRÜCKNER - INGENIEURE

Dipl.-Baulng. Thomas Brückner

Gerhart - Hauptmann - Str. 15
07318 Saalfeld

Tel: 03671 - 45 794 - 0
Fax: 03671 - 45 794 - 94
e-mail: info@bi-plan.de
Web: www.bi-plan.de

ÜBERSICHT:

BAUHERR:
Stadt Saalfeld
-Hochbauamt-
Am Markt 1

07318 Saalfeld

BAUVORHABEN:
Machbarkeitsstudie / Nutzungskonzept
Klubhaus der Jugend in Saalfeld/Saale
Breitscheidstraße 1

07318 Saalfeld

UNTERSCHRIFT BAUHERR:

UNTERSCHRIFT PLANER:

PLANUNGSSTUFE:
Grundlagenermittlung

ZEICHNUNG:
Grundriss 2.OG

PLAN-ERSTELLUNGSDATUM : 03.05.2022

INDEX-DATUM :

BEARBEITER: cs

MASSTAB : M 1:100

ZEICHNUNGSNR. INTERN:
2223B-3-G.04

PLOTT-DATUM : 30.06.2022