



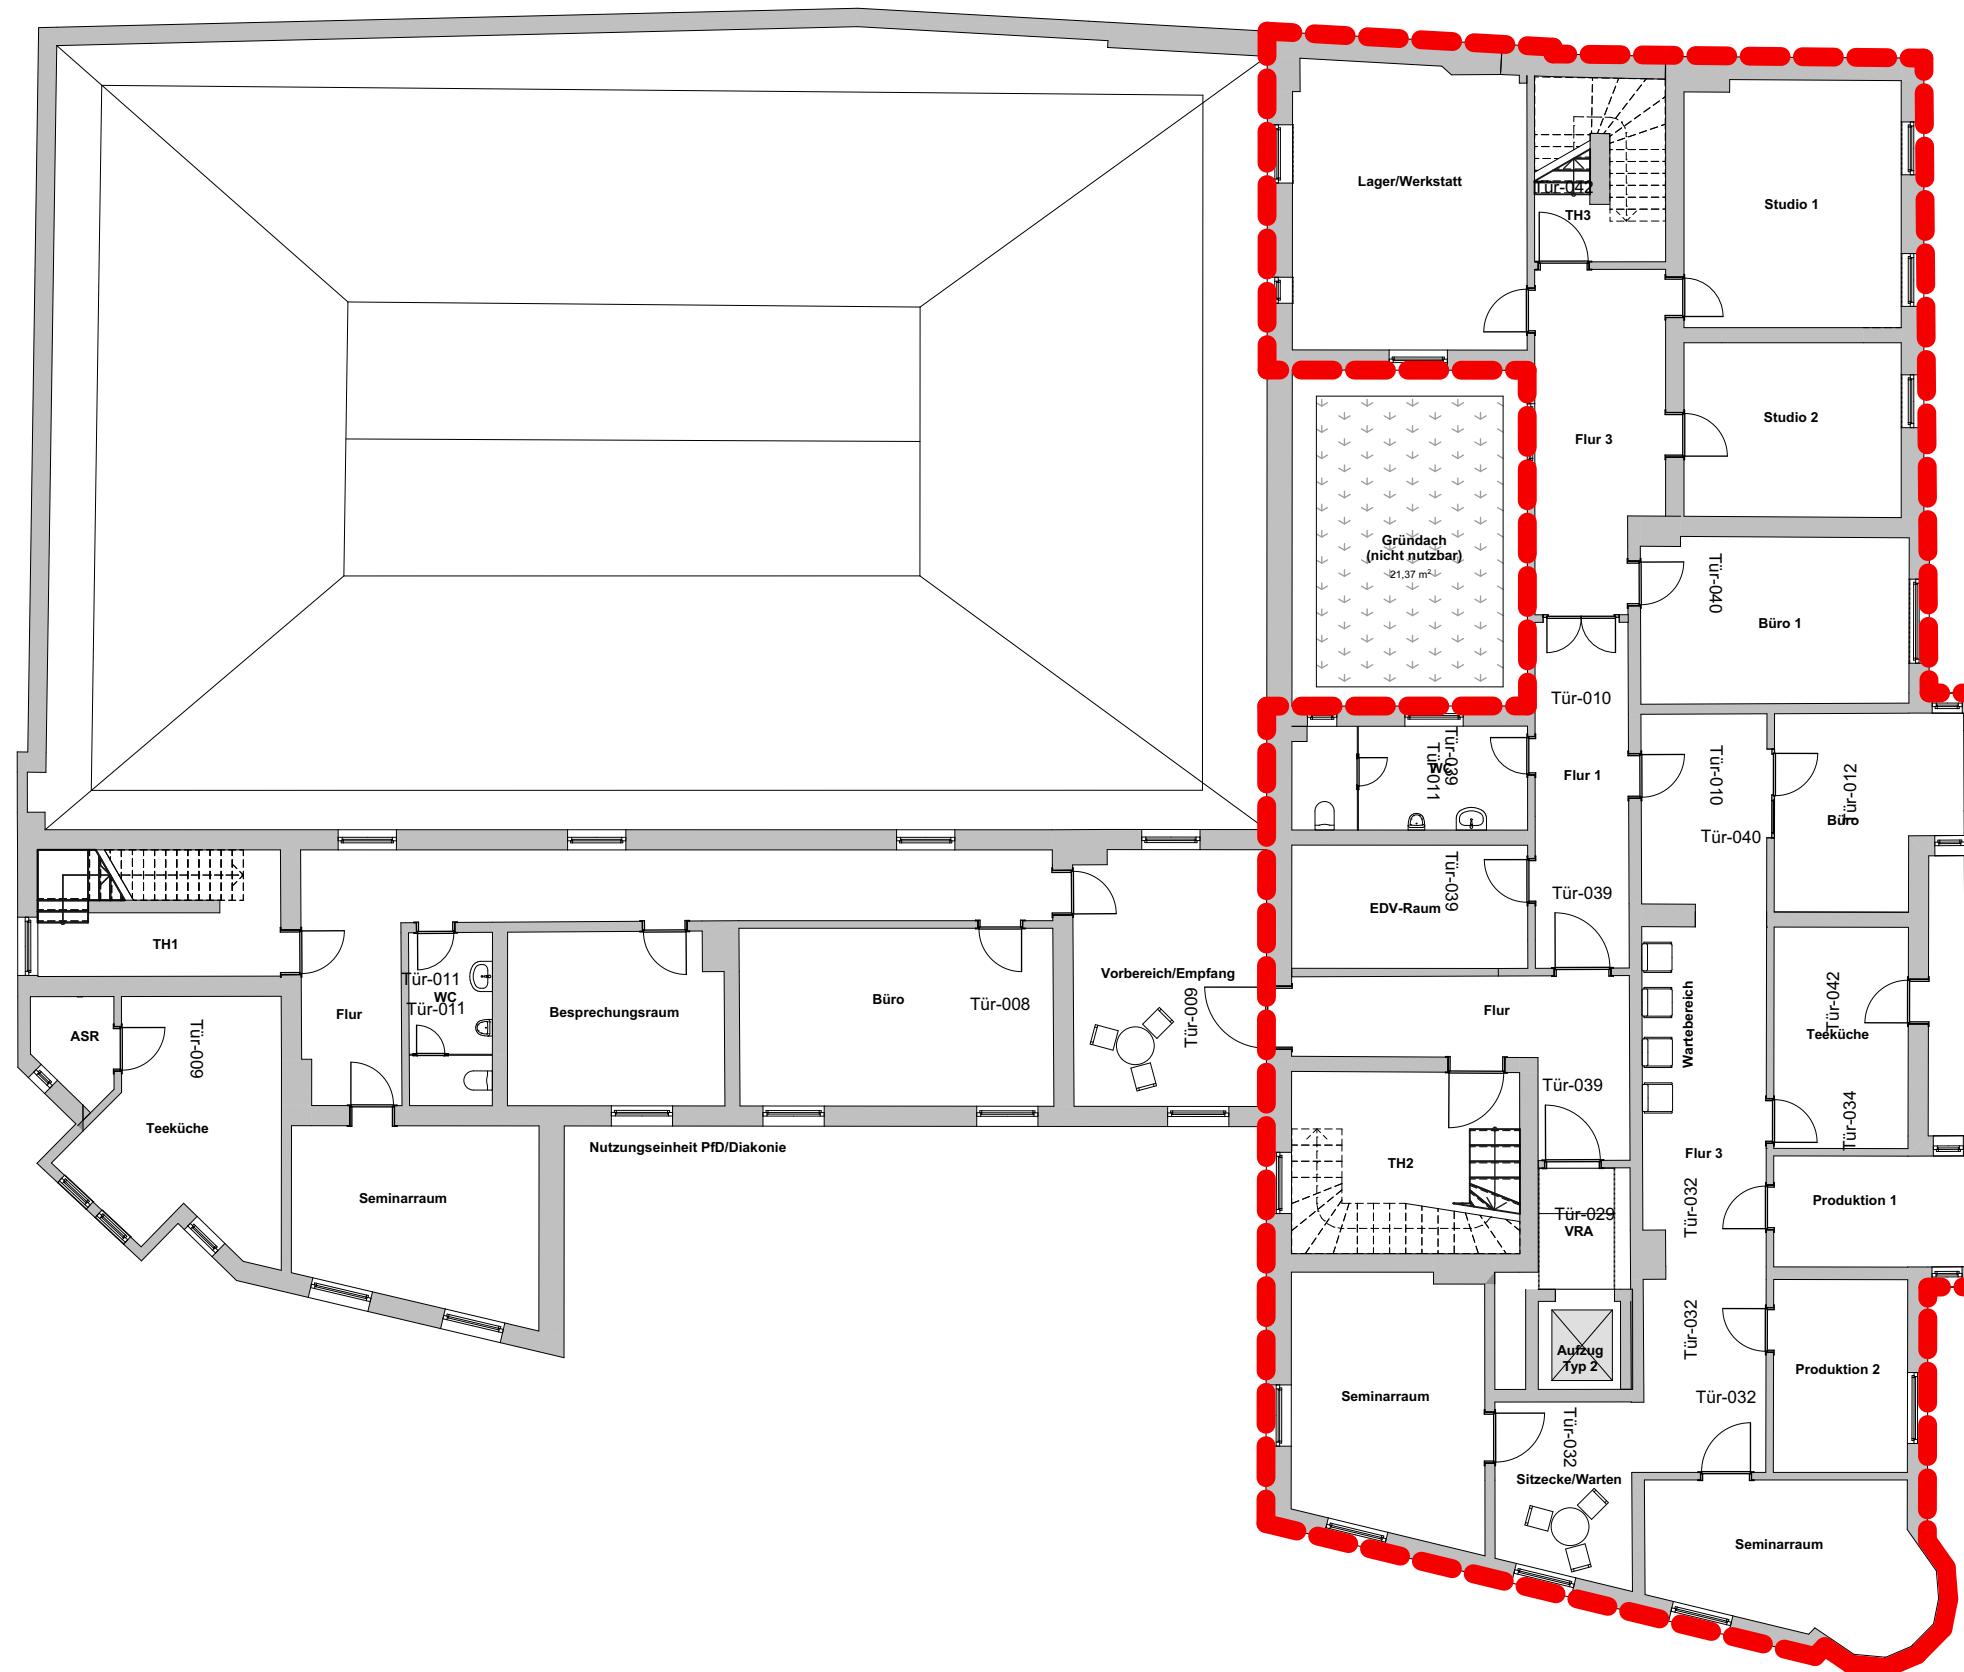

Radio SRB

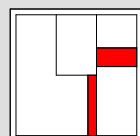

BRÜCKNER - INGENIEURE

Gerhart-Hauptmann-Str.15 Tel: 03671 - 45 79 4 - 0 info@bi-plan.de
07318 Saalfeld Fax: 03671 - 45 79 4 - 94 www.bi-plan.de

Projekt Machbarkeitsstudie /
Nutzungskonzept
Klubhaus der Jugend
Breitscheidstraße 1

07318 Saalfeld

Bauherr Stadt Saalfeld
-Hochbauamt-
Am Markt 1

07318 Saalfeld

Index	Datum	Änderungen
-------	-------	------------

Maßstab	1:150
---------	-------

Plott-Datum	22.06.2022
-------------	------------

gezeichnet	CS
------------	----

Planbezeichnung	Nutzungseinheit Radio SRB
-----------------	---------------------------

Plannummer	2223B-3-G.04.1
------------	----------------

Erstellungs-Datum	22.06.2022
-------------------	------------