



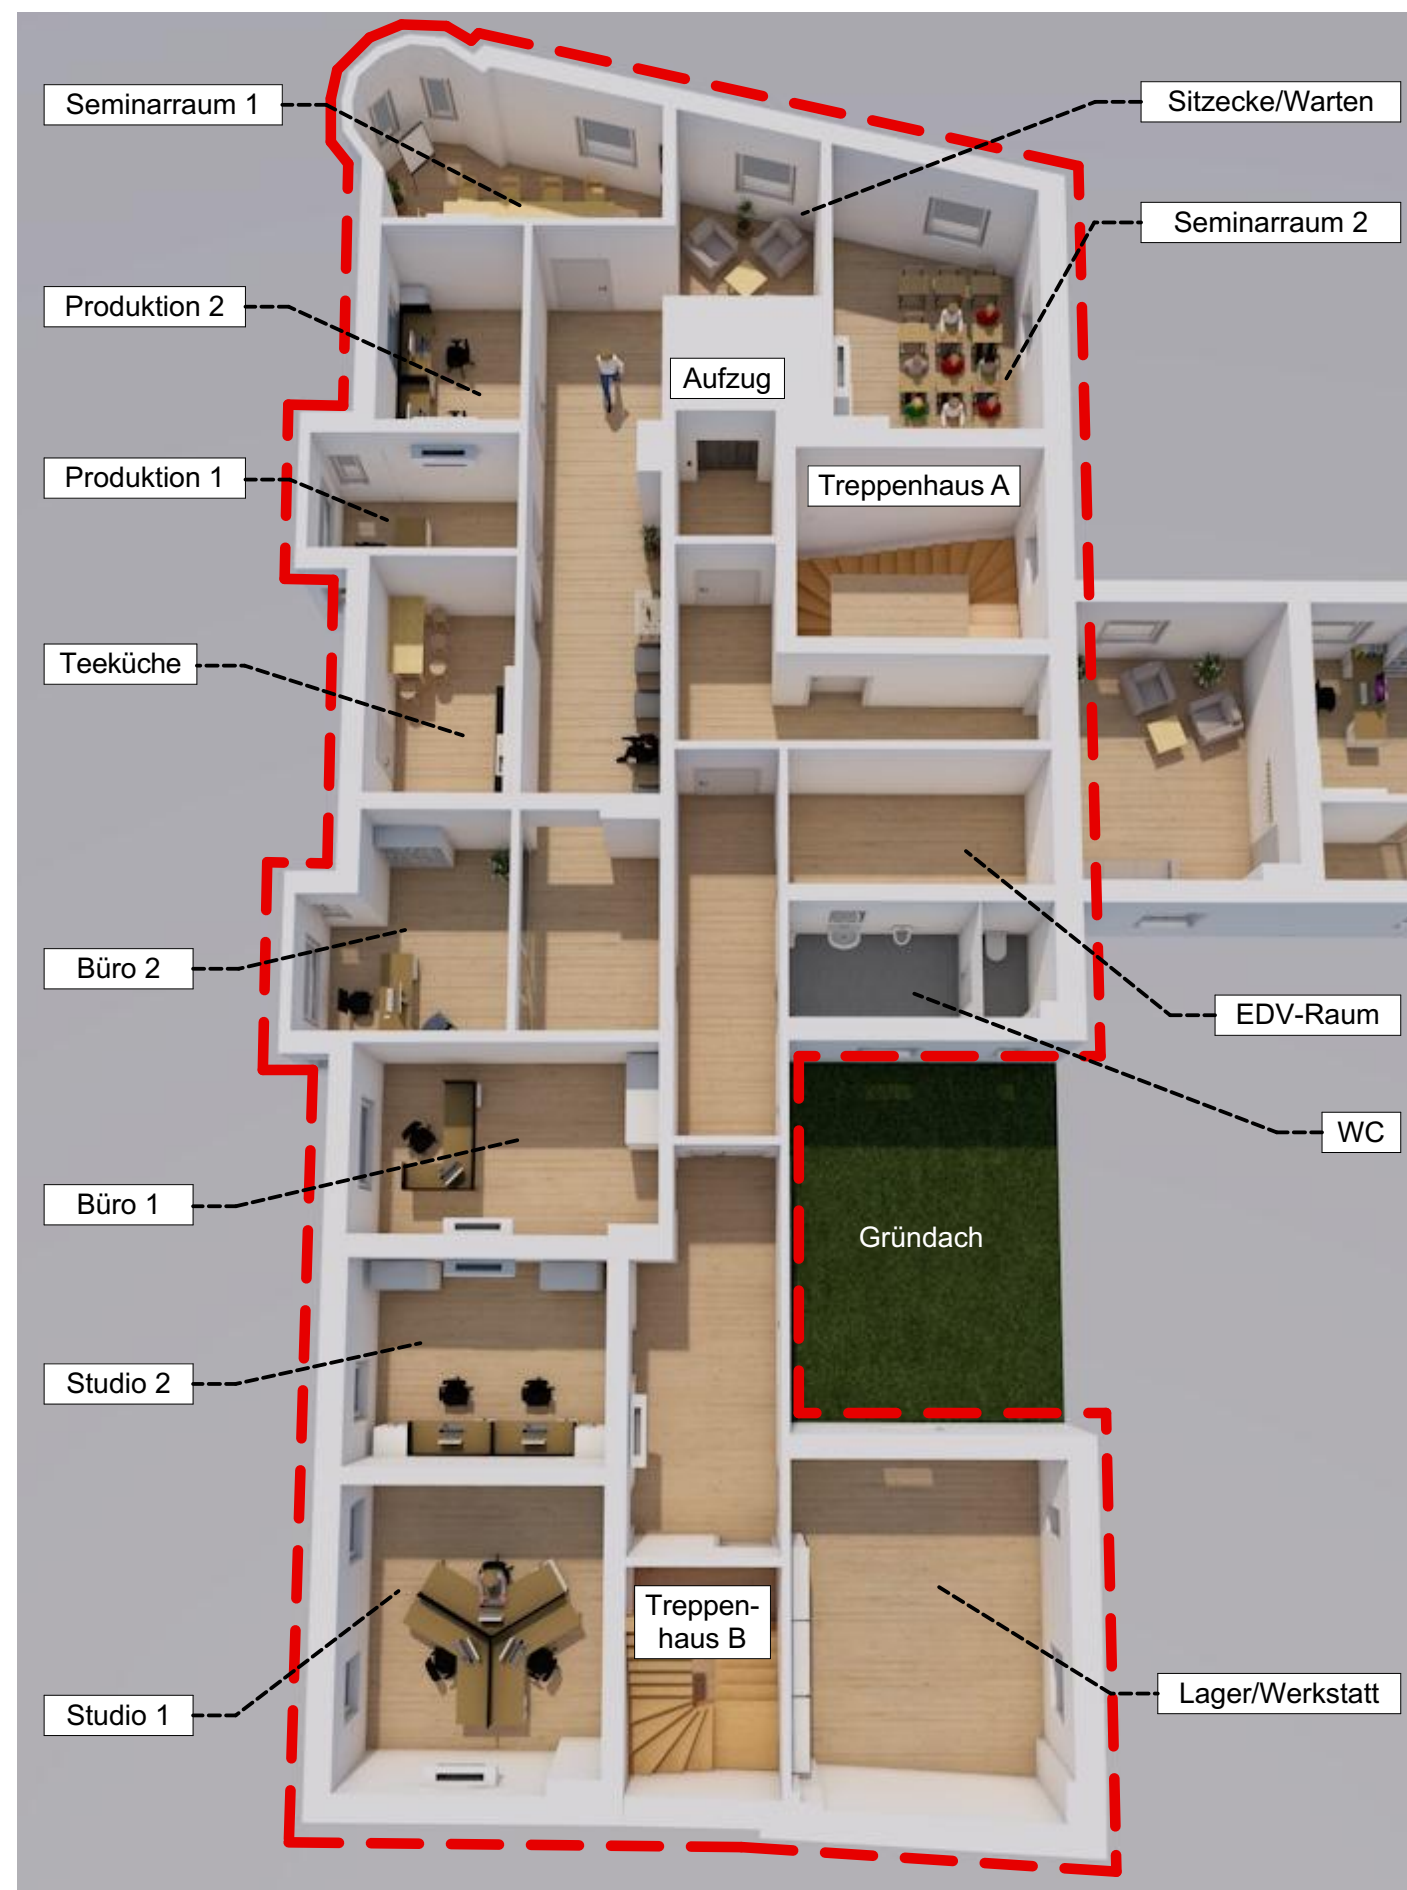

Raumbezeichnung	Raumnummer	Fläche in m²	Σ NE
Lager / Werkstatt SRB	2.OG 1.01	26,10	
Studio 1	2.OG 1.03	20,94	
Studio 2	2.OG 1.04	14,89	
Büro 1	2.OG 1.05	17,45	
Teeküche	2.OG 2.04	11,75	
Produktion 1	2.OG 2.05	8,38	
Produktion 2	2.OG 2.06.1	10,16	
Seminarraum 1	2.OG 2.06.2	16,21	
Sitzecke / Warten	2.OG 2.07	5,52	
Seminarraum 2	2.OG 2.08	19,58	
WC SRB	2.OG 3.04	9,52	
EDV-Raum	2.OG 3.05	11,44	
Flur 2 (intern)	2.OG 2.01	12,72	
Flur 3 (intern)	2.OG 1.02	16,31	
Flur 4 (intern)	2.OG 2.03.1	40,18	
			241,15 m²

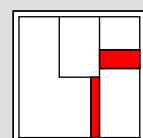

BRÜCKNER - INGENIEURE

Gerhart-Hauptmann-Str.15 Tel: 03671 - 45 79 4 - 0 info@bi-plan.de
07318 Saalfeld Fax: 03671 - 45 79 4 - 94 www.bi-plan.de

Projekt Machbarkeitsstudie /
Nutzungskonzept
Klubhaus der Jugend
Breitscheidstraße 1

07318 Saalfeld

Bauherr Stadt Saalfeld
-Hochbauamt-
Am Markt 1

07318 Saalfeld

Index	Datum	Änderungen	Maßstab	Planbezeichnung
				NE Radio SRB
			Plott-Datum	Plannummer
			22.06.2022	2223B-3-G.04.1.1
			gezeichnet	Erstellungs-Datum
			CS	27.06.2022