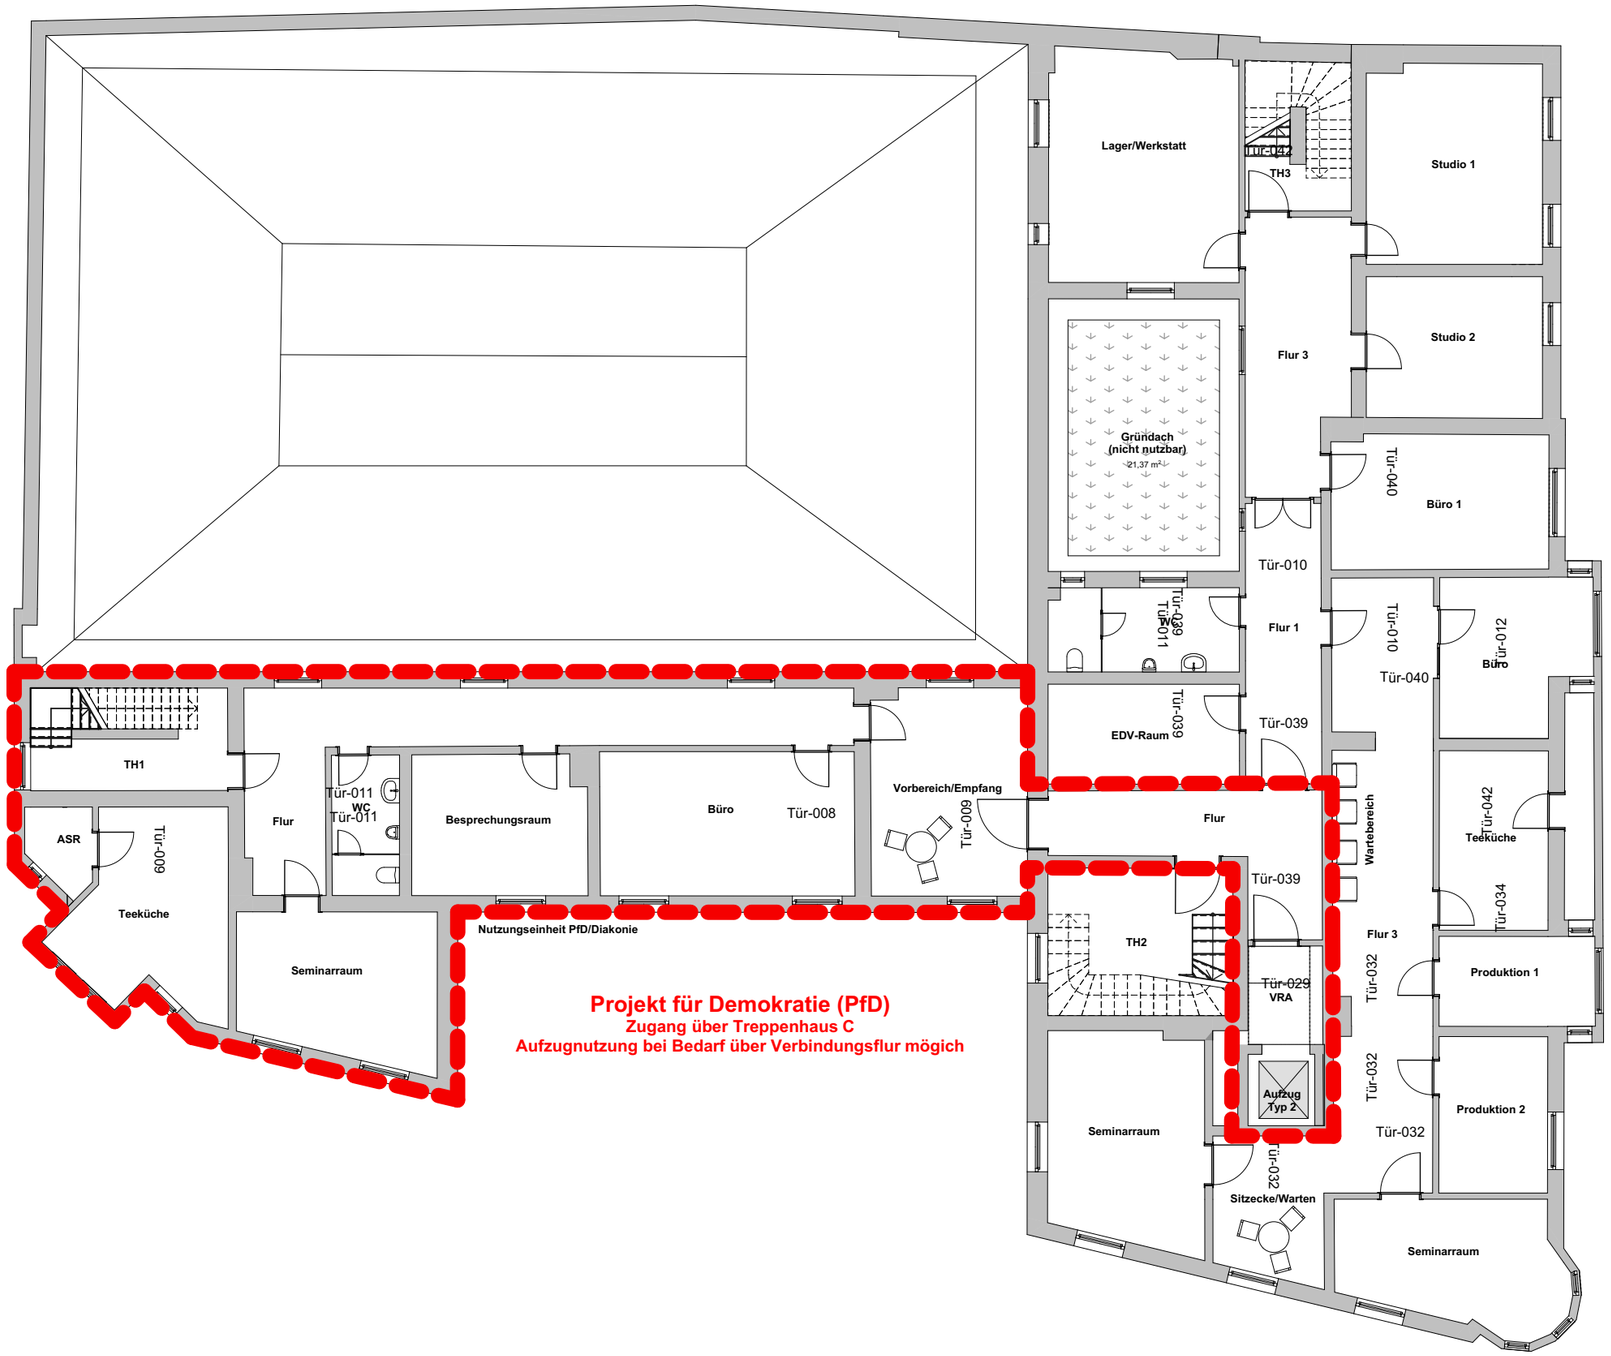



BRÜCKNER - INGENIEURE

Gerhart-Hauptmann-Str.15
07318 Saalfeld

Tel: 03671 - 45 79 4 - 0
Fax: 03671 - 45 79 4 - 94

info@bi-plan.de
www.bi-plan.de


| | | | | | | | |
|---|---|---|---|---|---|---|---|
| Projekt | Machbarkeitsstudie / Nutzungskonzept Klubhaus der Jugend Breitscheidstraße 1<br><br>07318 Saalfeld | Bauherr | Stadt Saalfeld -Hochbauamt- Am Markt 1<br><br>07318 Saalfeld | Index | Datum | Änderungen | Maßstab 1:150 |
| | | | | | | | Plott-Datum 22.06.2022 |
| | | | | | | | gezeichnet cs |

Planbezeichnung: Nutzungseinheit Büro "Projekt für Demokratie (PfD)"

Plannummer: 2223B-3-G.04.2

Erstellungs-Datum: 22.06.2022