



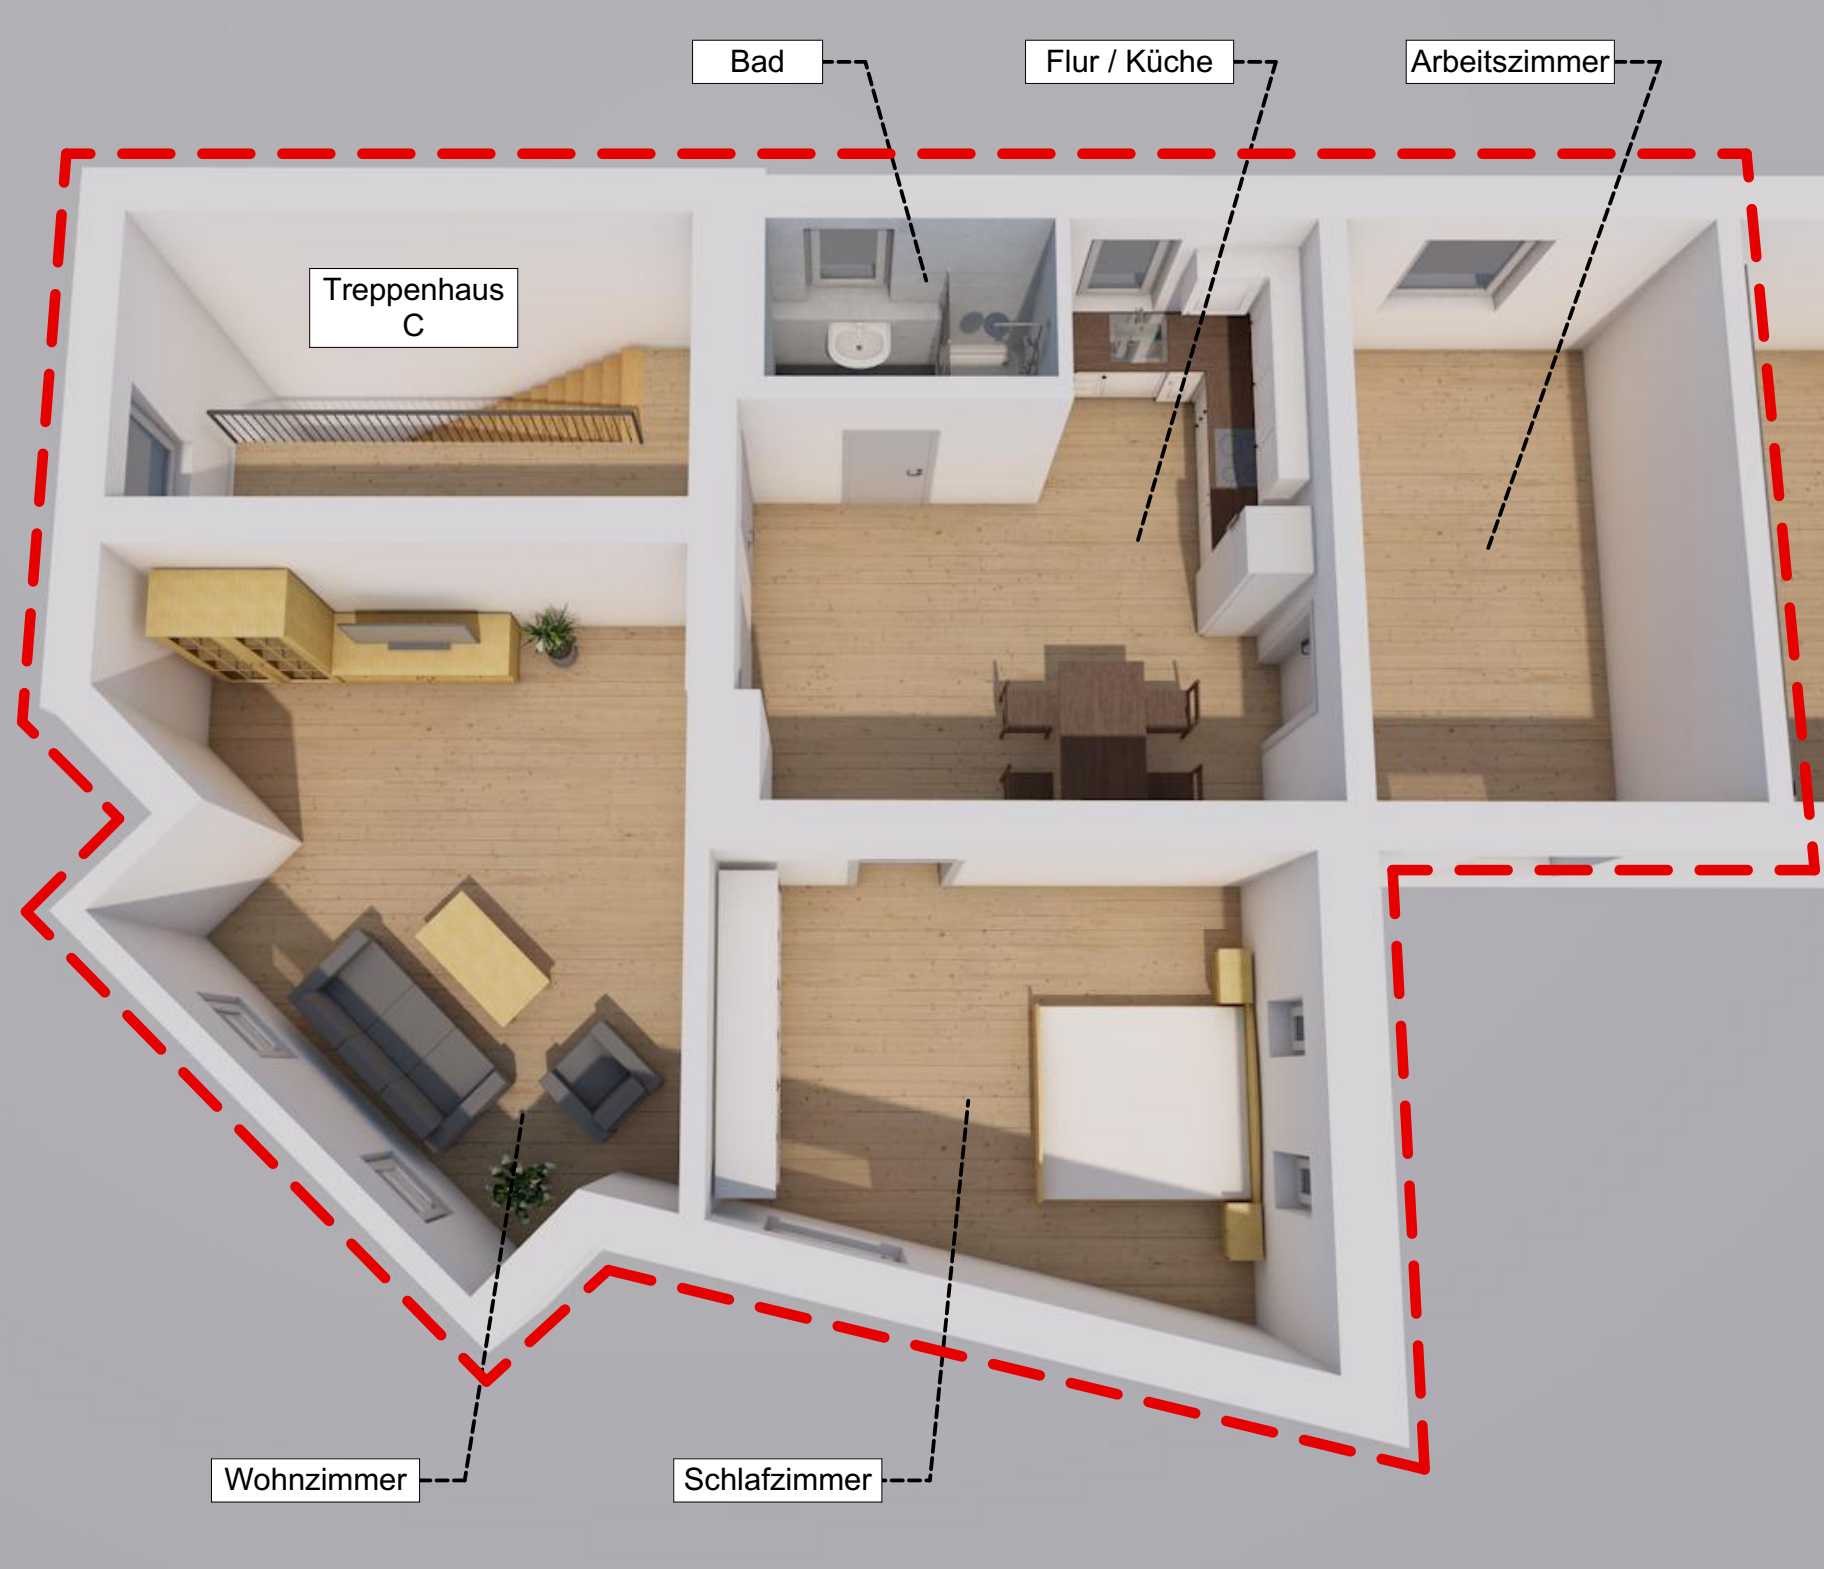

Raumbezeichnung	Raumnummer	Fläche in m²	Σ NE
Wohnzimmer	DG 4.01	22,62	
Flur / Küche	DG 4.02	20,47	
Schlafzimmer	DG 4.03	17,19	
Bad	DG 4.06	3,16	
optional Hausmeister	DG 4.08	16,18	79,62 m²

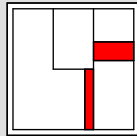

BRÜCKNER - INGENIEURE

Gerhart-Hauptmann-Str.15

Tel: 03671 - 45 79 4 - 0

07318 Saalfeld

info@bi-plan.de

www.bi-plan.de

Projekt

Machbarkeitsstudie /
Nutzungskonzept
Klubhaus der Jugend
Breitscheidstraße 1

07318 Saalfeld

Bauherr

Stadt Saalfeld
-Hochbauamt-
Am Markt 1

07318 Saalfeld

Index	Datum	Änderungen	Maßstab	Planbezeichnung
				NE Hausmeisterwohnung
			Plott-Datum	Plannummer
			22.06.2022	2223B-3-G.05.1.1
			gezeichnet CS	Erstellungs-Datum
				22.06.2022