



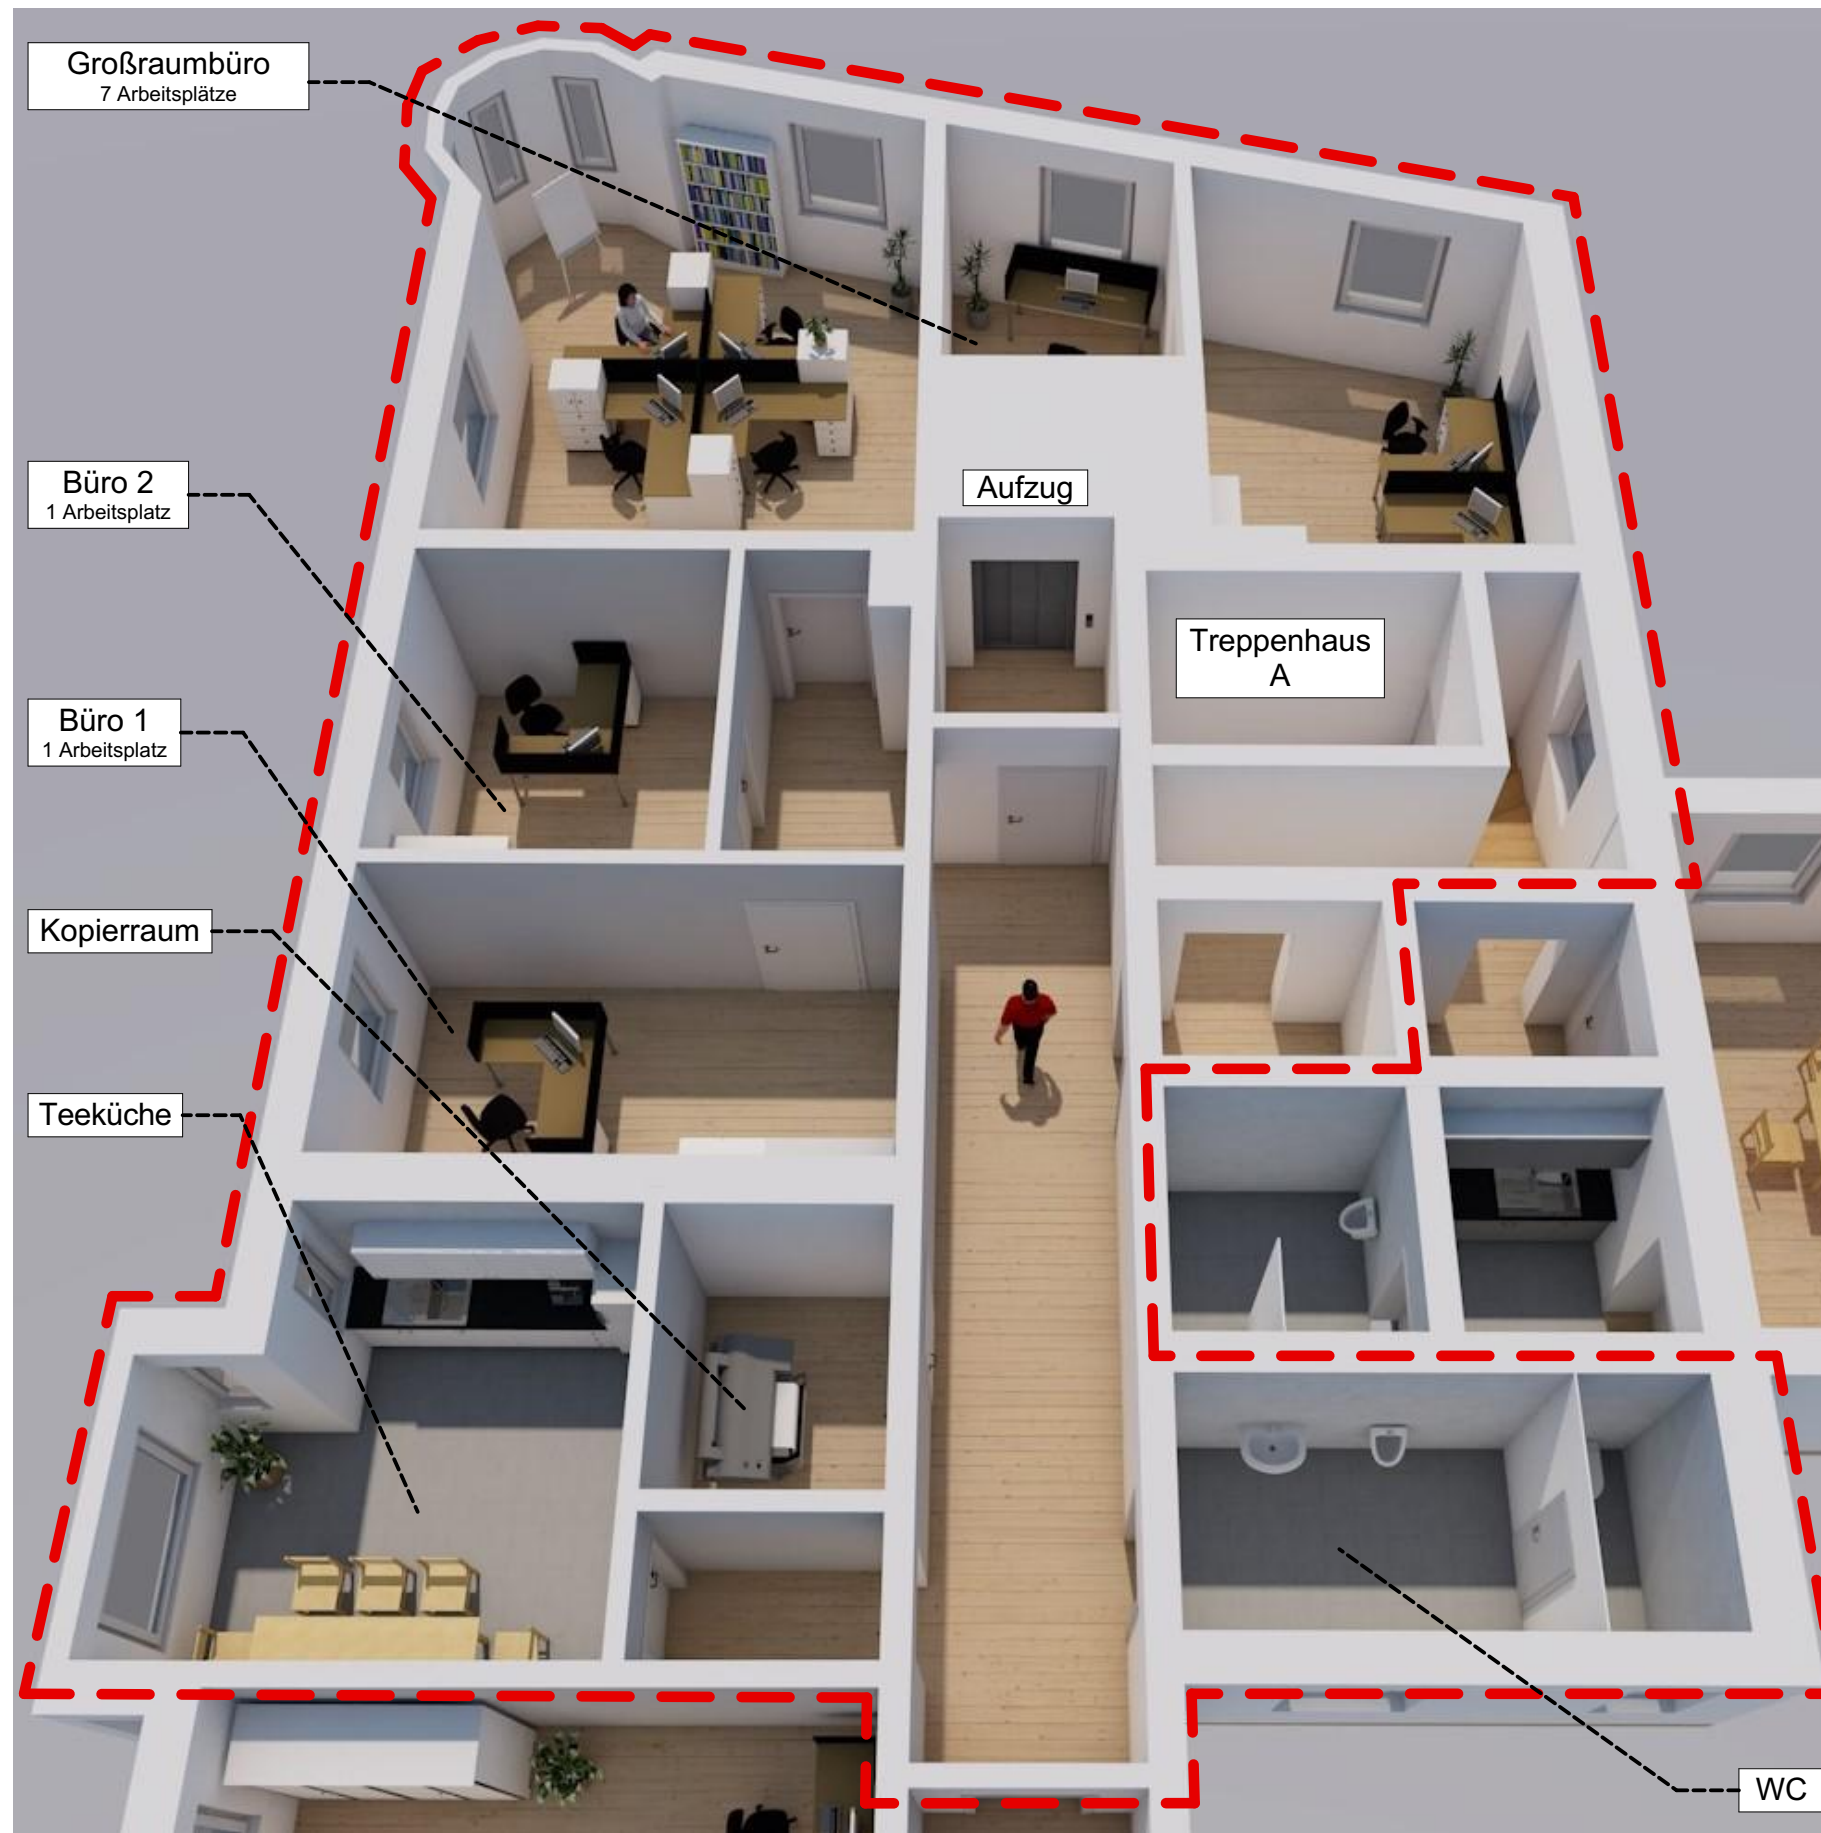

Raumbezeichnung	Raumnummer	Fläche in m²	Σ NE
Teeküche	DG 2.03.1	14,44	
Kopierraum	DG 2.03.2	4,96	
Co.Working Space Büro 1	DG 2.04	15,61	
Co.Working Space Büro 2	DG 2.05	12,12	
Co. Working Space Großr.	DG 2.06	68,20	
WC zu Co.Working Space	DG 3.04.1	9,31	124,64 m²

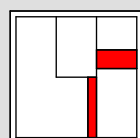

BRÜCKNER - INGENIEURE

Gerhart-Hauptmann-Str.15 Tel: 03671 - 45 79 4 - 0 info@bi-plan.de
07318 Saalfeld Fax: 03671 - 45 79 4 - 94 www.bi-plan.de

Projekt Machbarkeitsstudie /
Nutzungskonzept
Klubhaus der Jugend
Breitscheidstraße 1

07318 Saalfeld

Bauherr Stadt Saalfeld
-Hochbauamt-
Am Markt 1

07318 Saalfeld

Index

Datum

Änderungen

Maßstab

Planbezeichnung

NE Co-Working Spaces

Plott-Datum

22.06.2022

Plannummer

2223B-3-G.05.2.1

gezeichnet CS

Erstellungs-Datum

22.06.2022