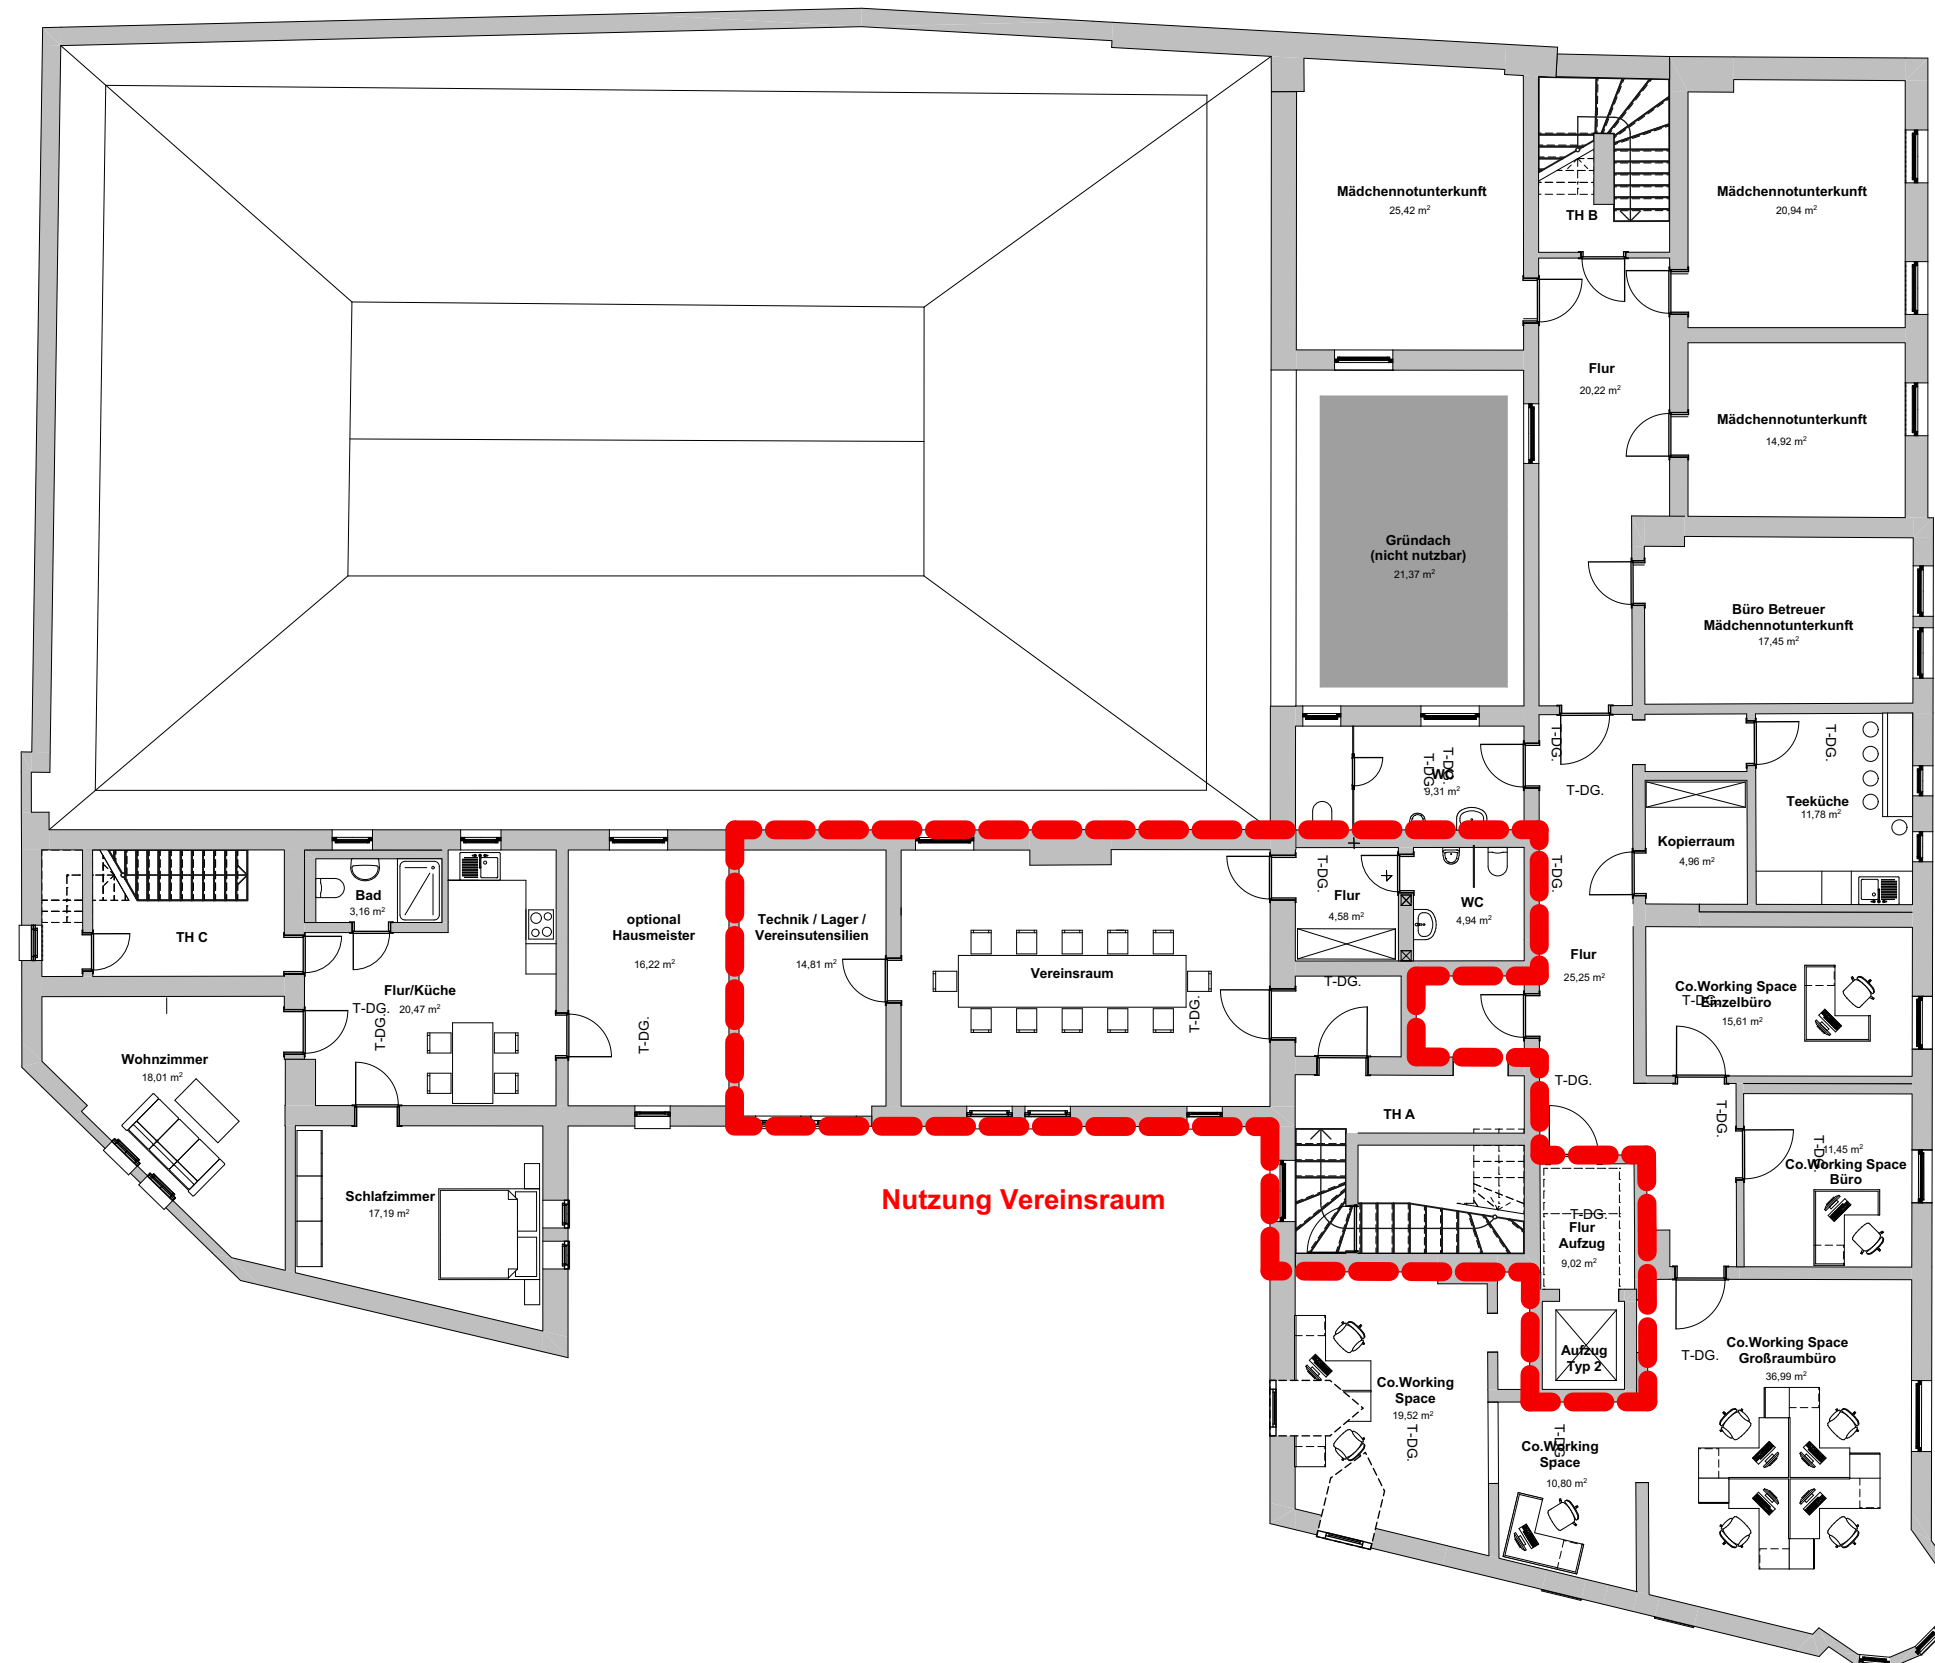


BRÜCKNER - INGENIEURE

Gerhart-Hauptmann-Str.15 Tel: 03671 - 45 79 4 - 0 info@bi-plan.de
07318 Saalfeld Fax: 03671 - 45 79 4 - 94 www.bi-plan.de

Projekt Machbarkeitsstudie /
Nutzungskonzept
Klubhaus der Jugend
Breitscheidstraße 1

07318 Saalfeld

Bauherr Stadt Saalfeld
-Hochbauamt-
Am Markt 1

07318 Saalfeld

Index	Datum	Änderungen

Maßstab

1:150

Plott-Datum

22.06.2022

gezeichnet CS

Planbezeichnung

Nutzungseinheit Vereinsraum

Plannummer

2223B-3-G.05.3

Erstellungs-Datum

22.06.2022