



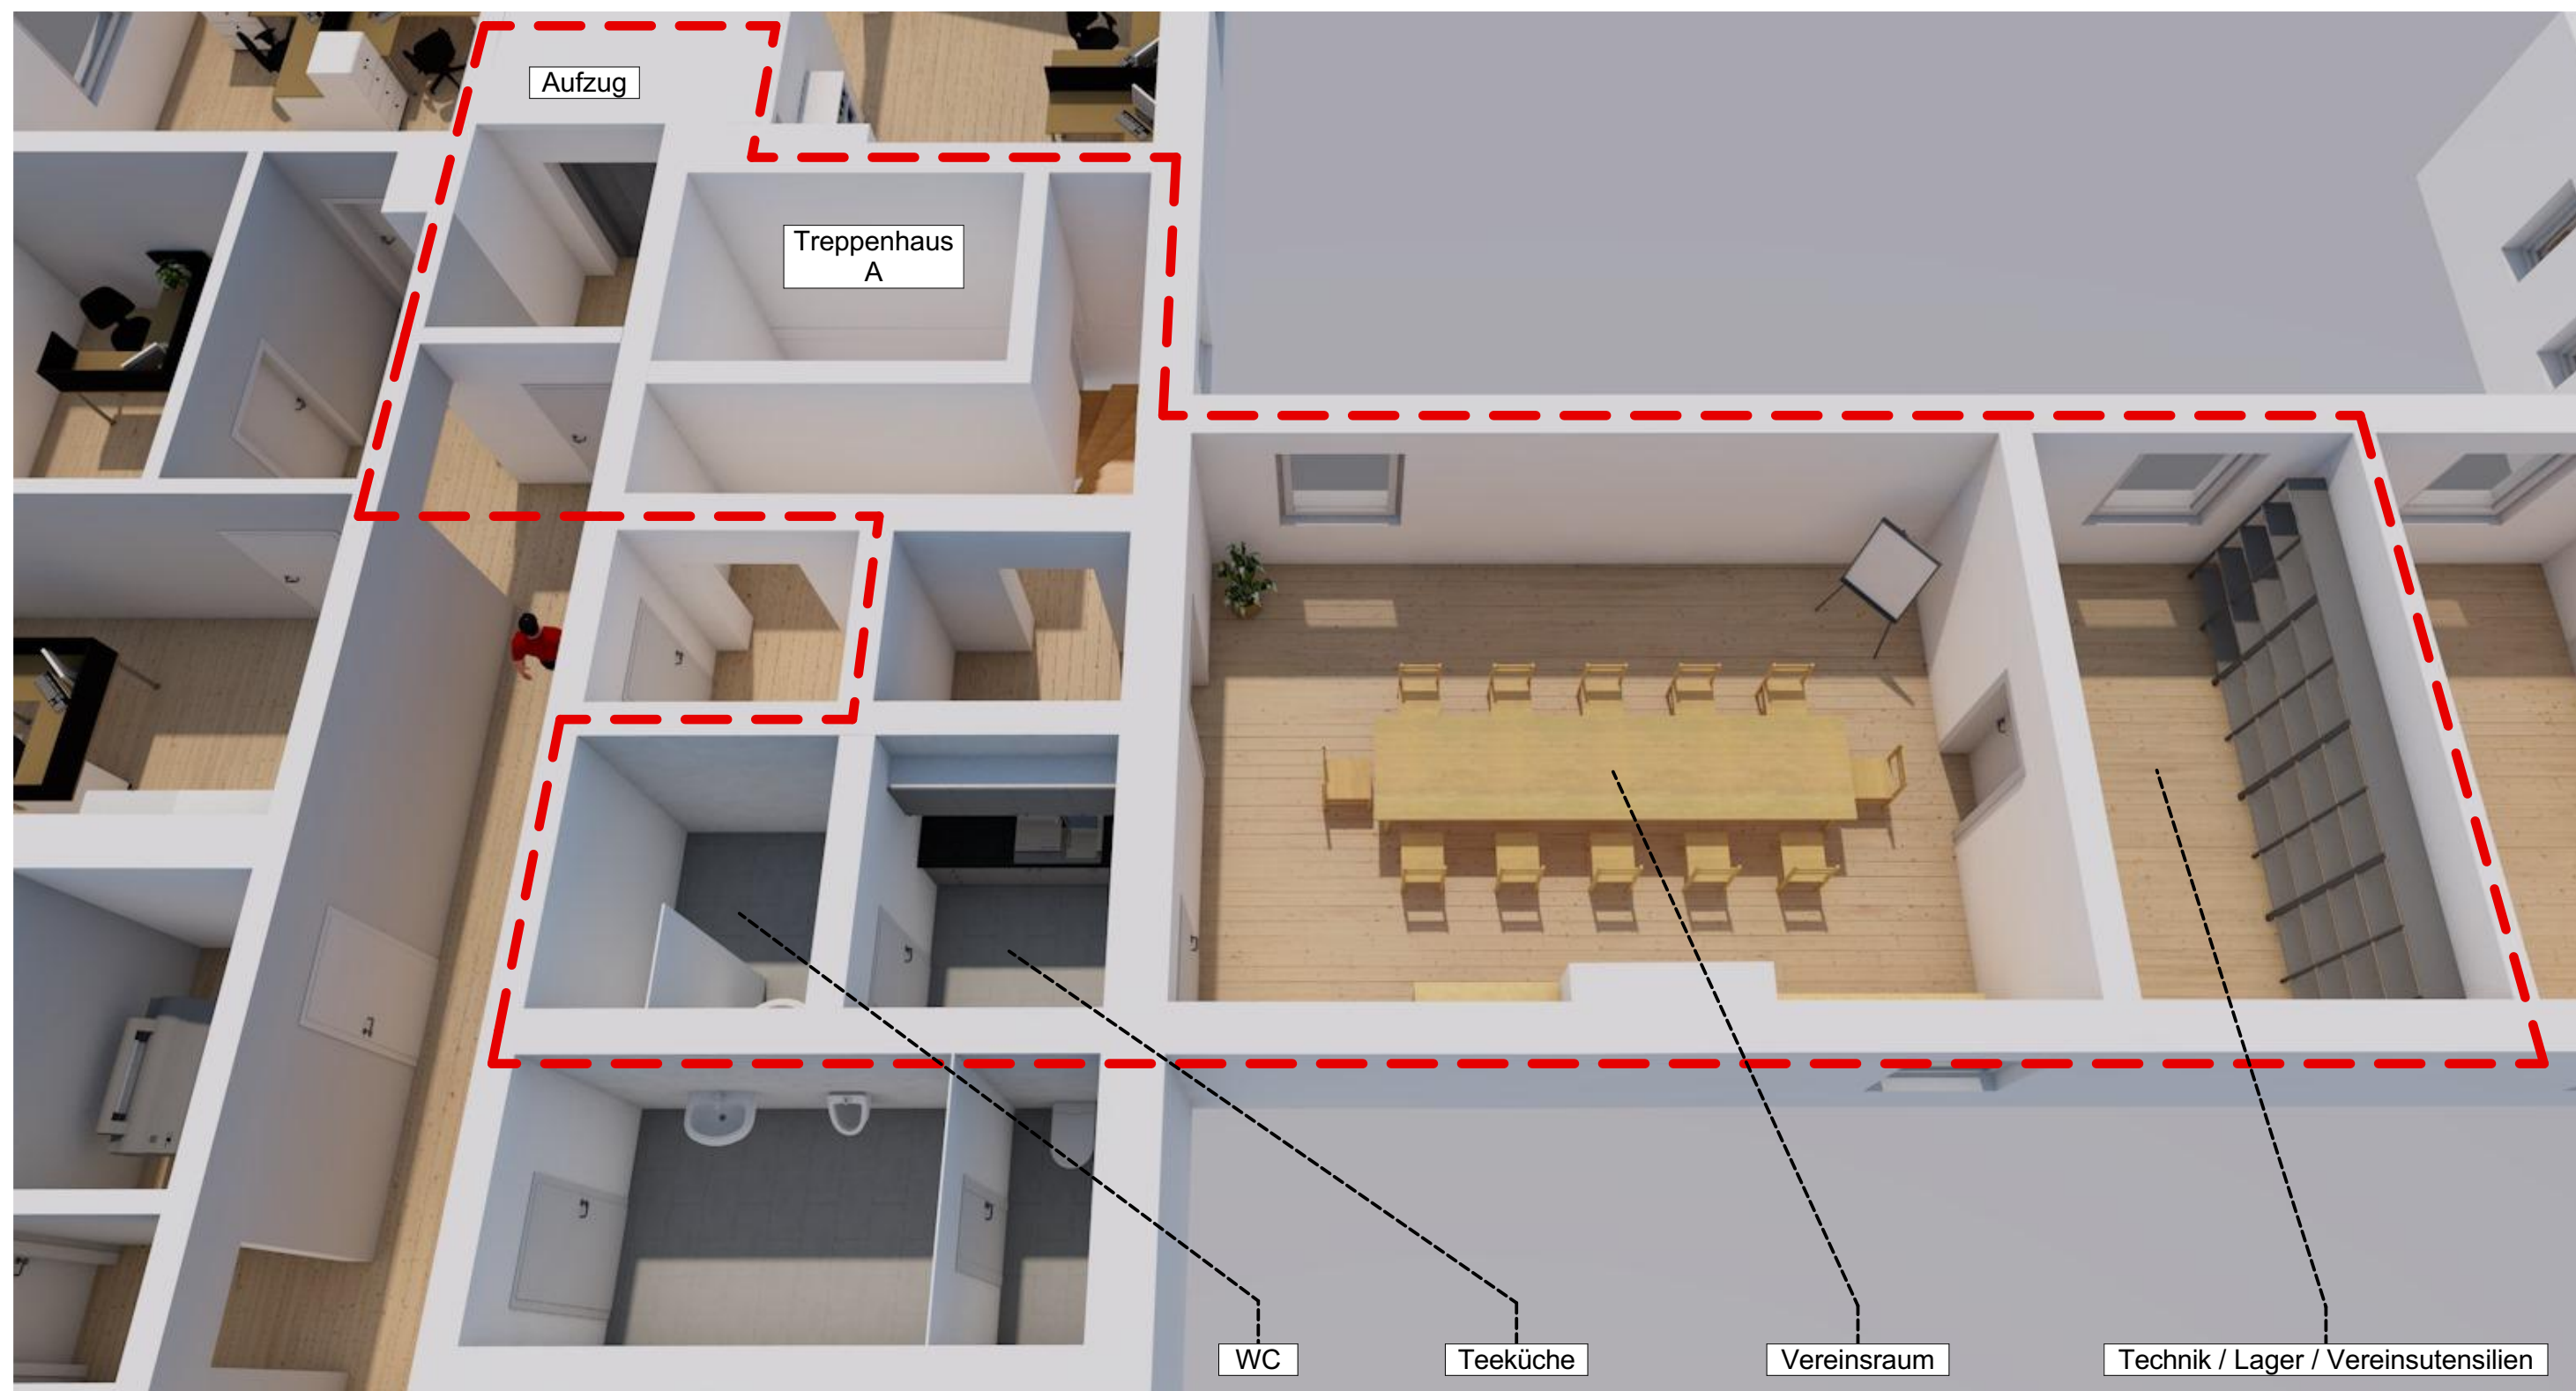

Raumbezeichnung	Raumnummer	Fläche in m²	Σ NE
Teeküche	DG 3.02.2	4,58	
Vereinsraum	DG 3.02.3	36,80	
Technik/Lager/Vereinsut.	DG 3.02.4	14,81	
WC Vereinsraum	DG 3.04.2	4,94	61,13 m²

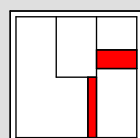

BRÜCKNER - INGENIEURE

Gerhart-Hauptmann-Str.15 Tel: 03671 - 45 79 4 - 0 info@bi-plan.de
07318 Saalfeld Fax: 03671 - 45 79 4 - 94 www.bi-plan.de

Projekt Machbarkeitsstudie /
Nutzungskonzept
Klubhaus der Jugend
Breitscheidstraße 1

07318 Saalfeld

Bauherr Stadt Saalfeld
-Hochbauamt-
Am Markt 1

07318 Saalfeld

Index	Datum	Änderungen	Maßstab	Planbezeichnung
				NE Vereinsraum
			Plott-Datum	Plannummer
			22.06.2022	2223B-3-G.05.3.1
			gezeichnet CS	Erstellungs-Datum
				22.06.2022