

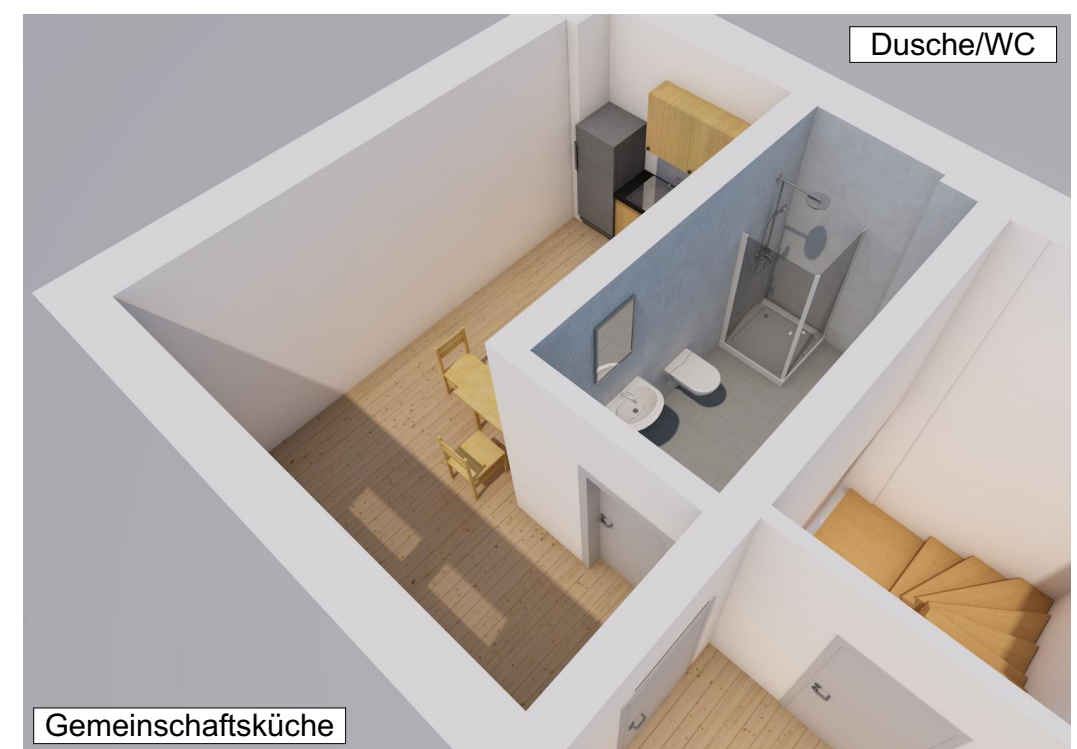


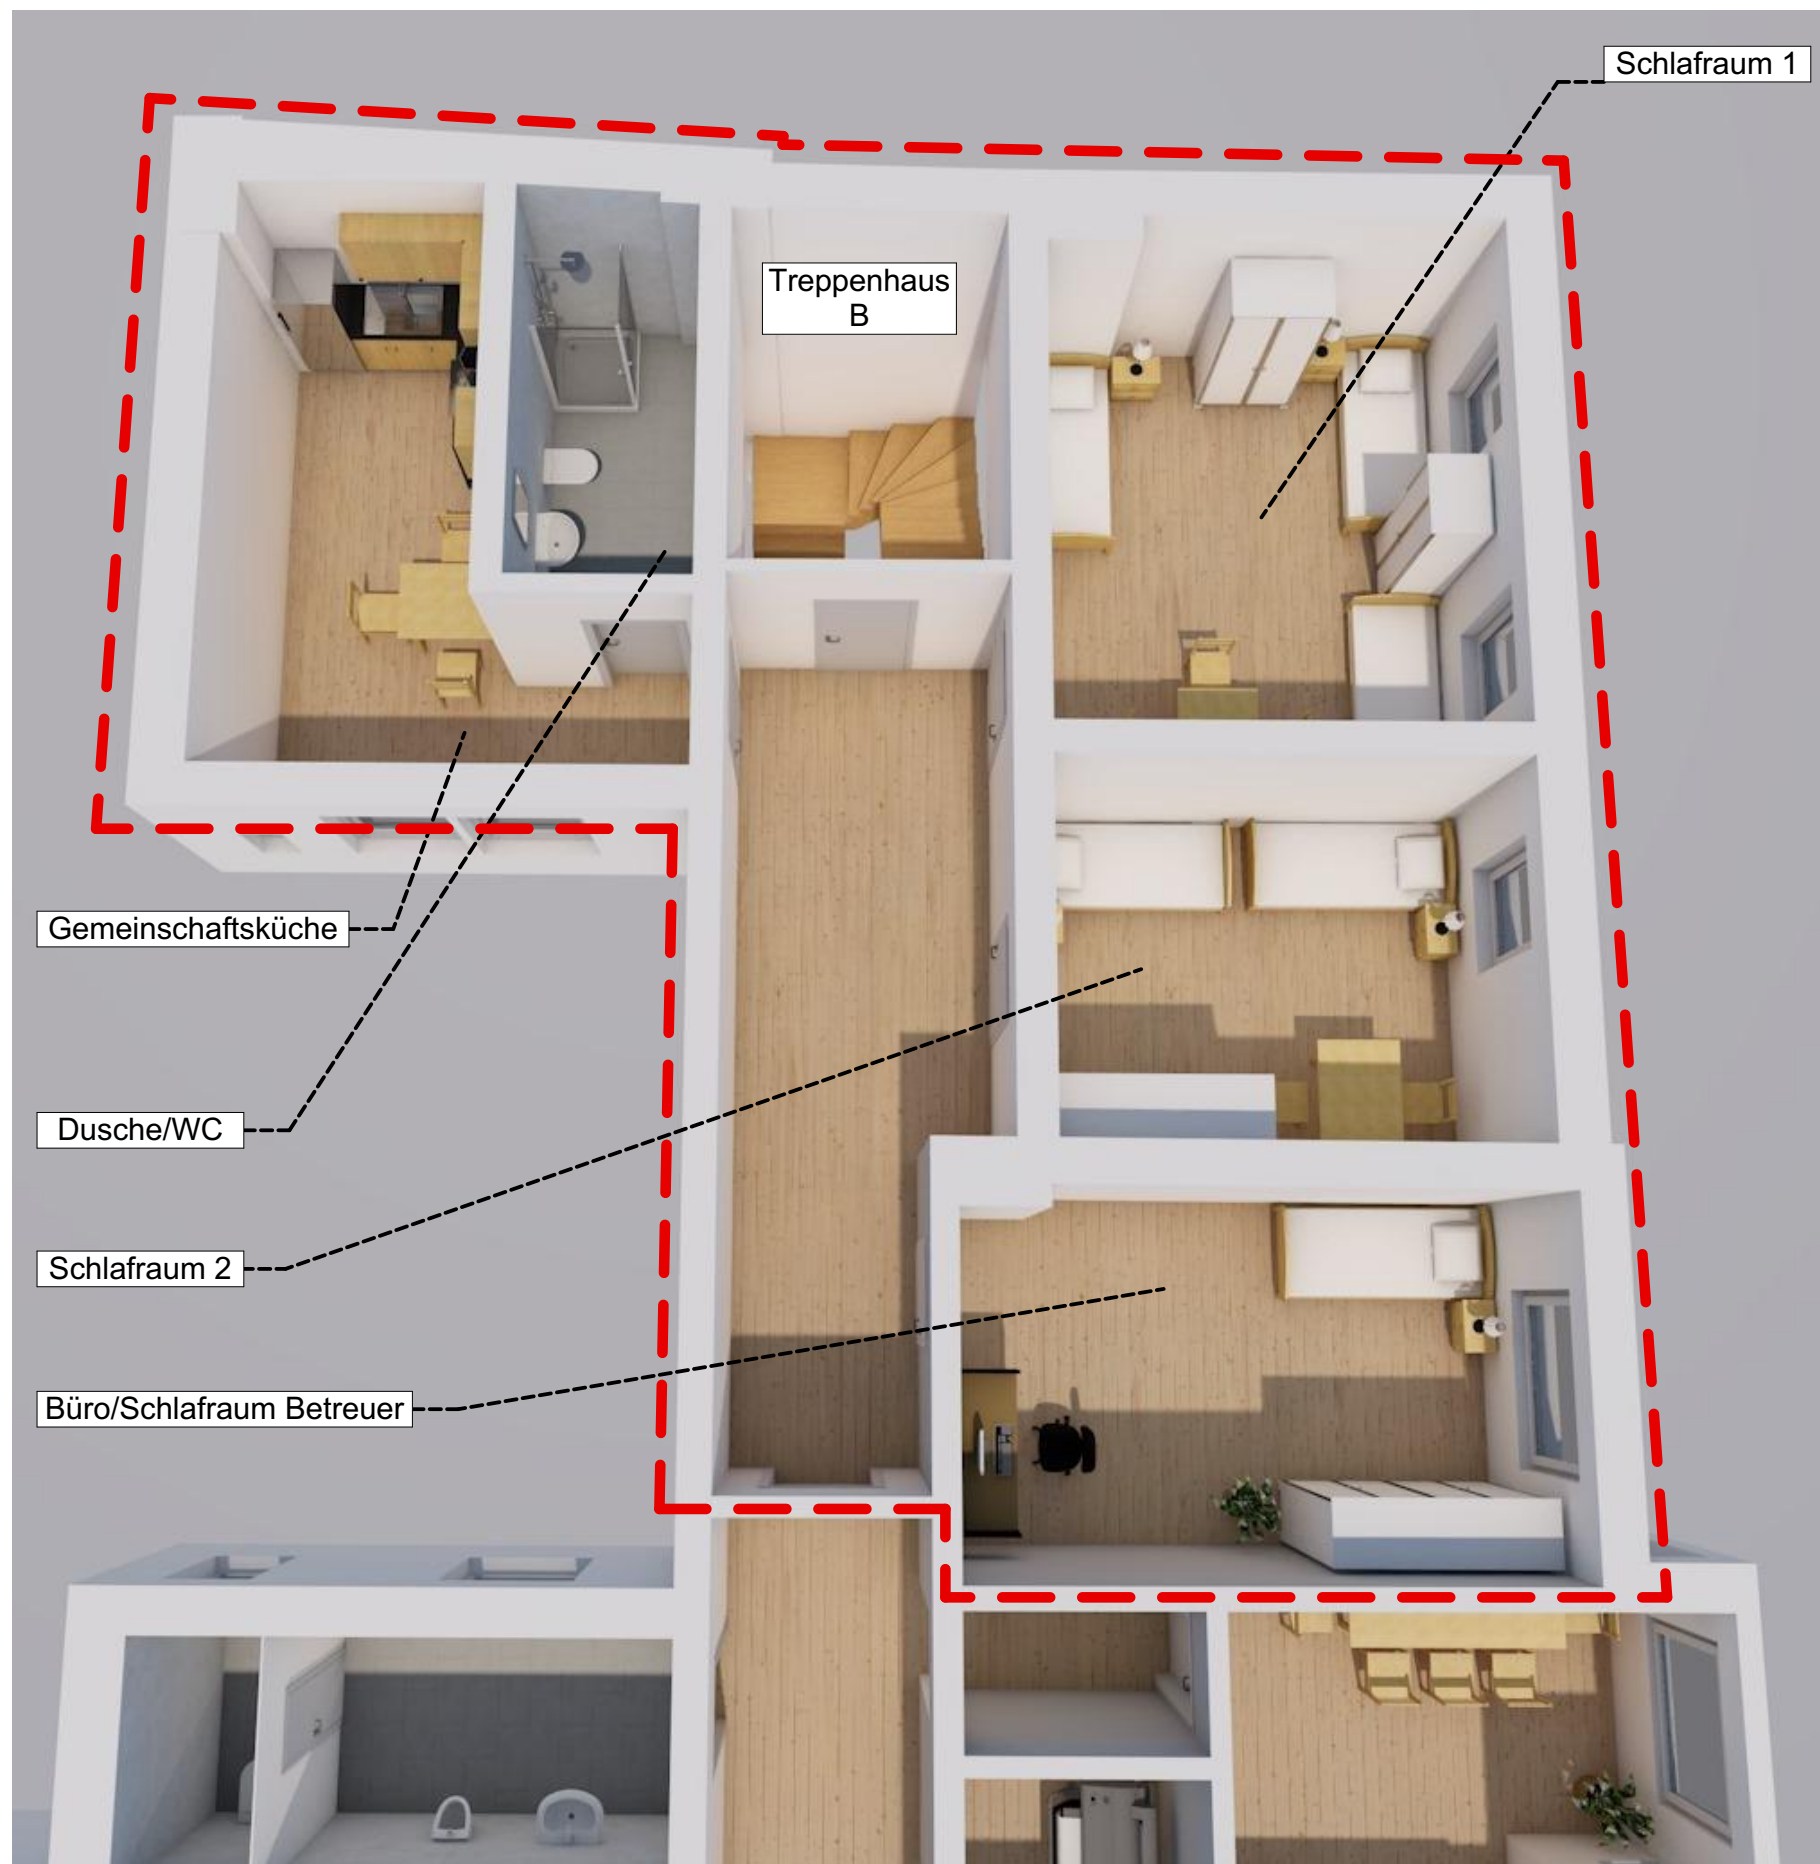

Raumbezeichnung	Raumnummer	Fläche in m²	Σ NE
Gemeinschaftsküche	DG 1.01.1	17,32	
DU/WC	DG 1.01.2	6,56	
Flur Mädchennotunterkunft	DG 1.02	18,86	
Schlafraum 1	DG 1.03	20,94	
Schlafraum 2	DG 1.04	14,92	
Büro/Schlafraum Betreuer	DG 1.05	17,45	96,05 m²

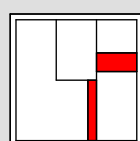

BRÜCKNER - INGENIEURE

Gerhart-Hauptmann-Str.15 Tel: 03671 - 45 79 4 - 0 info@bi-plan.de
07318 Saalfeld Fax: 03671 - 45 79 4 - 94 www.bi-plan.de

Projekt Machbarkeitsstudie /
Nutzungskonzept
Klubhaus der Jugend
Breitscheidstraße 1

07318 Saalfeld

Bauherr Stadt Saalfeld
-Hochbauamt-
Am Markt 1

07318 Saalfeld

Index	Datum	Änderungen	Maßstab	Planbezeichnung
				NE Mädchennotunterkunft
			Plott-Datum	Plannummer
			22.06.2022	2223B-3-G.05.4.1
			gezeichnet CS	Erstellungs-Datum
				22.06.2022