
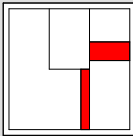


Fahrradwerkstatt
Nutzung durch BZ bei Wegfall
Fahrradwerkstatt im EG (Variante
Ladenbereich für Trommelschule)

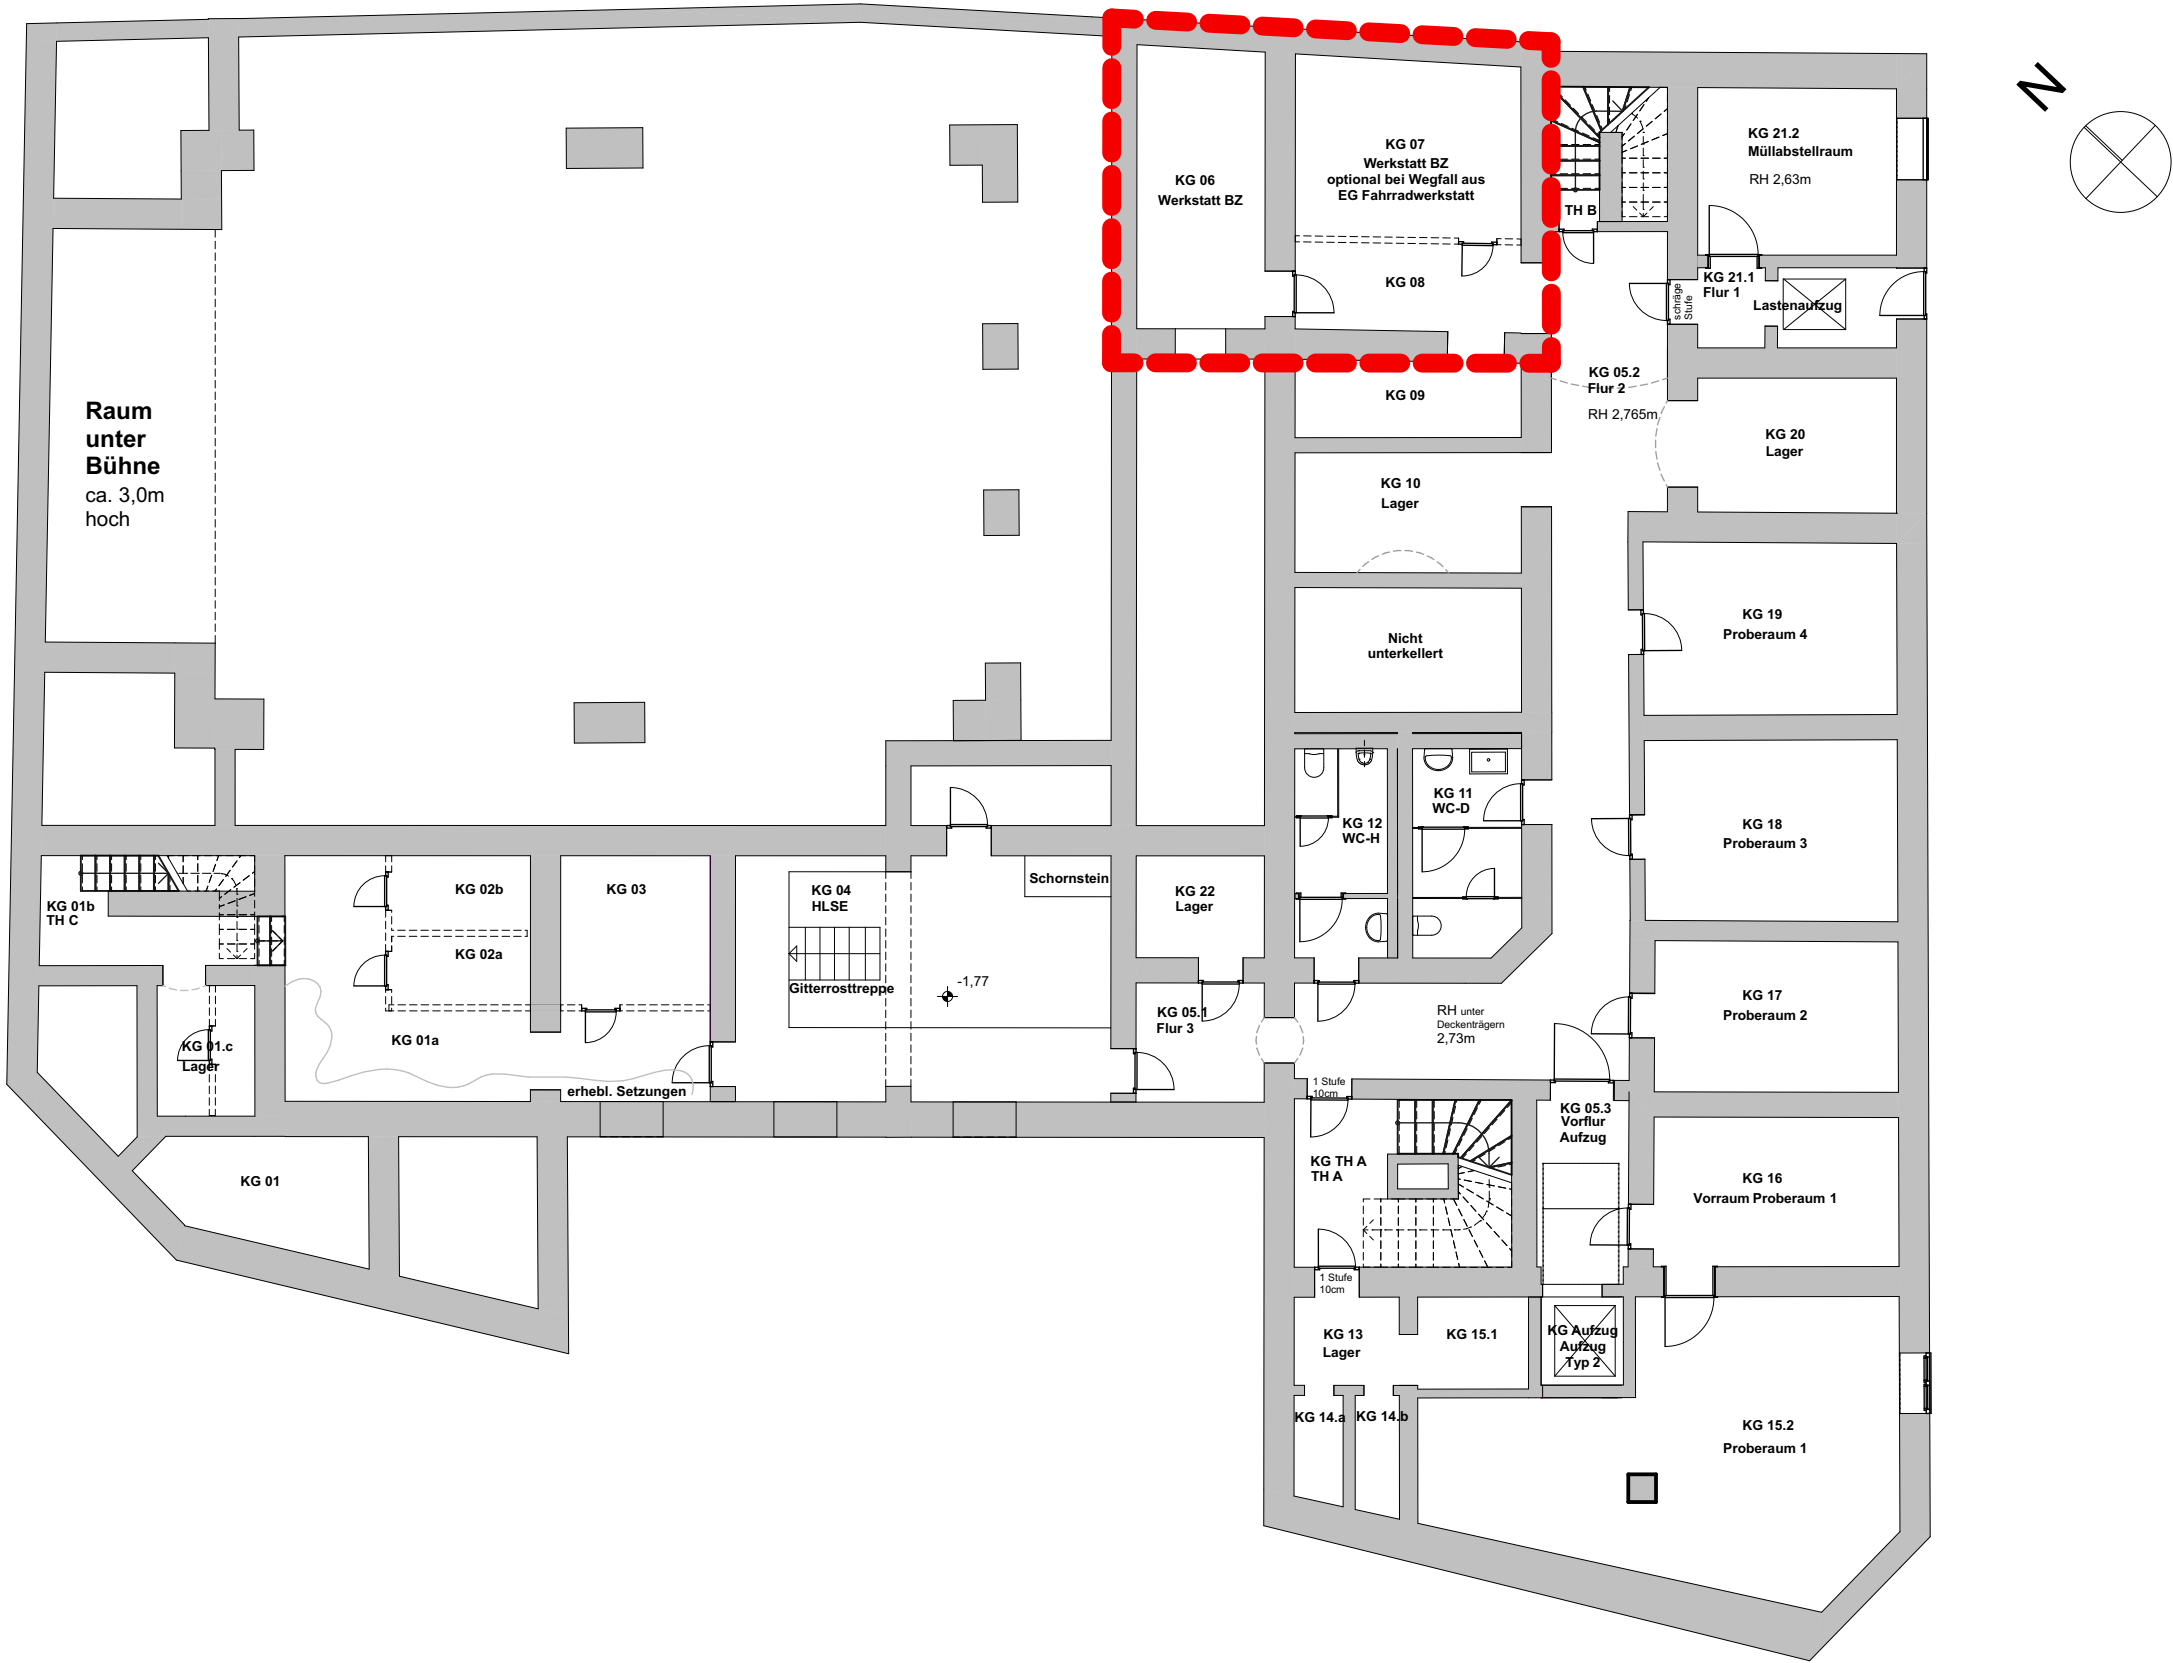

BRÜCKNER - INGENIEURE

Gerhart-Hauptmann-Str.15 Tel: 03671 - 45 79 4 - 0 info@bi-plan.de
07318 Saalfeld Fax: 03671 - 45 79 4 - 94 www.bi-plan.de

Projekt Machbarkeitsstudie /
Nutzungskonzept
Klubhaus der Jugend
Breitscheidstraße 1

07318 Saalfeld

Bauherr Stadt Saalfeld
-Hochbauamt-
Am Markt 1

07318 Saalfeld

Index	Datum	Änderungen

Maßstab 1:150	Planbezeichnung Nutzungseinheit Fahrradwerkstatt
Plott-Datum 22.06.2022	Plannummer 2223B-3-G.01.1
gezeichnet CS	Erstellungs-Datum 22.06.2022