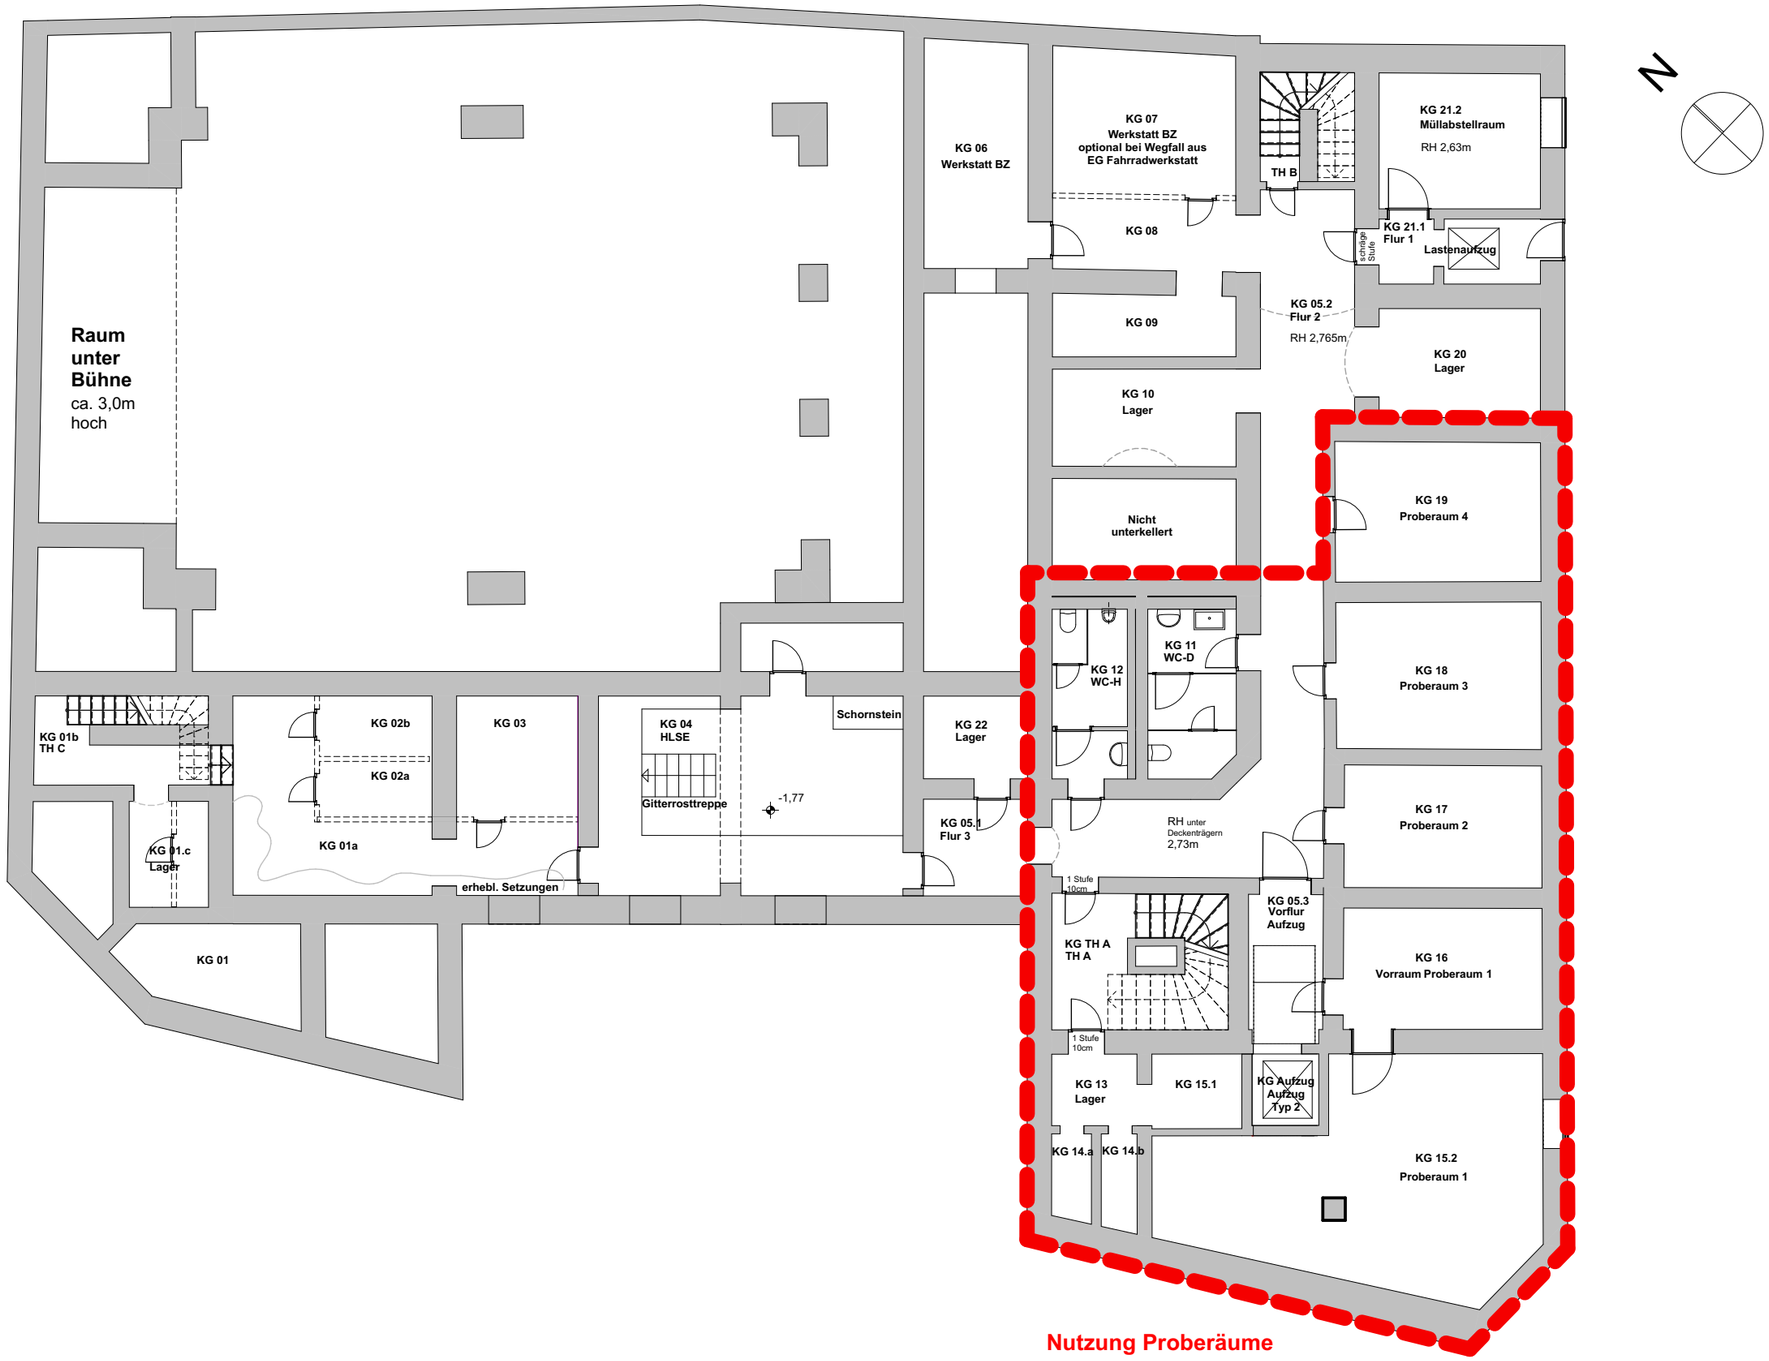

Nutzung Proberäume

Zugang über TRH A, Aufzug ebenfalls in Nutzungseinheit integriert

Lagerraumnutzung individuell in Absprache mit Vereinen zu vergeben

BRÜCKNER - INGENIEURE

Gerhart-Hauptmann-Str.15 Tel: 03671 - 45 79 4 - 0 info@bi-plan.de
07318 Saalfeld Fax: 03671 - 45 79 4 - 94 www.bi-plan.de

Projekt	Machbarkeitsstudie / Nutzungskonzept Klubhaus der Jugend Breitscheidstraße 1 07318 Saalfeld	Bauherr	Stadt Saalfeld -Hochbauamt- Am Markt 1 07318 Saalfeld	Index	Datum	Änderungen	Maßstab 1:150
							Plott-Datum 22.06.2022
							gezeichnet cs

Planbezeichnung: Nutzungseinheit Proberäume

Plannummer: 2223B-3-G.01.2

Erstellungs-Datum: 22.06.2022