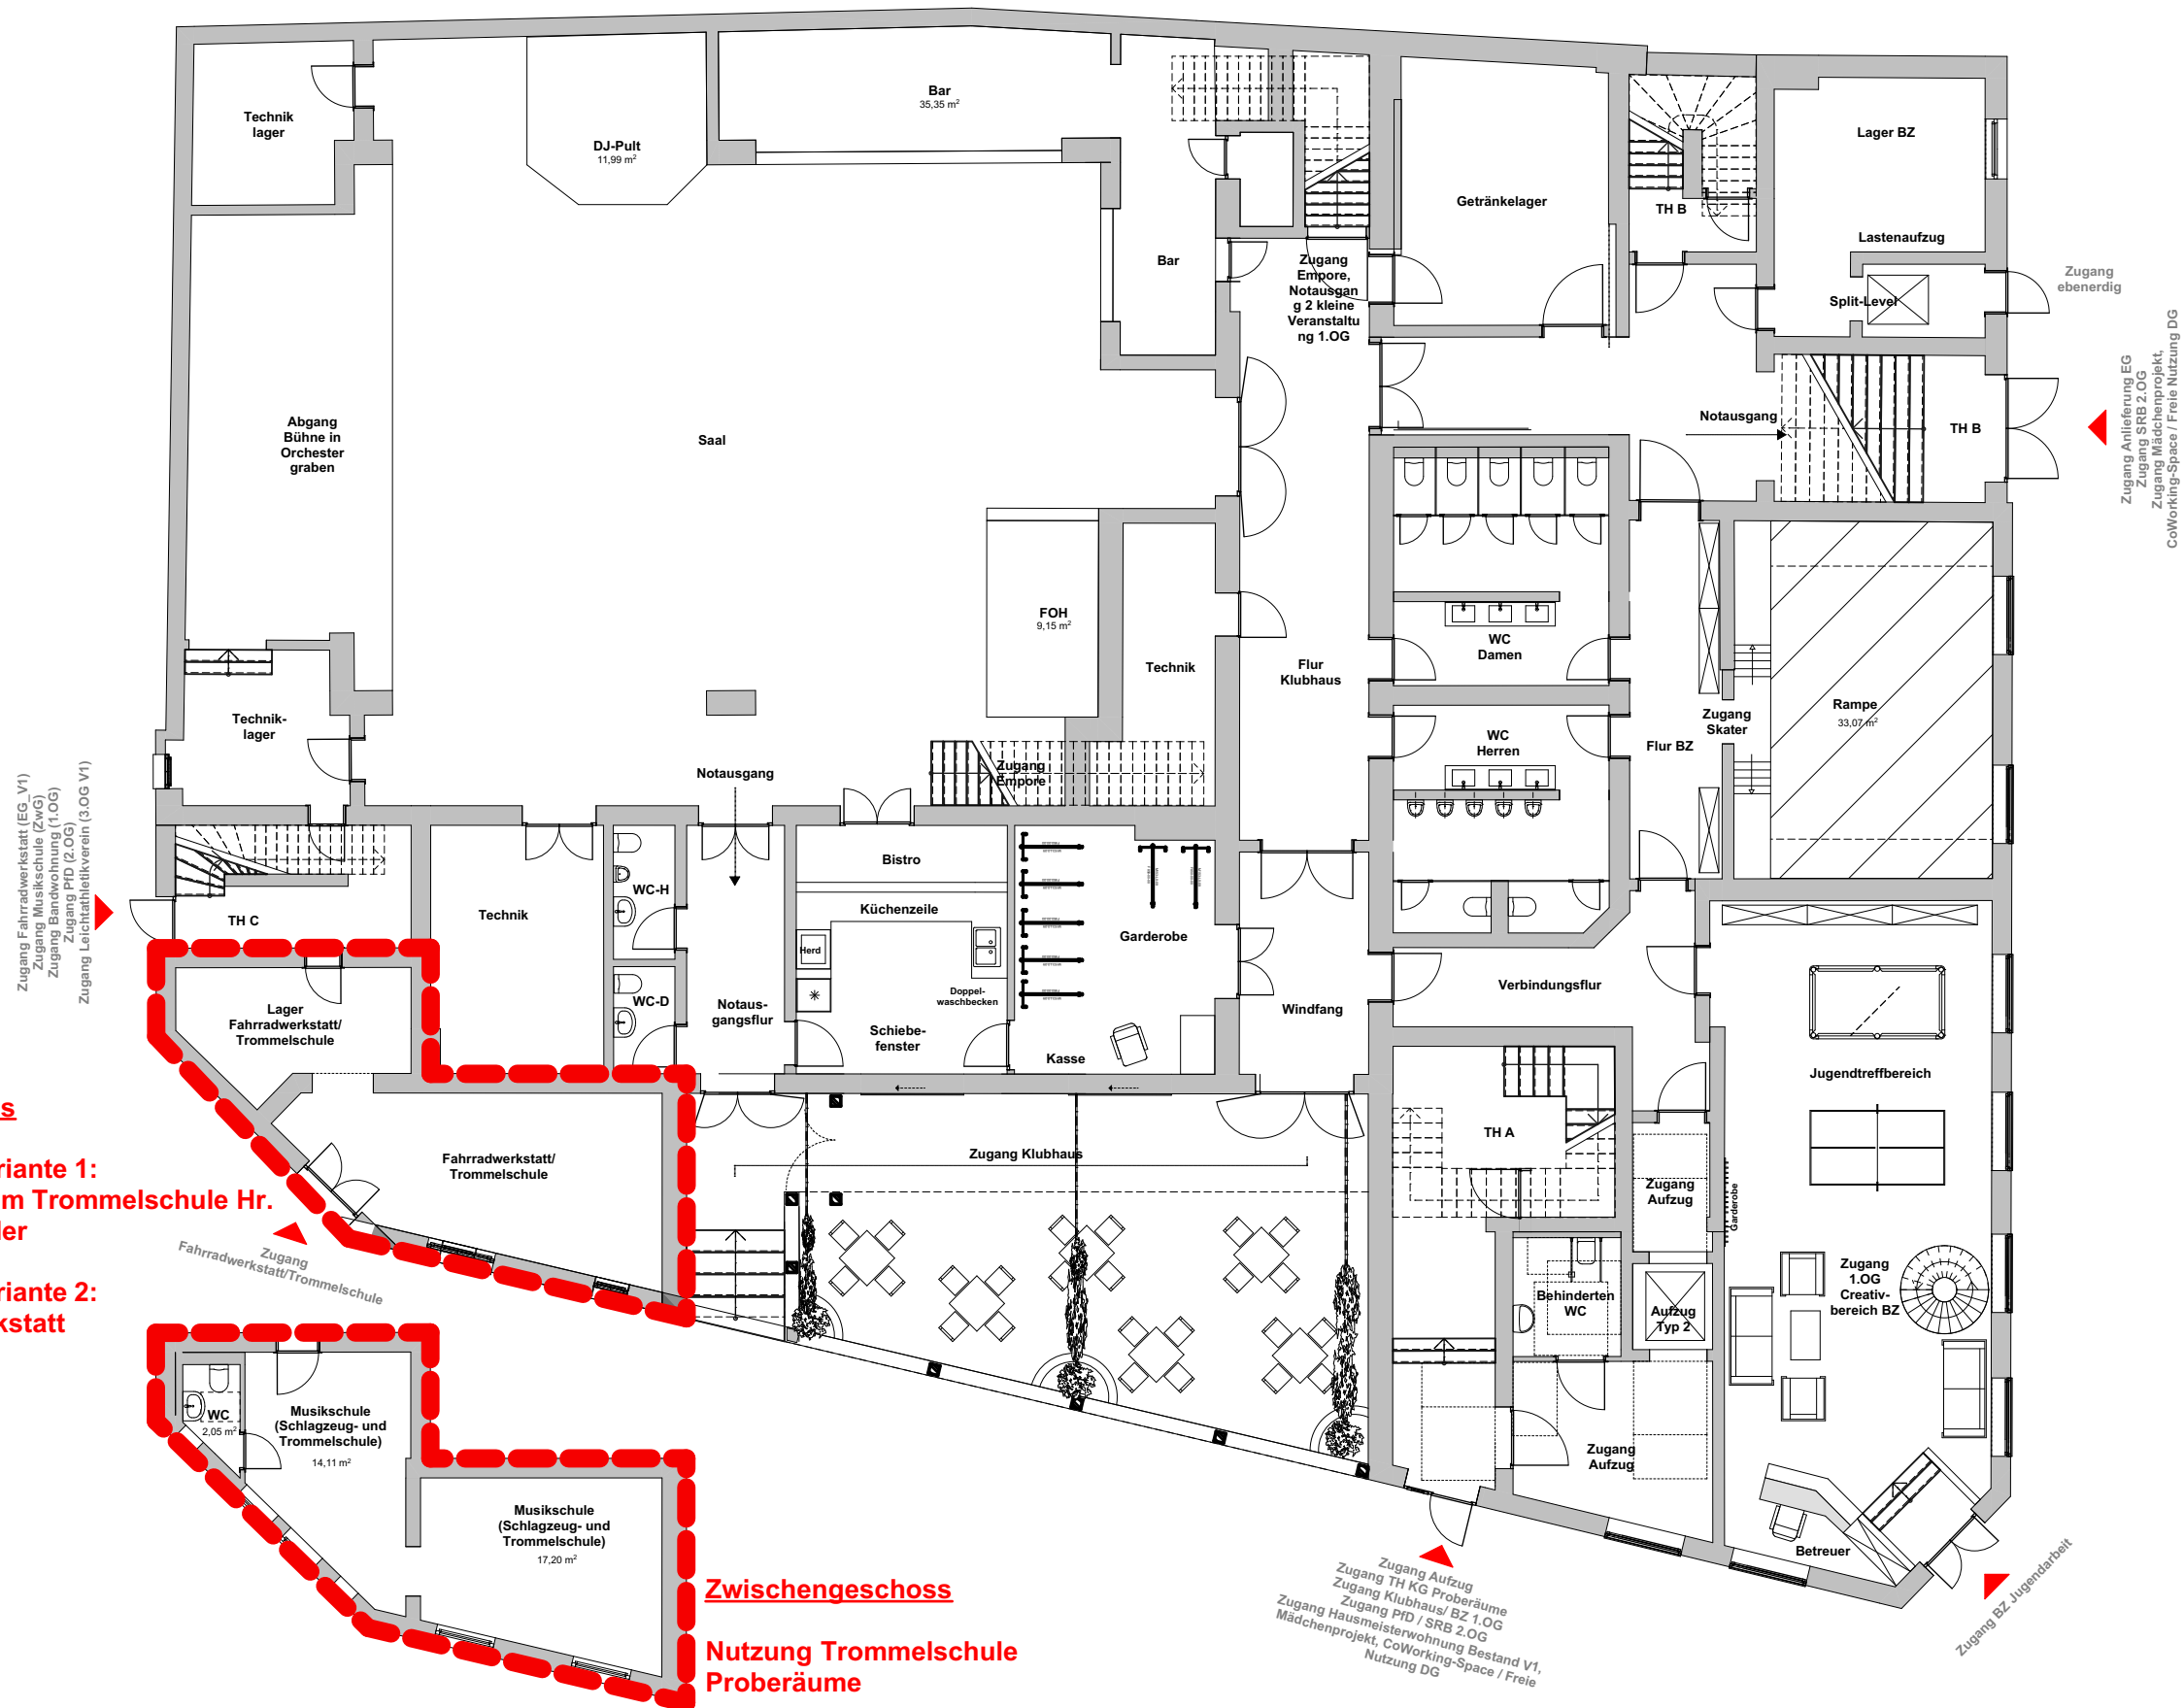


BRÜCKNER - INGENIEURE

Gerhart-Hauptmann-Str.15 Tel: 03671 - 45 79 4 - 0 info@bi-plan.de
07318 Saalfeld Fax: 03671 - 45 79 4 - 94 www.bi-plan.de

Projekt Machbarkeitsstudie /
Nutzungskonzept
Klubhaus der Jugend
Breitscheidstraße 1

07318 Saalfeld

Bauherr Stadt Saalfeld
-Hochbauamt-
Am Markt 1

07318 Saalfeld

Index Datum Änderungen

Maßstab

Planbezeichnung

NE Trommelschule/Fahrradwerkstatt

Plott-Datum

22.06.2022

Plannummer

2223B-3-G.02.3

gezeichnet CS

Erstellungs-Datum

22.06.2022