


Zugang über neuen Eingangsbereich
Wartende Gäste reihen sich im Terrassenbereich ein, deutlich optimierte Einlasssituation im Vergleich zu Bestand

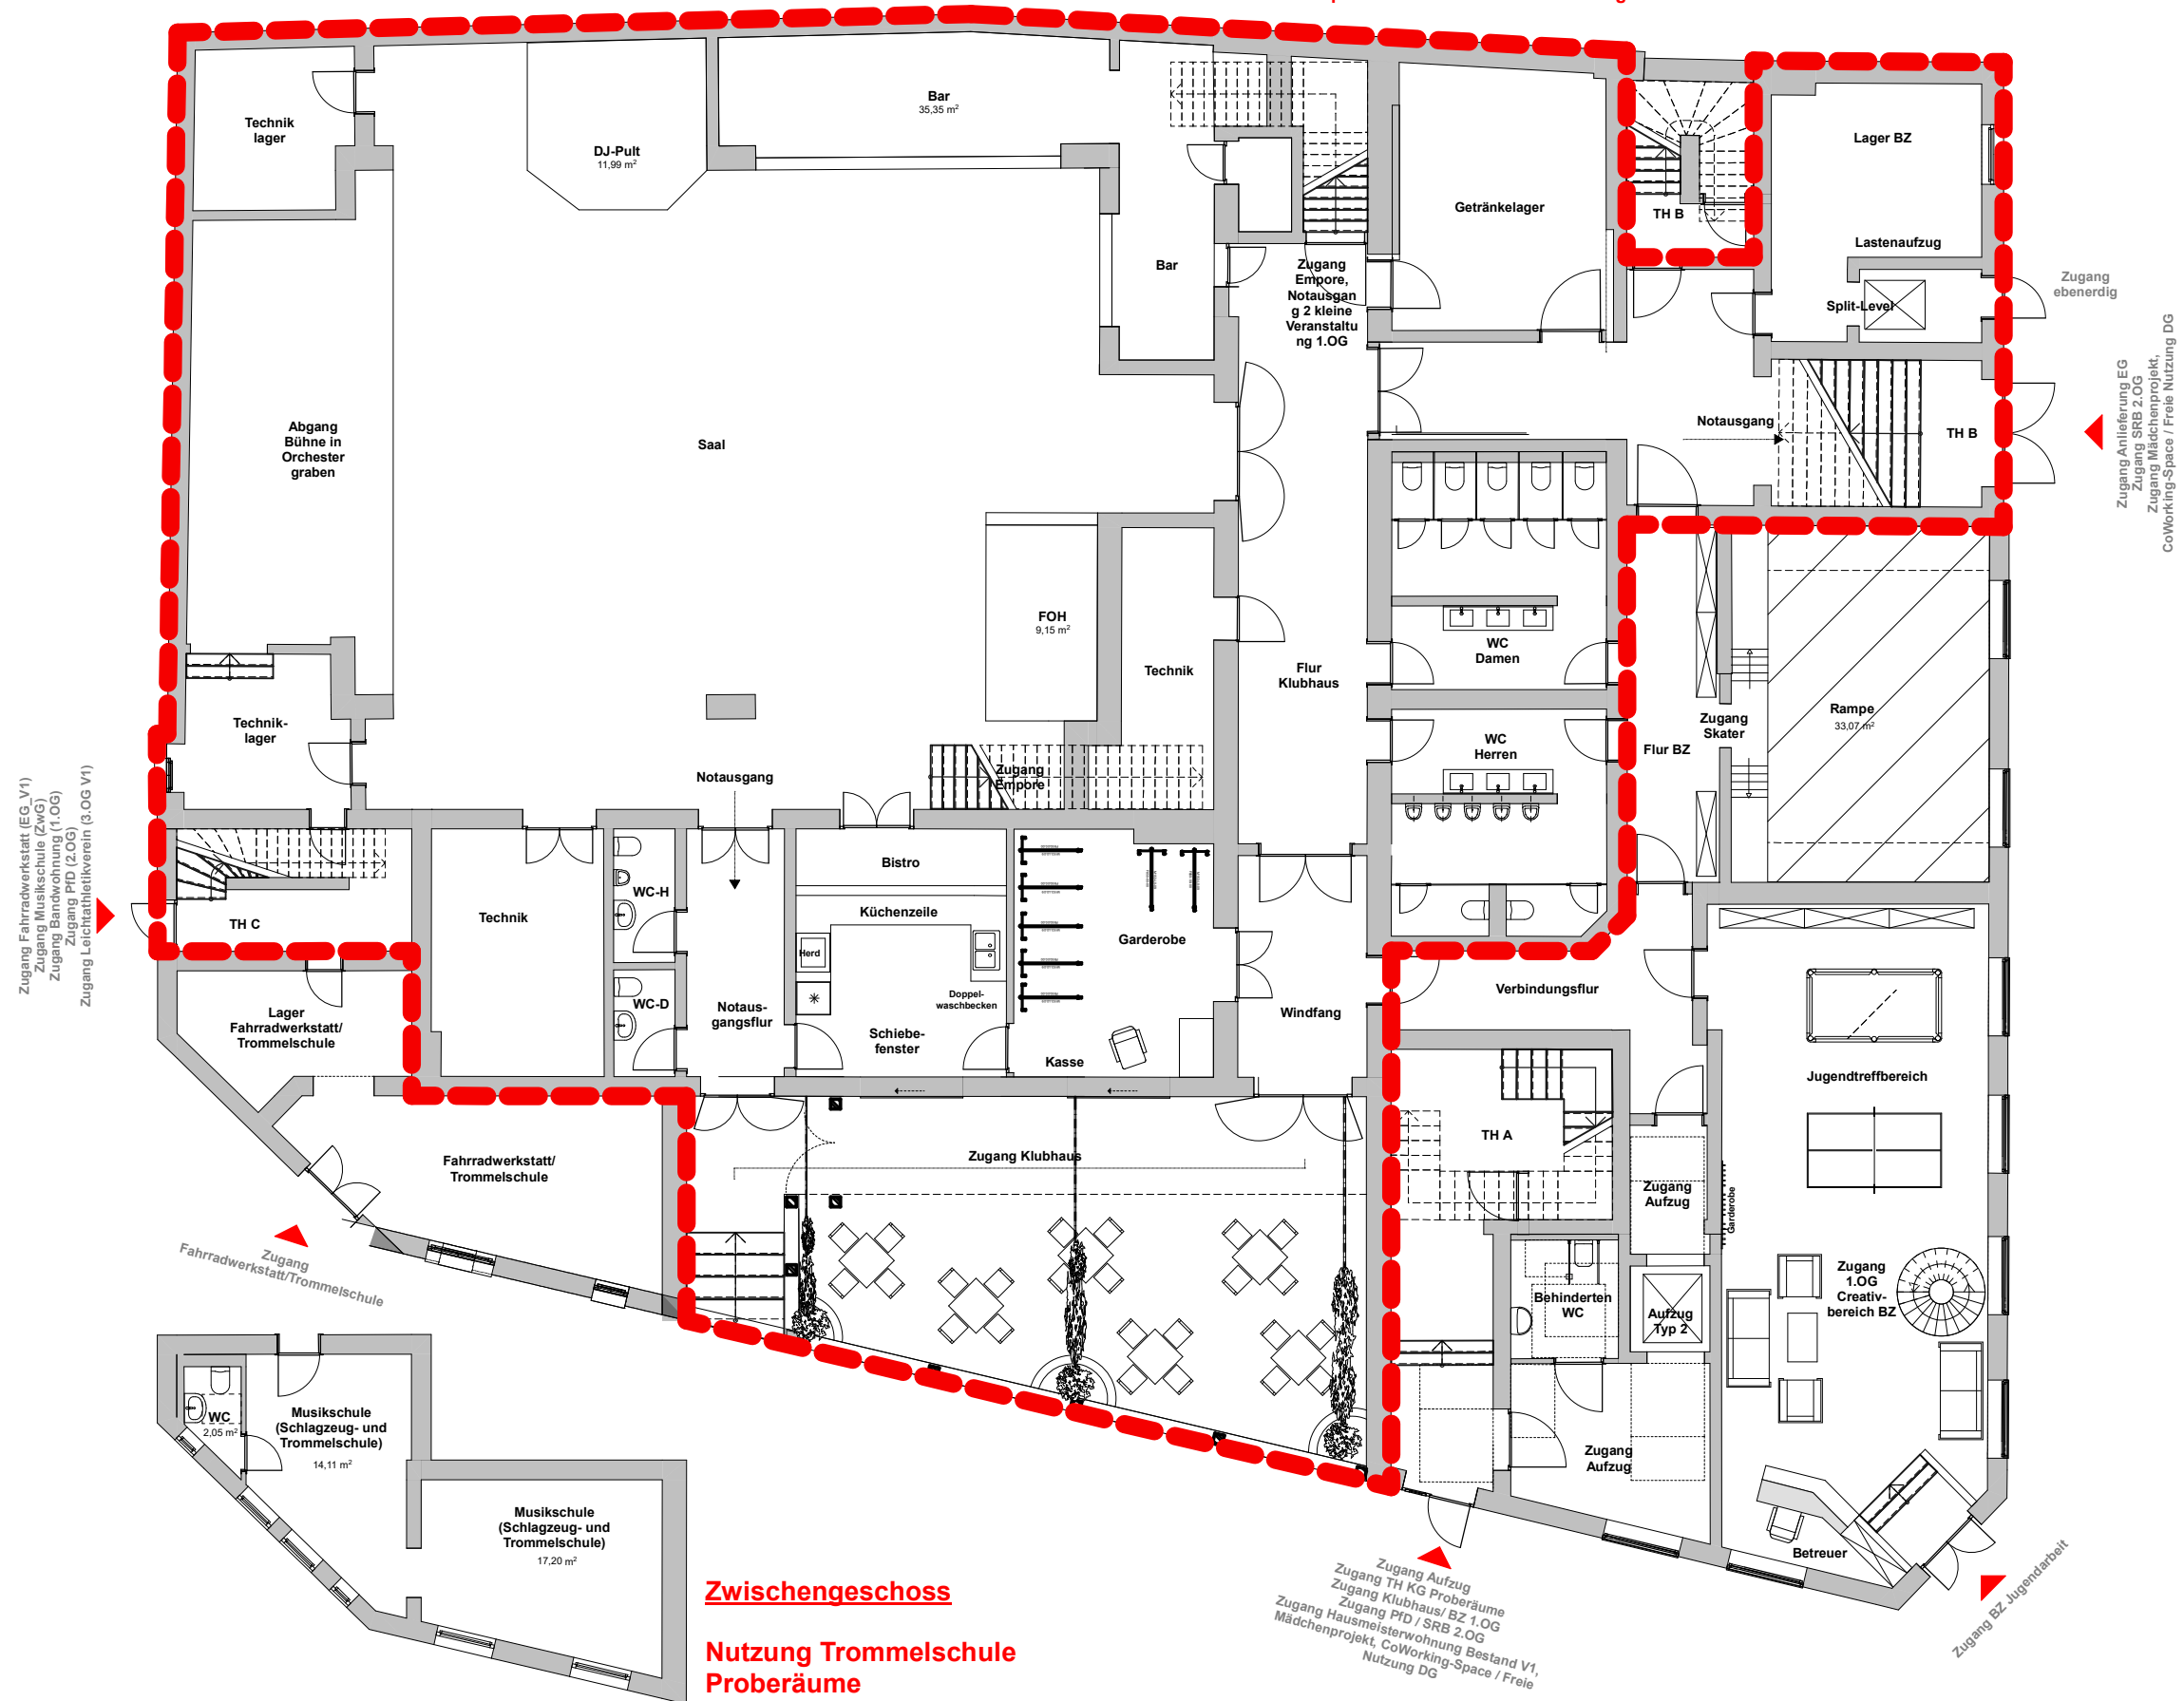

Gerhart-Hauptmann-Str.15 Tel: 03671 - 45 79 4 - 0 info@bi-plan.de
07318 Saalfeld Fax: 03671 - 45 79 4 - 94 www.bi-plan.de

Projekt **Machbarkeitsstudie /
Nutzungskonzept
Klubhaus der Jugend
Breitscheidstraße 1**

Bauherr **Stadt Saalfeld
-Hochbauamt-
Am Markt 1**

07318 Saalfeld

Index	Datum	Änderungen	Maßstab 1:150	Planbezeichnung NE Veranstaltungsbereich
			Plott-Datum 22.06.2022	Plannummer 2223B-3-G.02.4
			gezeichnet CS	Erstellungs-Datum 22.06.2022