

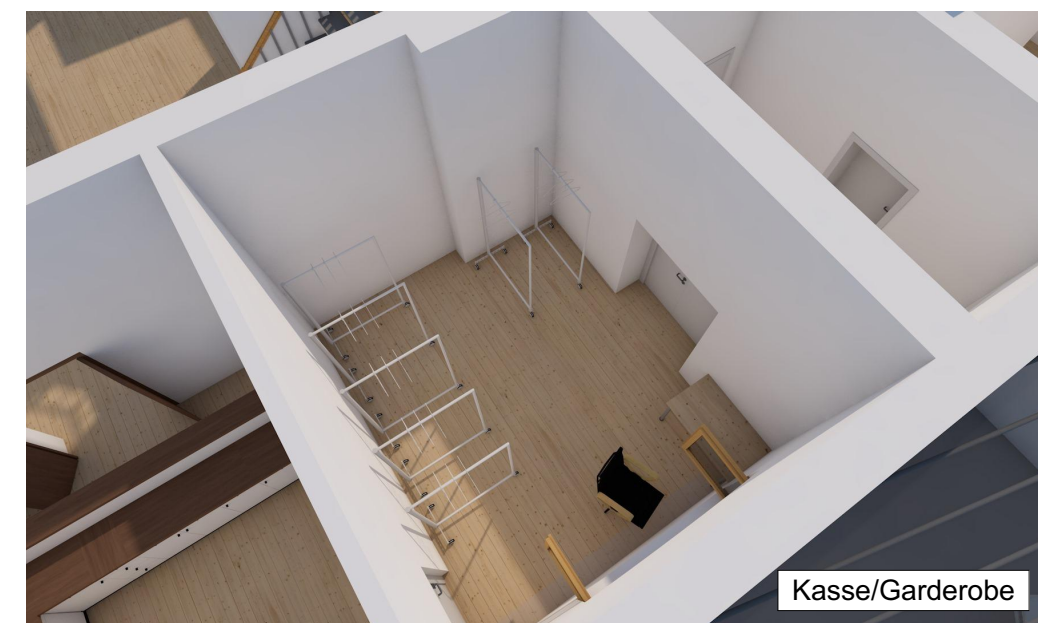


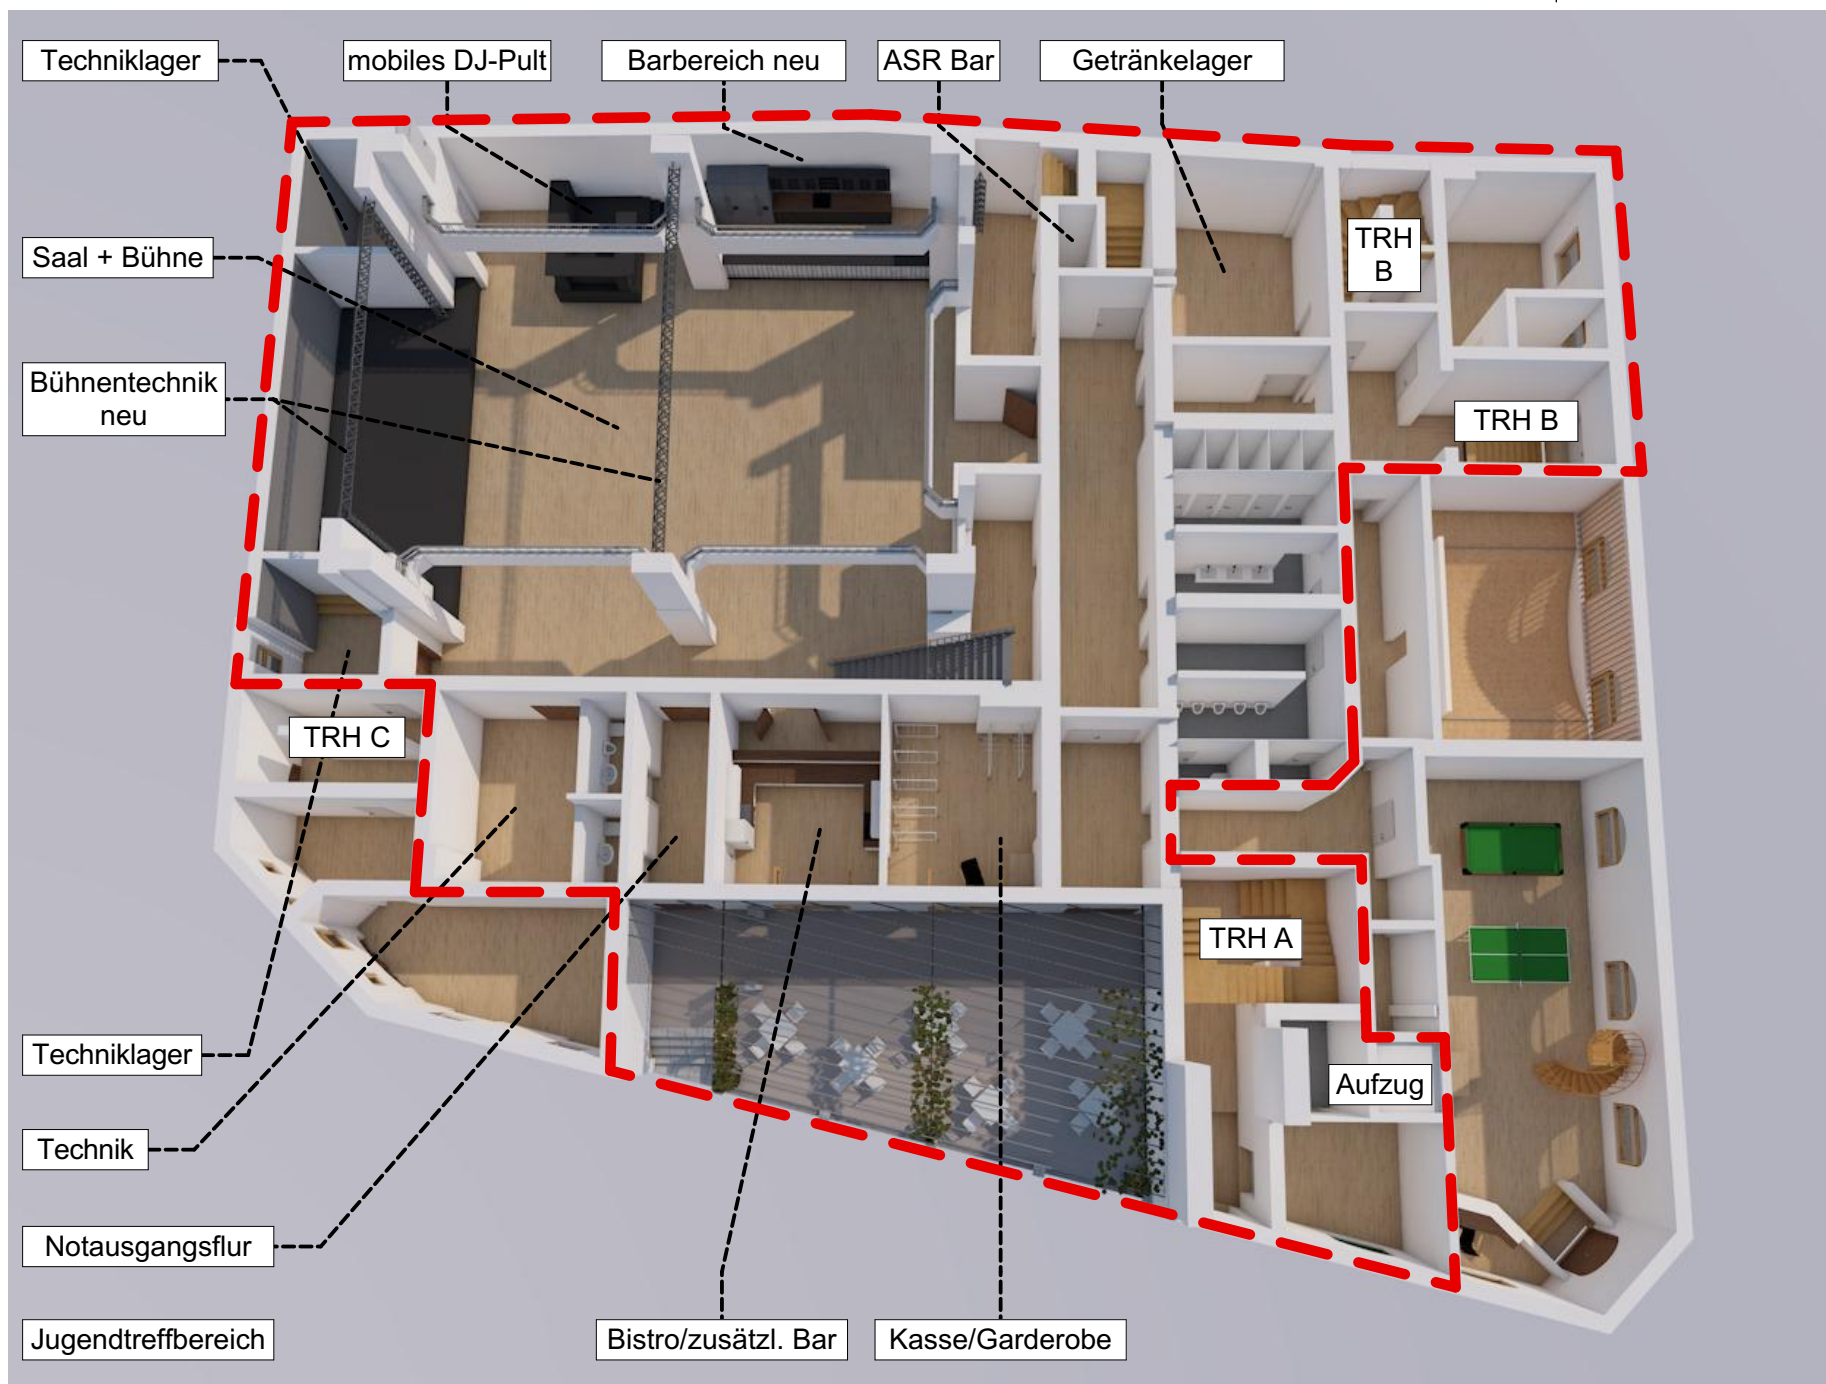

Raumbezeichnung	Raumnummer	Fläche in m²	Σ NE
Saal + Bühne	EG 1.01.1	247,66	
Bar	EG 1.01.2	32,82	
Techniklager	EG 1.02	10,26	
Technik	EG 1.03.3	17,74	
Garberobe	EG 1.04.1	20,30	
Bistro	EG 1.04.2	21,90	
Getränkelerager	EG 1.07	22,94	
ASR Bar	EG 1.10	2,08	
Techniklager	EG 1.11	10,41	386,11 m²

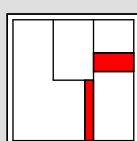

BRÜCKNER - INGENIEURE

Gerhart-Hauptmann-Str.15 Tel: 03671 - 45 79 4 - 0 info@bi-plan.de
07318 Saalfeld Fax: 03671 - 45 79 4 - 94 www.bi-plan.de

Projekt Machbarkeitsstudie /
Nutzungskonzept
Klubhaus der Jugend
Breitscheidstraße 1

07318 Saalfeld

Bauherr Stadt Saalfeld
-Hochbauamt-
Am Markt 1
07318 Saalfeld

Index

Datum

Änderungen

Maßstab

Planbezeichnung

NE Veranstaltungsbereich

Plott-Datum

22.06.2022

Plannummer

2223B-3-G.02.4.1

gezeichnet

CS

Erstellungs-Datum

27.06.2022