


Schnitt f.f.

Aussicht n. d. Oberenstrasse.

Situationsplan

Maßstab 1:1250.

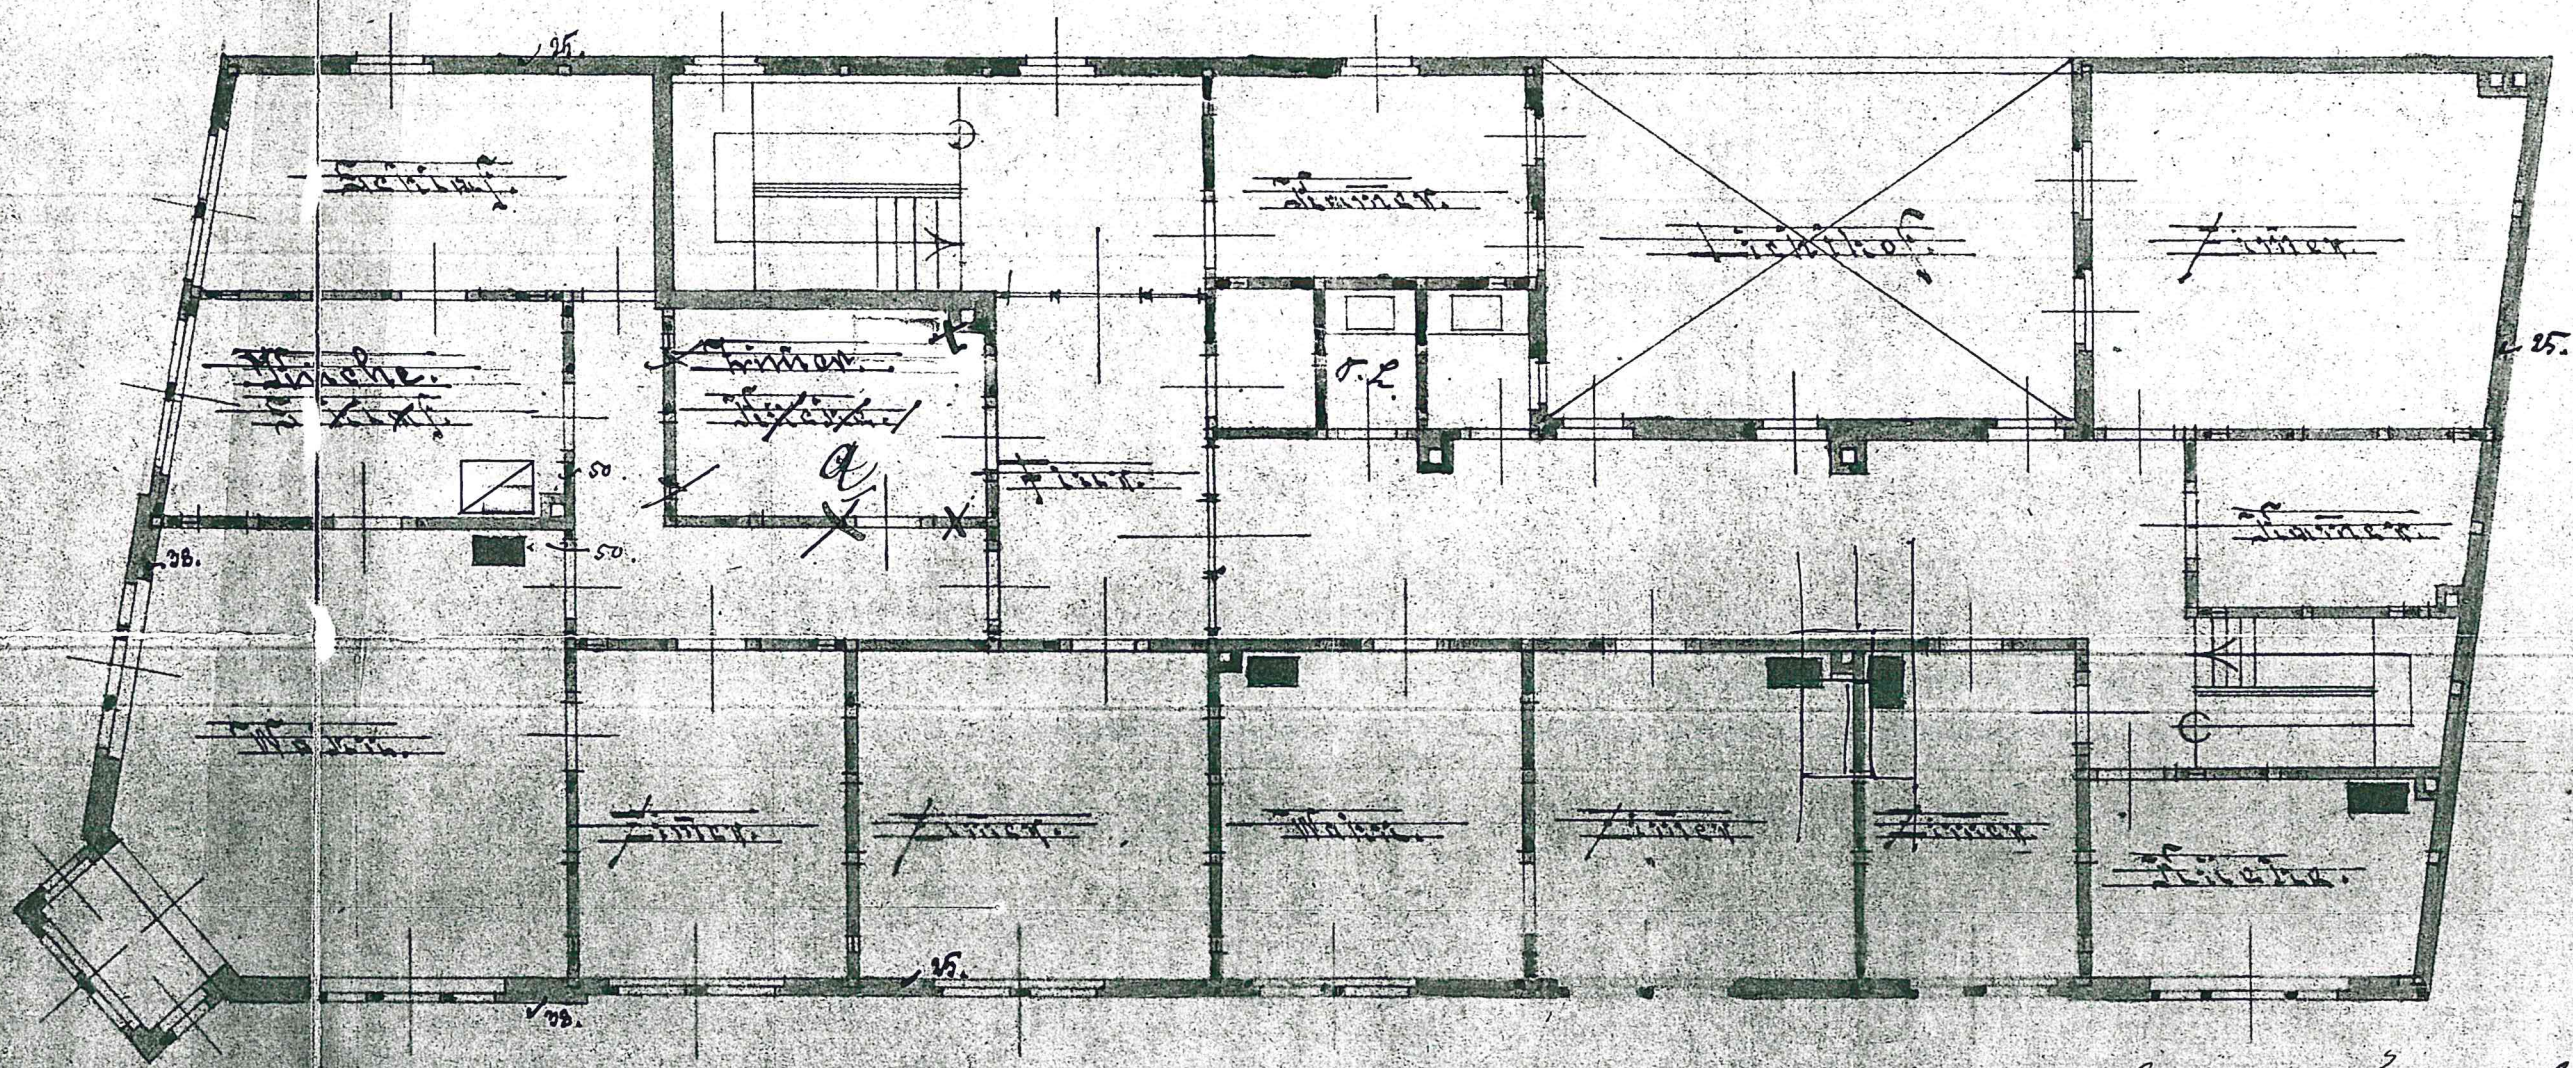

Fachgeschosse

Maßstab 1:100

Geometrisch

Maßstab 1:100

Geometrisch