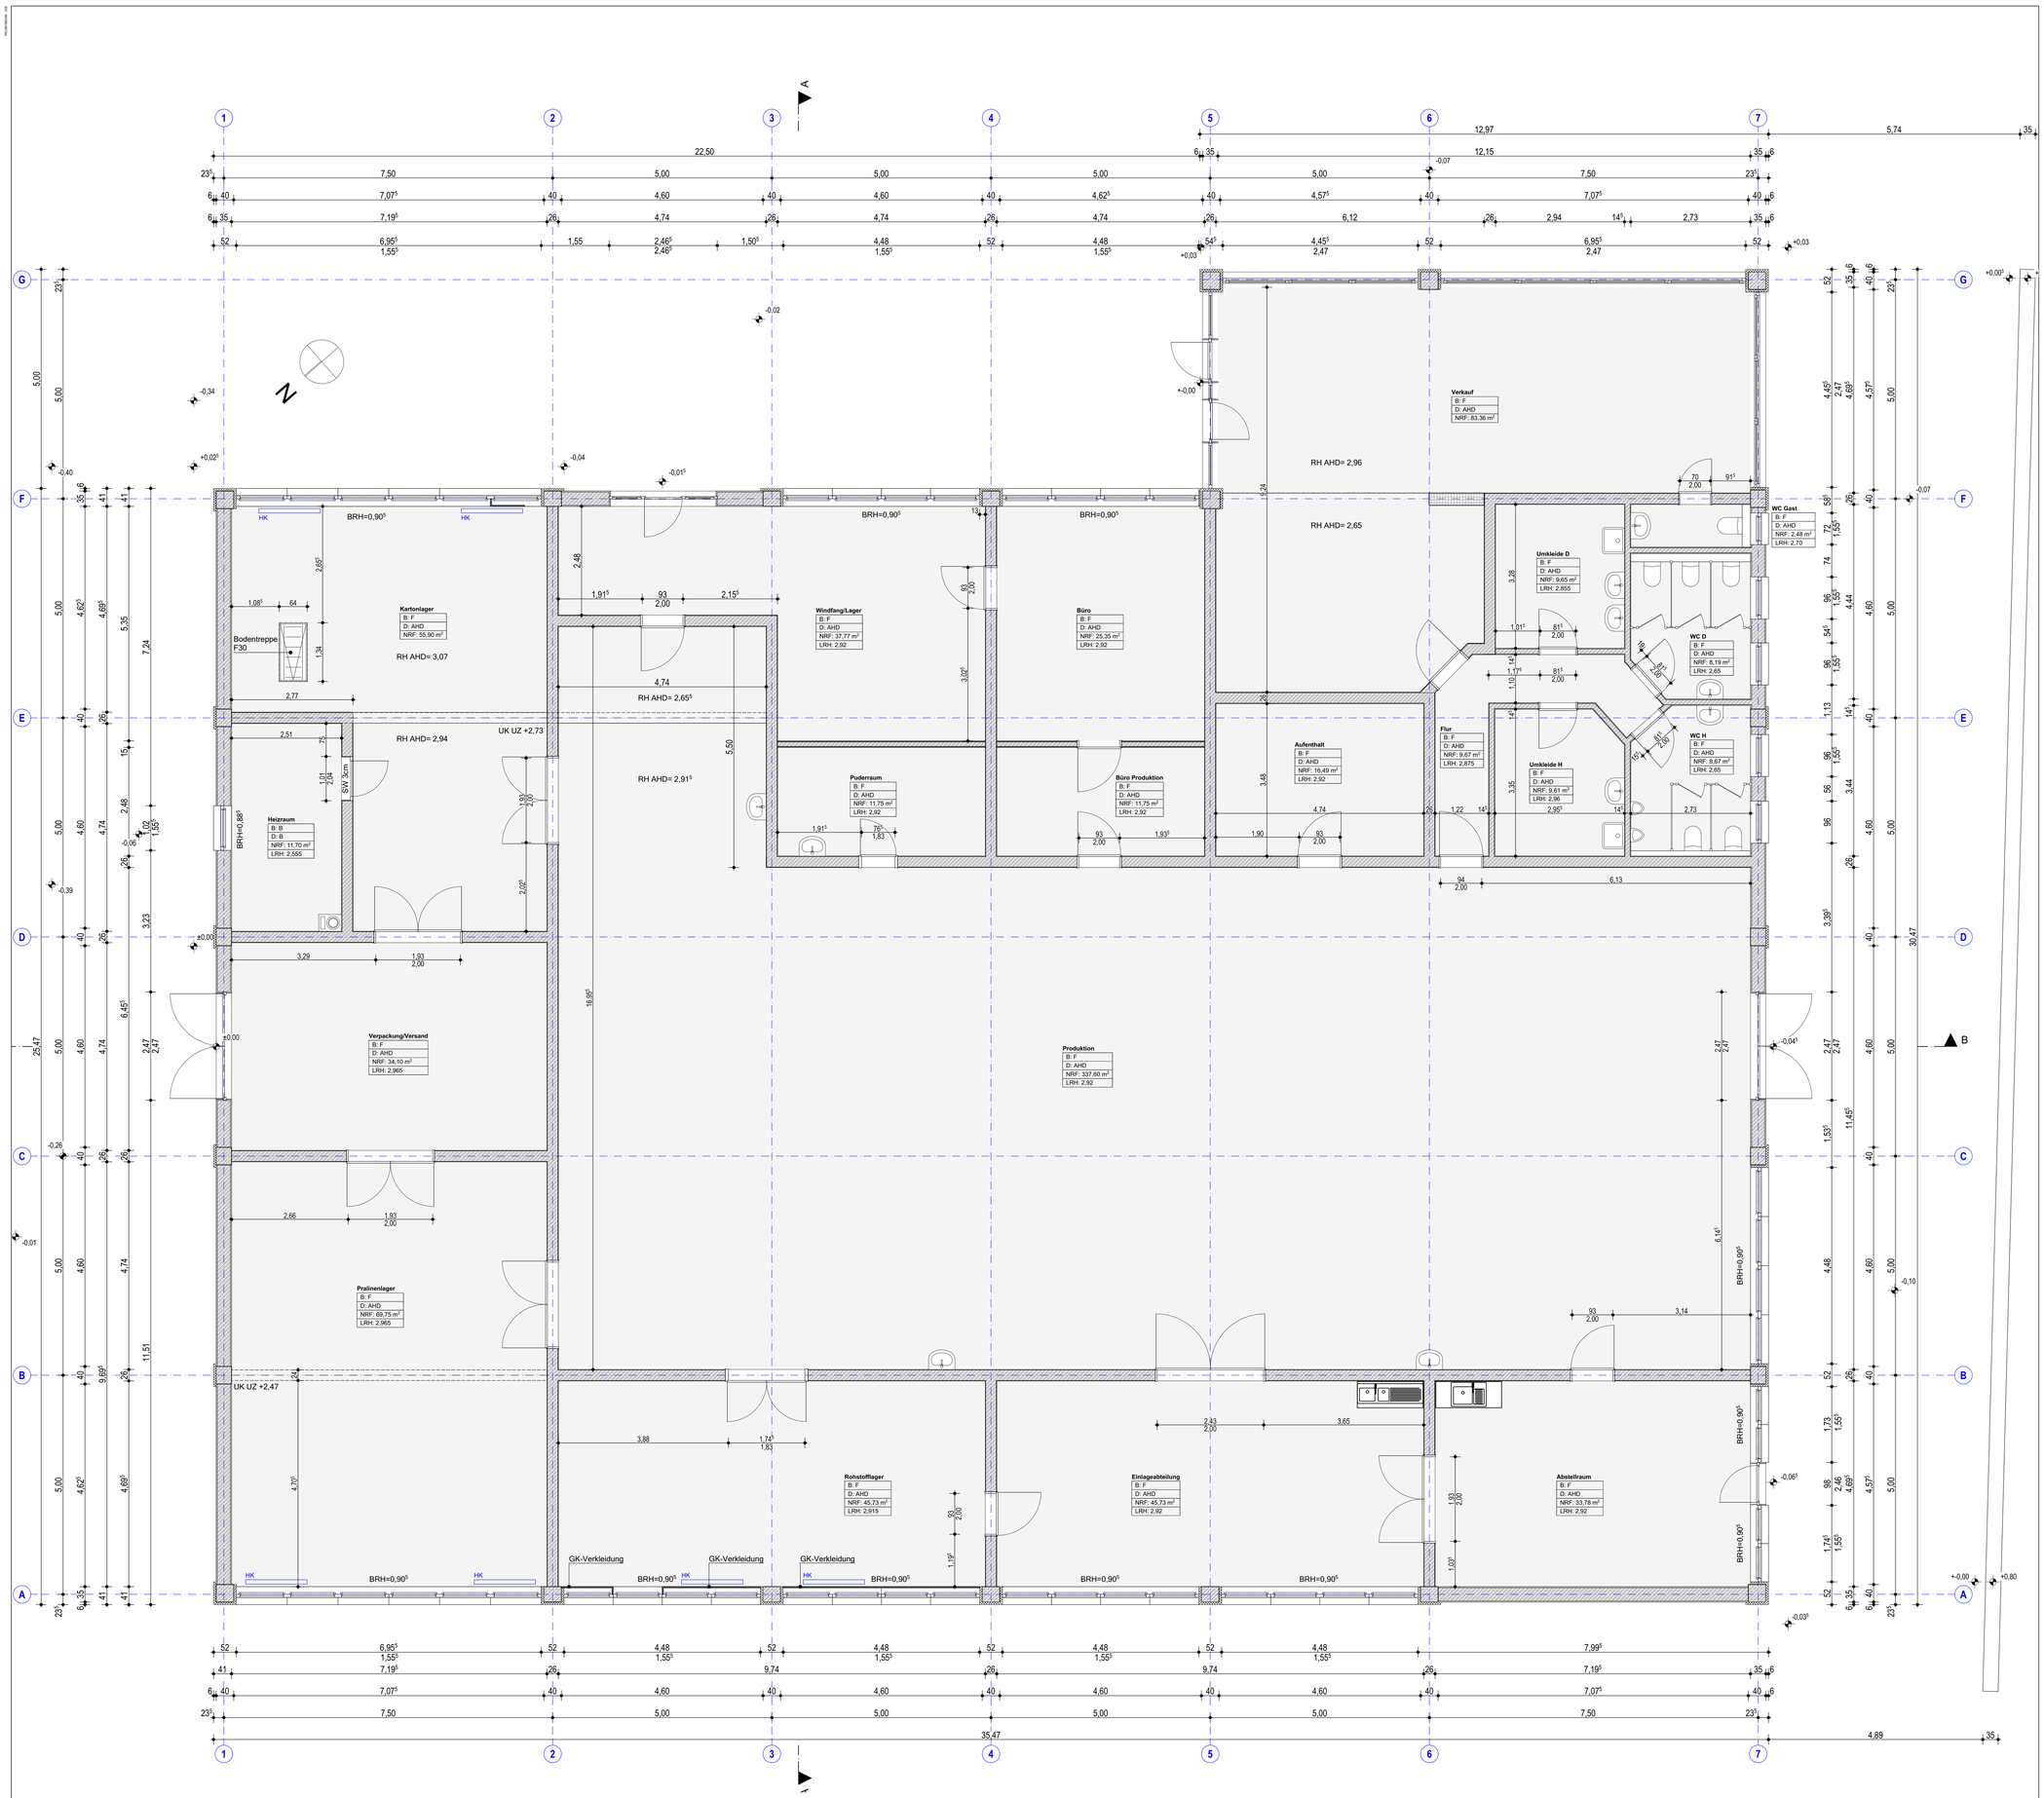

LEGENDE

MATERIALIEN

Bestand	Stahlbeton	Mauerwerk Lapor	WDVS
Abbruch	Beton unbewehrt	Bretterschichtholz	Dachdämmung
Neubau	Beton-Fertigteil	Schotter	Sockeldämmung
	Porenbeton	gewachsener Boden	Metall

ABKÜRZUNGEN

BRH	Brüstungshöhe roh	H (h)	Höhe	PA	Potential-Ausgleich	STB	Stahlbeton
BS	Blitzschutz	IS	Inselranschutz	PV	Potential-Verbindung	UD	Unterdecke
BSH	Brettschichtholz	JAL	Jalousie	RA	Ringanker	UK	Unterkante
D	Durchmesser	K	Kämpfer	RBPL	Rohrdurchgangsplatte	UZ	Unterzug
d	Dicke	KB	Kernbohrung	RD	Rohrdecke	ÜZ	Überzug
DD	Deckendurchbruch	MAR	Markise	RFB	Rohrfußboden	VK	Vorderkante
FFB	Fertig-Fußboden	MW	Mauerwerk	raumh.	raumhoch	VW	Vorwand
FD	Fußbodendurchbruch	NH	Nadelholz	ROL	Rollladen	WD	Wanddurchbruch
FT	Fertigteil	OK	Oberkante	S	Schattel	WS	Wandschlitz
G	Gelände	OKF	Oberkante fertig	SL	Schiebeladen	-E	Bedienung elektrisch
GK	Gipskarton	OKR	Oberkante roh	SLZ	Sauberlaufzone	-M	Bedienung manuell

MEDIEN

RW DN 150	Regenwasserleitung	DN 150	Leitung Bestand	TK	Telekommunikation	FW	Fernwärme
SW DN 150	Schmutzwasserleitung	DN 150	Leitung Neubau	ELT	ELT/Starkstromkabel	GAS	Erdgasleitung
TW DN	Trinkwasserleitung		Schacht Bestand	SB	ELT/Straßenbeleucht.		Flurstückgrenzen
BW DN	Brauchwasserleitung		Schacht Neubau		Erdung		Baugrenze
DN 150	Drainageleitung		Leerrohr		Erdung PA-Ausgleich		Baulinie

AUßENANLAGEN

Grünflächen	Kiesstraufe	Baum Bestand	346.43	Höhe Bestand
Wegeflächen	Asphalt	Baum Fällung	346.43	Höhe Neubau
Pflasterflächen	Grünstreifen	Baum Neupflanzung		Änderung

BEMERKUNGEN:

1. Alle relevanten Maße sind vor Ausführung eigenverantwortlich vor Ort zu prüfen. Maßabweichungen sind der Bauleitung unverzüglich mitzuteilen!
2. Alle Höhenangaben der Tür- und Fensteröffnungen sowie Brüstungshöhen ab OK FFB als Angabe der Ausbauöffnung (wie gemessen), alle Höhenangaben der Lichten Raumhöhe beziehen sich auf das jeweilige Geschoss ab OK FFB.
3. Dieser Plan ist nur in Verbindung mit den Statikplänen und sämtlichen zugehörigen Ausführungs- und Detailplänen des Architekten und der Fachingenieure gültig.

Projekt-Nr.	LPH	Bauteil	Darst.	Inhalt	Ebene	Nr.	Index	Status	
2263B_B	1	x	GR	AR	00	01	x	x	Grundriss EG

Diese Zeichnung ist urheberrechtlich geschützt. Nutzungsrechte sind nur für das beauftragte Objekt erteilt. Der Weitergabe an Dritte ist ohne ausdrückliche Zustimmung des Planerteilers nicht zulässig.

B R Ü C K N E R Planungsgesellschaft mbH
Gerhart - Hauptmann - Str. 15 | 07318 Saalfeld
Tel: 03671 - 45794 - 10 Mail: info@bi-plan.de
Fax: 03671 - 45794 - 94 Web: www.bi-plan.de

PROJEKT:
2263B_B Confisserie Feengrotten

Feengrottenweg 1
07318 Saalfeld

± 0,00 (OK FFB EG) = ü. NHN

BAUHERR:
Saalfelder Feengrotten und Tourismus GmbH

Feengrottenweg 2
07318 Saalfeld

Tel.: 03671 / 55 04 11
Mail:

UNTERSCHRIFT BAUHERR:

PLANERSTELLER:
B R Ü C K N E R Planungsgesellschaft mbH

Gerhart - Hauptmann - Str. 15
07318 Saalfeld

Tel.: 03671 - 45794 - 10
Mail: info@bi-plan.de

UNTERSCHRIFT PLANER:

ZEICHNUNG / DARSTELLUNG:
Grundriss EG

PLANUNGSSTUFE:	BEARBEITER:	MASSTAB:	PLAN-ERSTELLUNGSDATUM:	INDEX-DATUM:
Grundlagenermittlung	bp	1:50	03.06.2025	

ZEICHNUNGSNR.:

Projekt-Nr.	LPH	Bauteil	Darst.	Inhalt	Ebene	Nr.	Index	Status
2263B_B	1	x	GR	AR	00	01	x	x