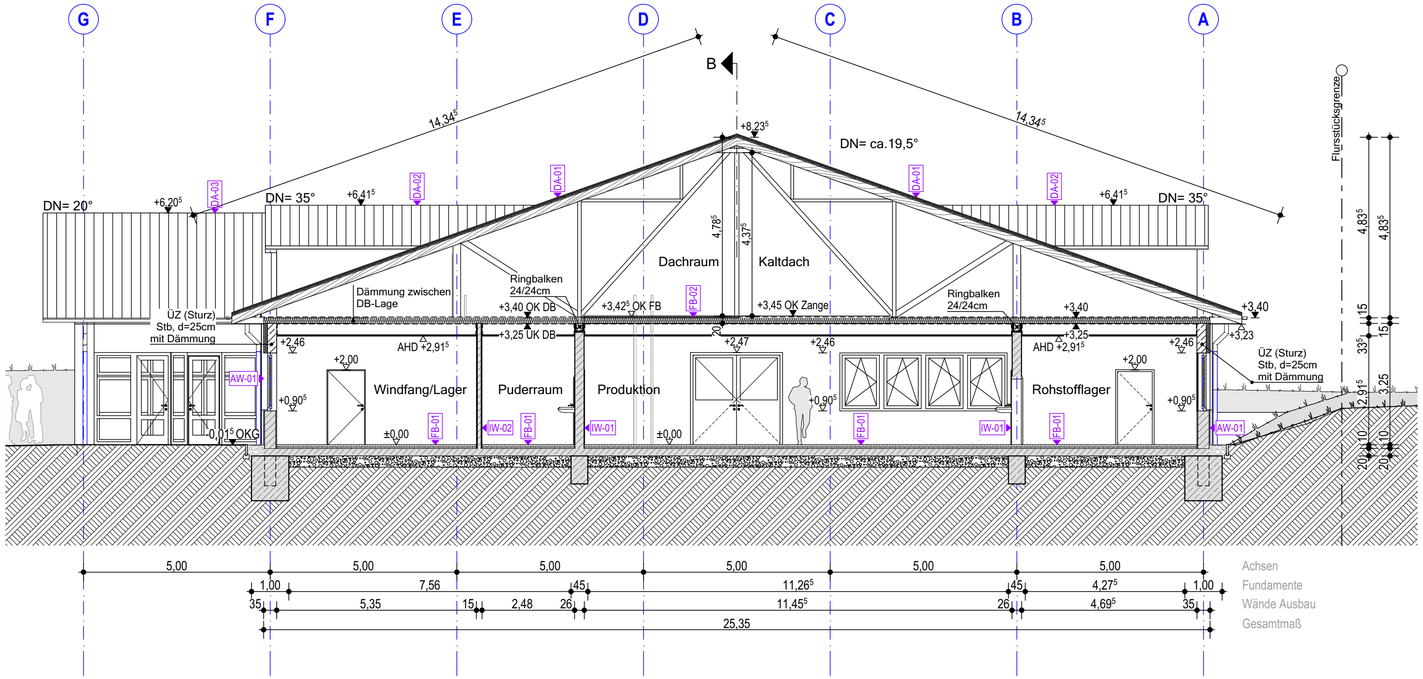

Dachaufbau DA-01 (DN ca. 19,5°):
Ziegeldeckung
Konterlattung
Lattung
Dachbahn
Schalung
Nagelbinder nach Angabe Statik

Dachaufbau DA-02 (DN 35°):
Ziegeldeckung
Konterlattung
Lattung
Dachbahn
Schalung
Sparren 15,5*7,5cm

Dachaufbau DA-03 (DN 20°):
Ziegeldeckung
Konterlattung
Lattung
Dachbahn
Schalung
Nagelbinder nach Angabe Statik

Wandaufbau AW-01:
Innenputz
Außenmauerwerk Liapor Vollwärmeblock, d= 30cm
Außenputz

Wandaufbau IW-01:
Innenputz
Innenmauerwerk Liapor Hohlblock, d= 24cm
Innenputz

Wandaufbau IW-02:
Innenputz
Innenmauerwerk Liapor Hohlblock, d= 11,5cm
Innenputz

Bodenaufbau FB-01:
Bodenbelag (Fliesen)
Estrich
Dämmung
Bodenplatte nach Angaben Statik
Folie
Schottertragschicht

Bodenaufbau FB-02:
teilweise Bodenbelag Schalung d=2,5cm
Deckenbalken H= 15cm
Zwischendämmung

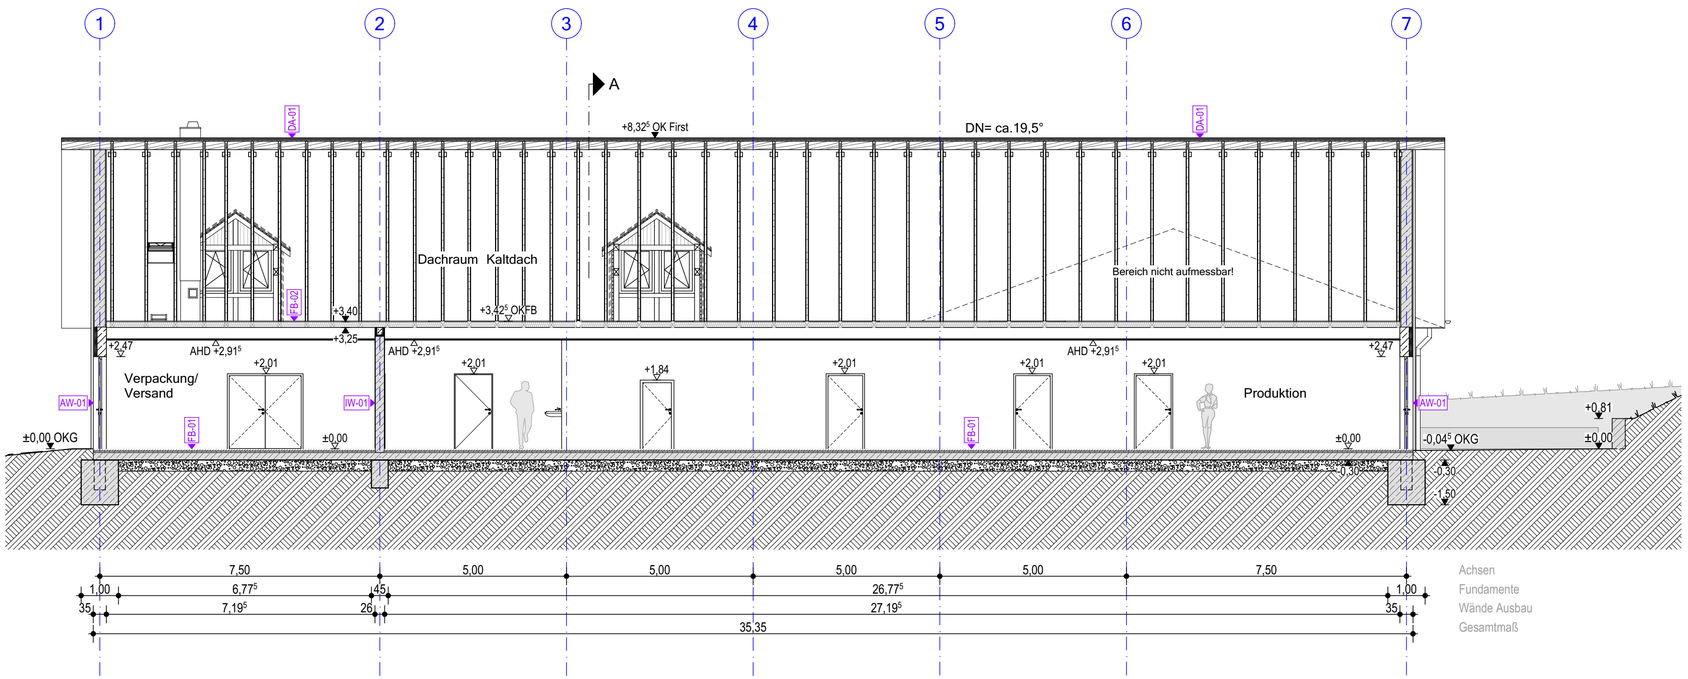

Projekt-Nr.	LPH	Bauteil	Darst.	Inhalt	Ebene	Nr.	Index	Status	
2263B_B	1	x	SC	xx	xx	01	x	x	Schnitte

Diese Zeichnung ist urheberrechtlich geschützt. Nutzungsrechte sind nur für das beauftragte Objekt erteilt. Die Weitergabe an Dritte ist ohne ausdrückliche Zustimmung des Planerstellers nicht zulässig.

B R Ü C K N E R Planungsgesellschaft mbH
Gerhart - Hauptmann - Str. 15 | 07318 Saalfeld
Tel: 03671 - 45794 - 10
Fax: 03671 - 45794 - 94
Mail: info@bi-plan.de
Web: www.bi-plan.de

PROJEKT:

2263B_B Confisserie Feengrotten

Feengrottenweg 1
07318 Saalfeld

± 0,00 (OK FFB EG)
= ü. NHN

N

BAUHERR:
Saalfelder Feengrotten und Tourismus GmbH

Feengrottenweg 2
07318 Saalfeld

Tel.: 03671 / 55 04 11
Mail:

UNTERSCHRIFT BAUHERR:

PLANERSTELLER:
B R Ü C K N E R Planungsgesellschaft mbH

Gerhart - Hauptmann - Str. 15
07318 Saalfeld

Tel.: 03671 - 45794 - 10
Mail: info@bi-plan.de

UNTERSCHRIFT PLANER:

ZEICHNUNG / DARSTELLUNG:

Schnitte

PLANUNGSSTUFE:	BEARBEITER:	MASSTAB :	PLAN-ERSTELLUNGSDATUM :	INDEX-DATUM :
Grundlagenermittlung	bp	1:100	03.06.2025	

ZEICHNUNGSNR. :

Projekt-Nr.	LPH	Bauteil	Darst.	Inhalt	Ebene	Nr.	Index	Status
2263B_B	1	x	SC	xx	xx	01	x	x