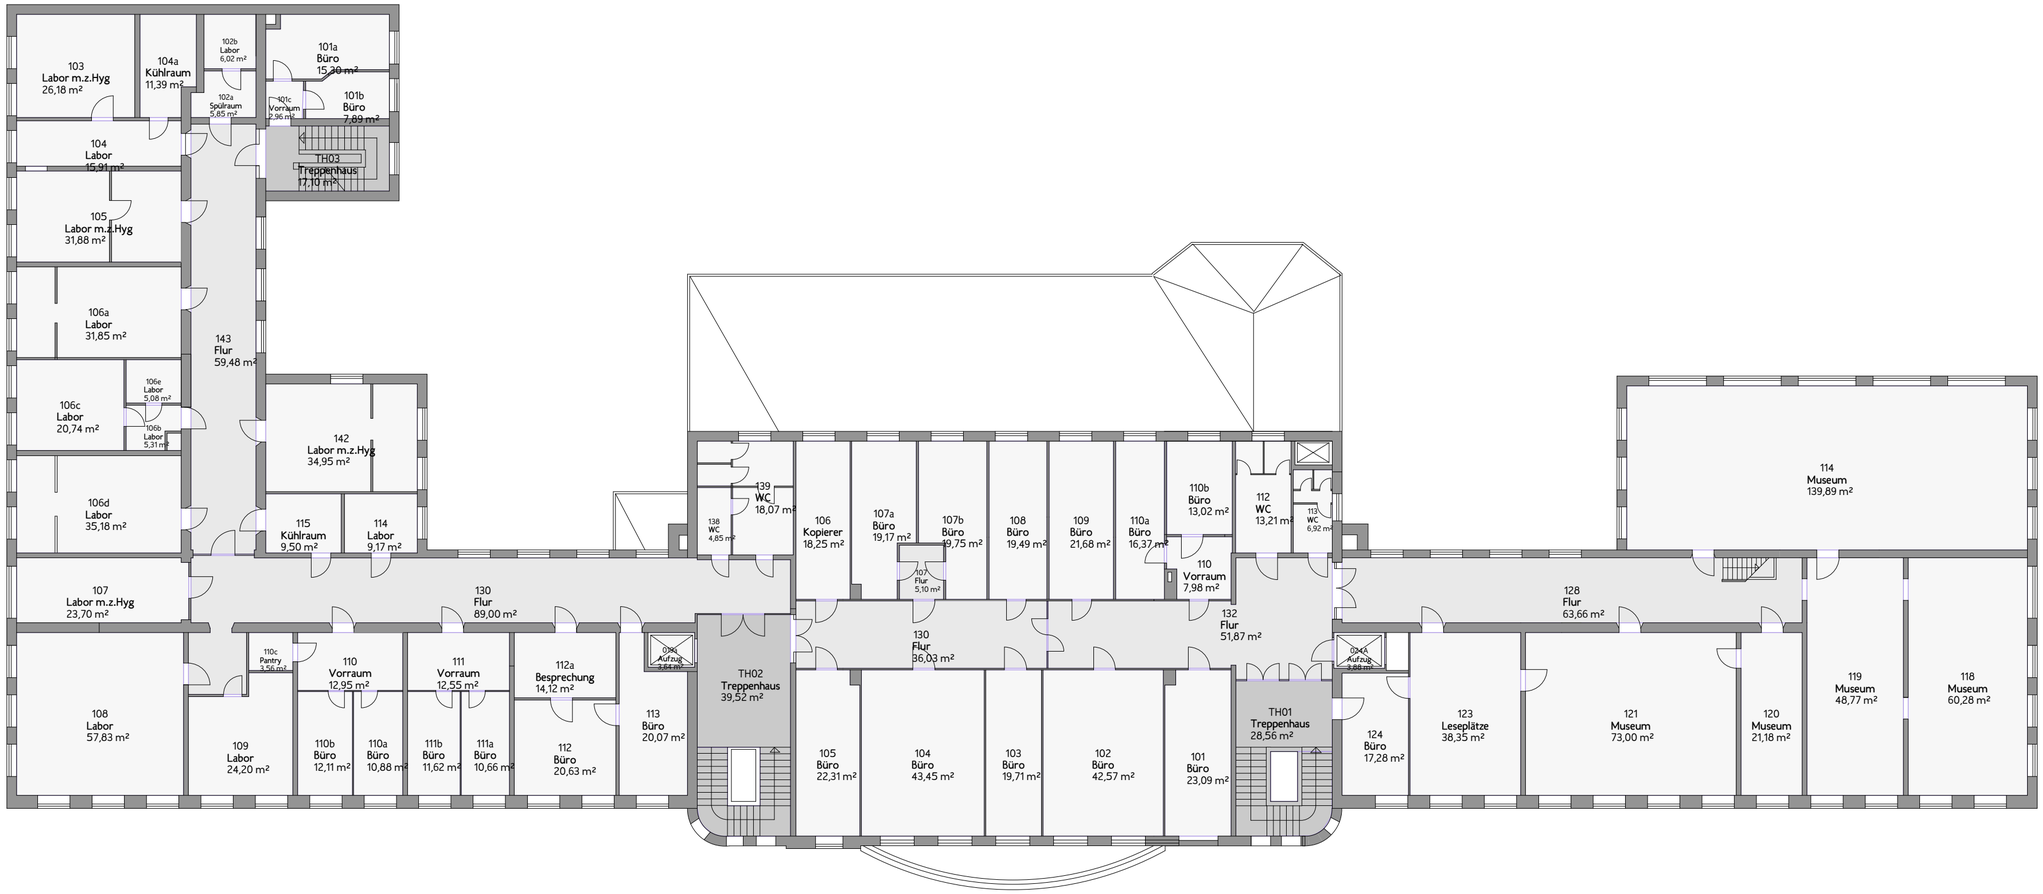

N30-N32_RB_ARC_1OG_ARC_GR_e						Bauherr: UKE HAMBURG
Projekt: UKE - Geb.N30-N32 (72) Raumbuch N30-N32			**Bestand**			
Planbezeichnung: 1.Obergeschoss - O01						Planung-Projektleitung: IKFE Klinik Facility-Management Eppendorf GmbH Ein Unternehmen des UKE
Maßstab	Index	LPH	Blattgröße	Proj.-Nr.	Datum	Gez./Gepr.
1:200	e	-	A2	RB	20.12.2023	asa/

Pfad: J:\Baumanagement\02 Liegenschaft_Grundrisse UKE_CAD\N30-N32\N30-N32_AC26_RE-FX.pln

atlet; 20.12.2023 14:27