


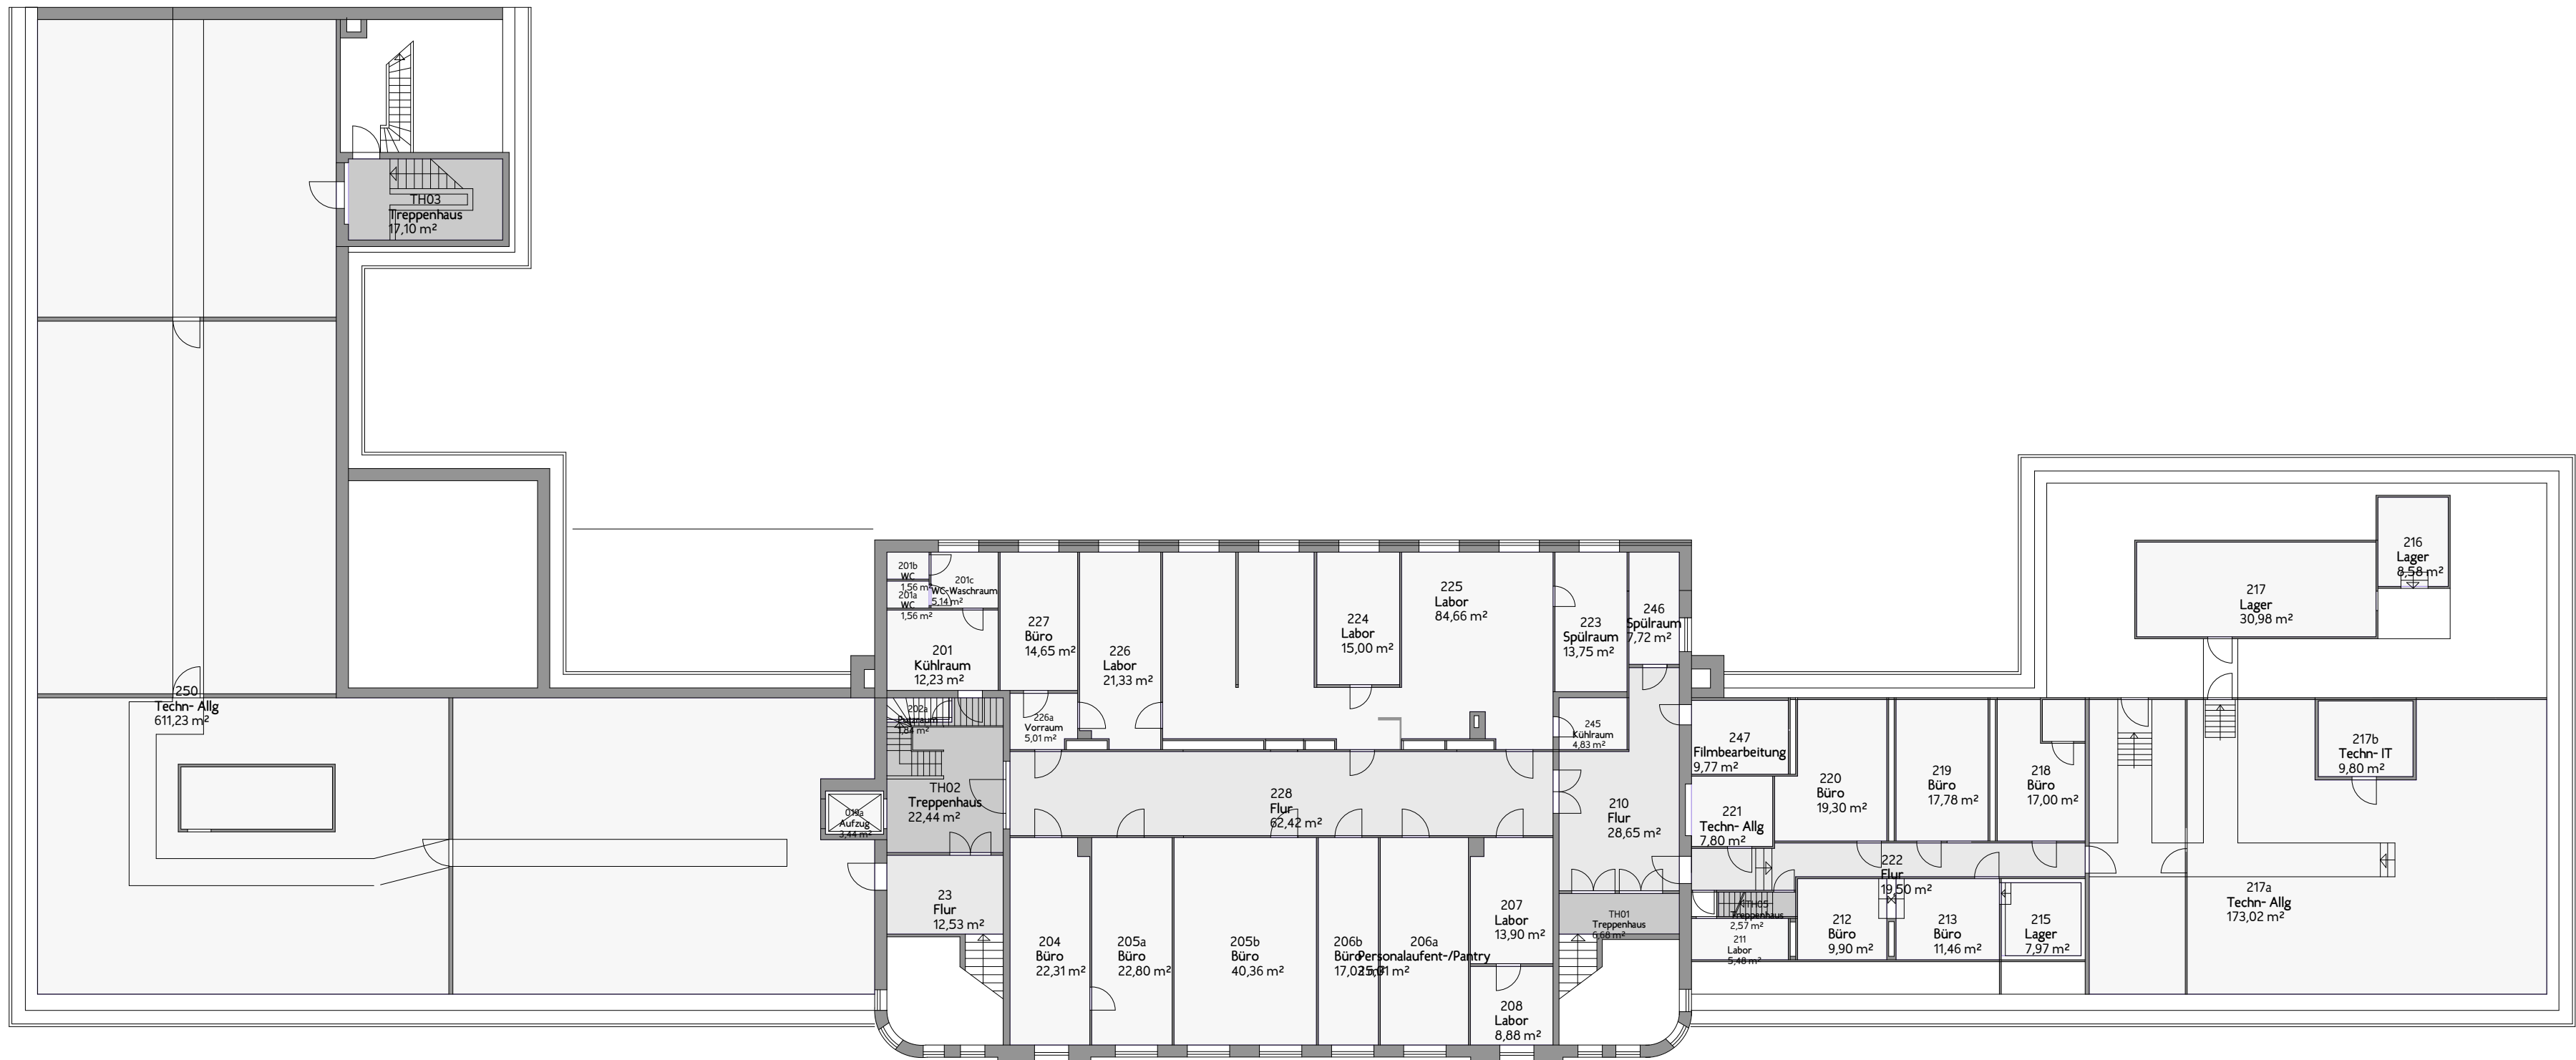

N30-N32_RB_ARC_2OG_ARC_GR_e							Bauherr: 
Projekt: UKE - Geb.N30-N32 (72) Raumbuch N30-N32				Bestand			
Planbezeichnung: 2.Obergeschoss - O02							Planung-Projektleitung:  Klinik Facility-Management Eppendorf GmbH Ein Unternehmen des UKE
Maßstab	Index	LPH	Blattgröße	Proj.-Nr.	Datum	Gez./Gepr.	
1:200	e	-	A2	RB	20.12.2023	asa/	