
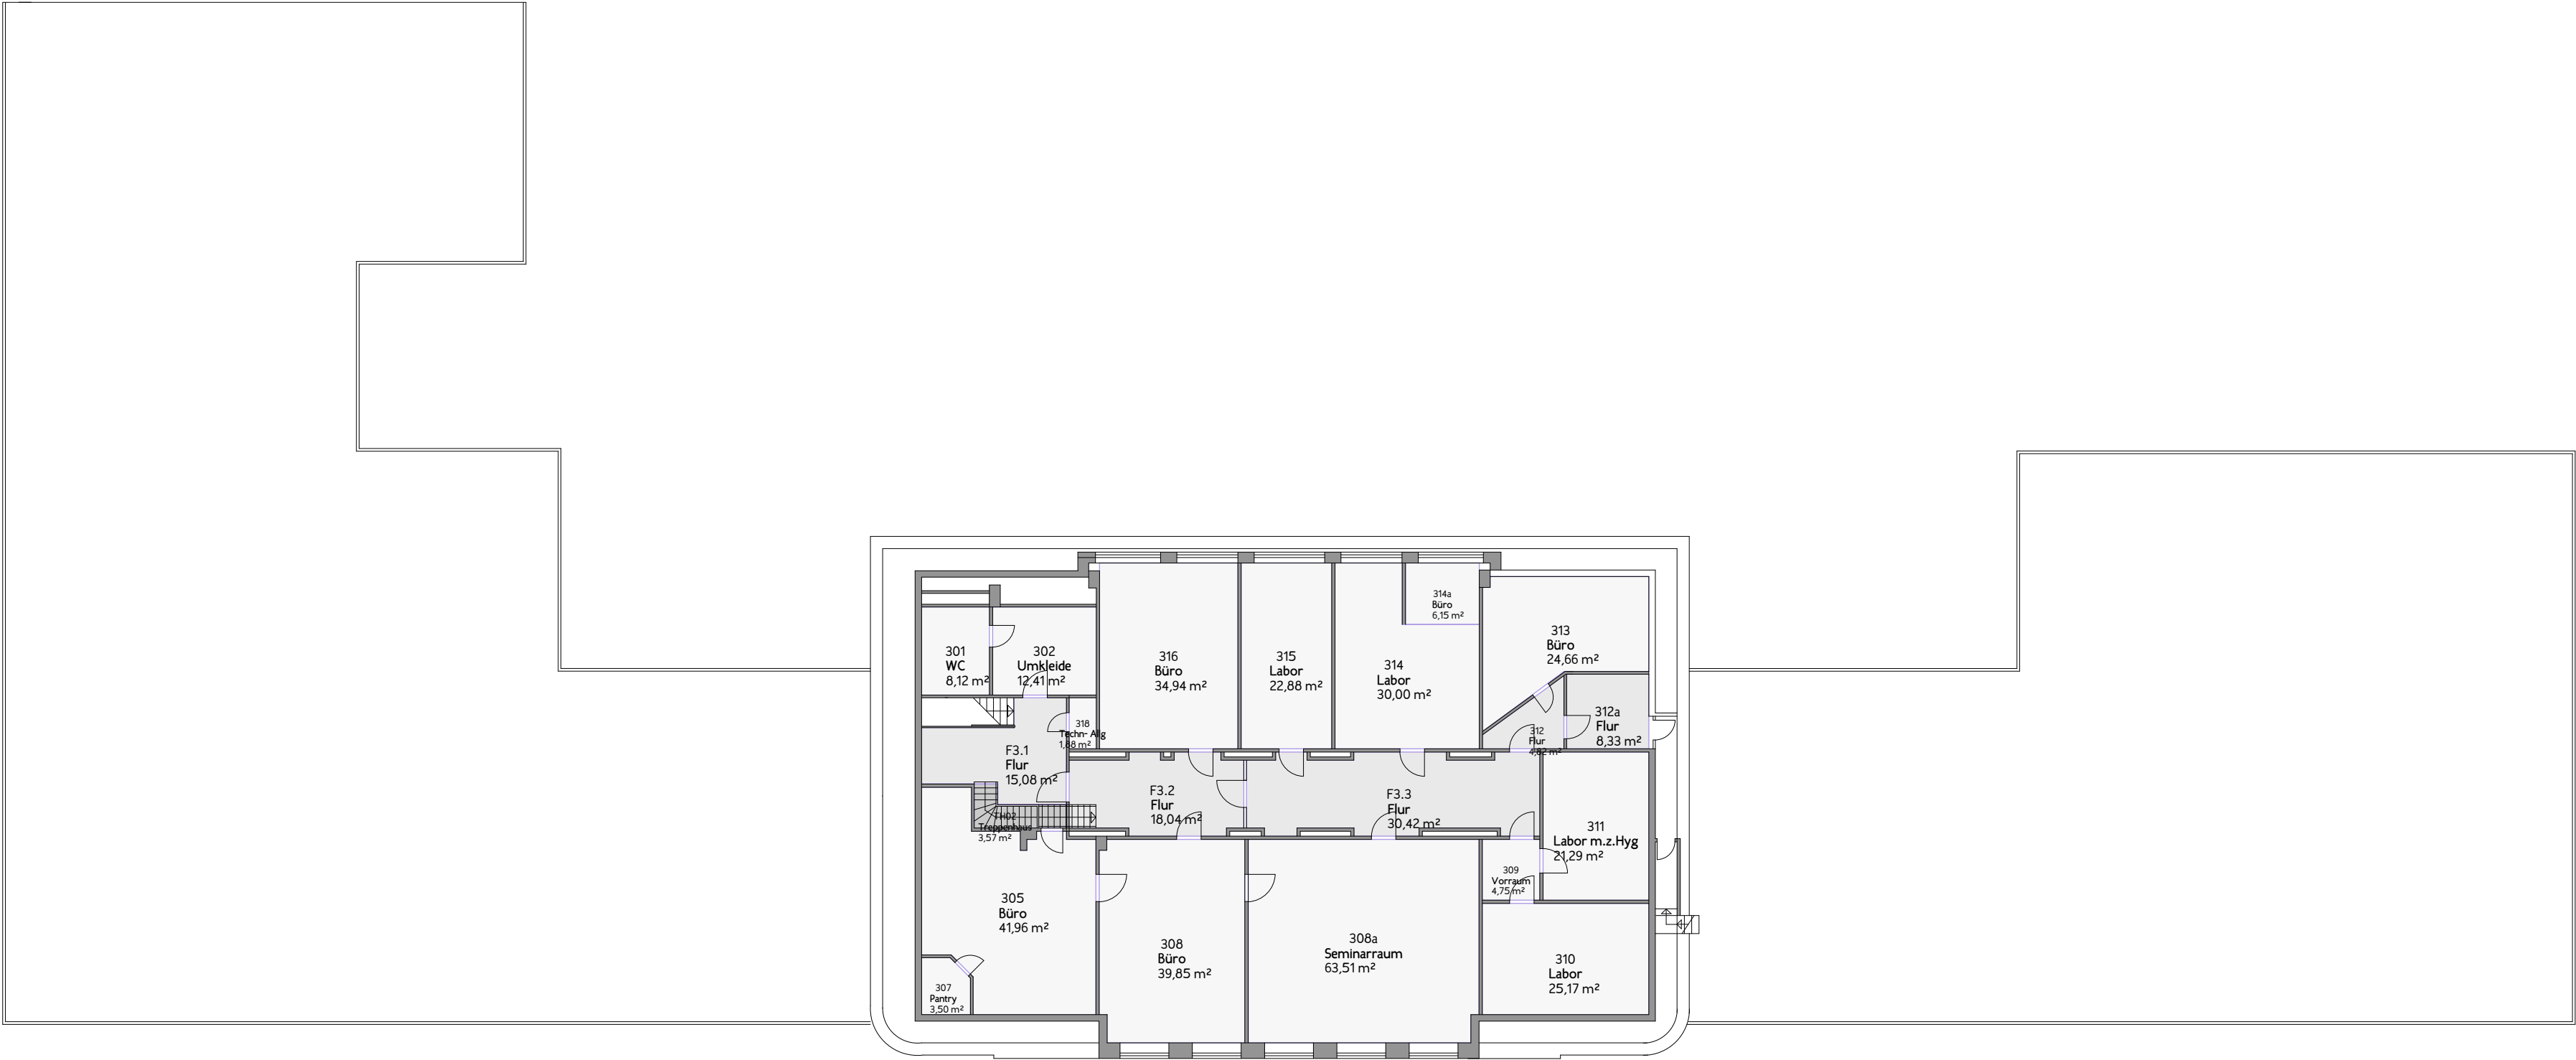


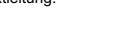

N30-N32_RB_ARC_3OG_ARC_GR_e								Bauherr: 
Projekt: UKE - Geb.N30-N32 (72) Raumbuch N30-N32				Bestand				
Planbezeichnung: 3.Obergeschoss - O03								
Maßstab	Index	LPH	Blattgröße	Proj.-Nr.	Datum	Gez./Gepr.		 Klinik Facility-Management Eppendorf GmbH Ein Unternehmen des UKE
1:200	e	-	A2	RB	20.12.2023	asa/		