


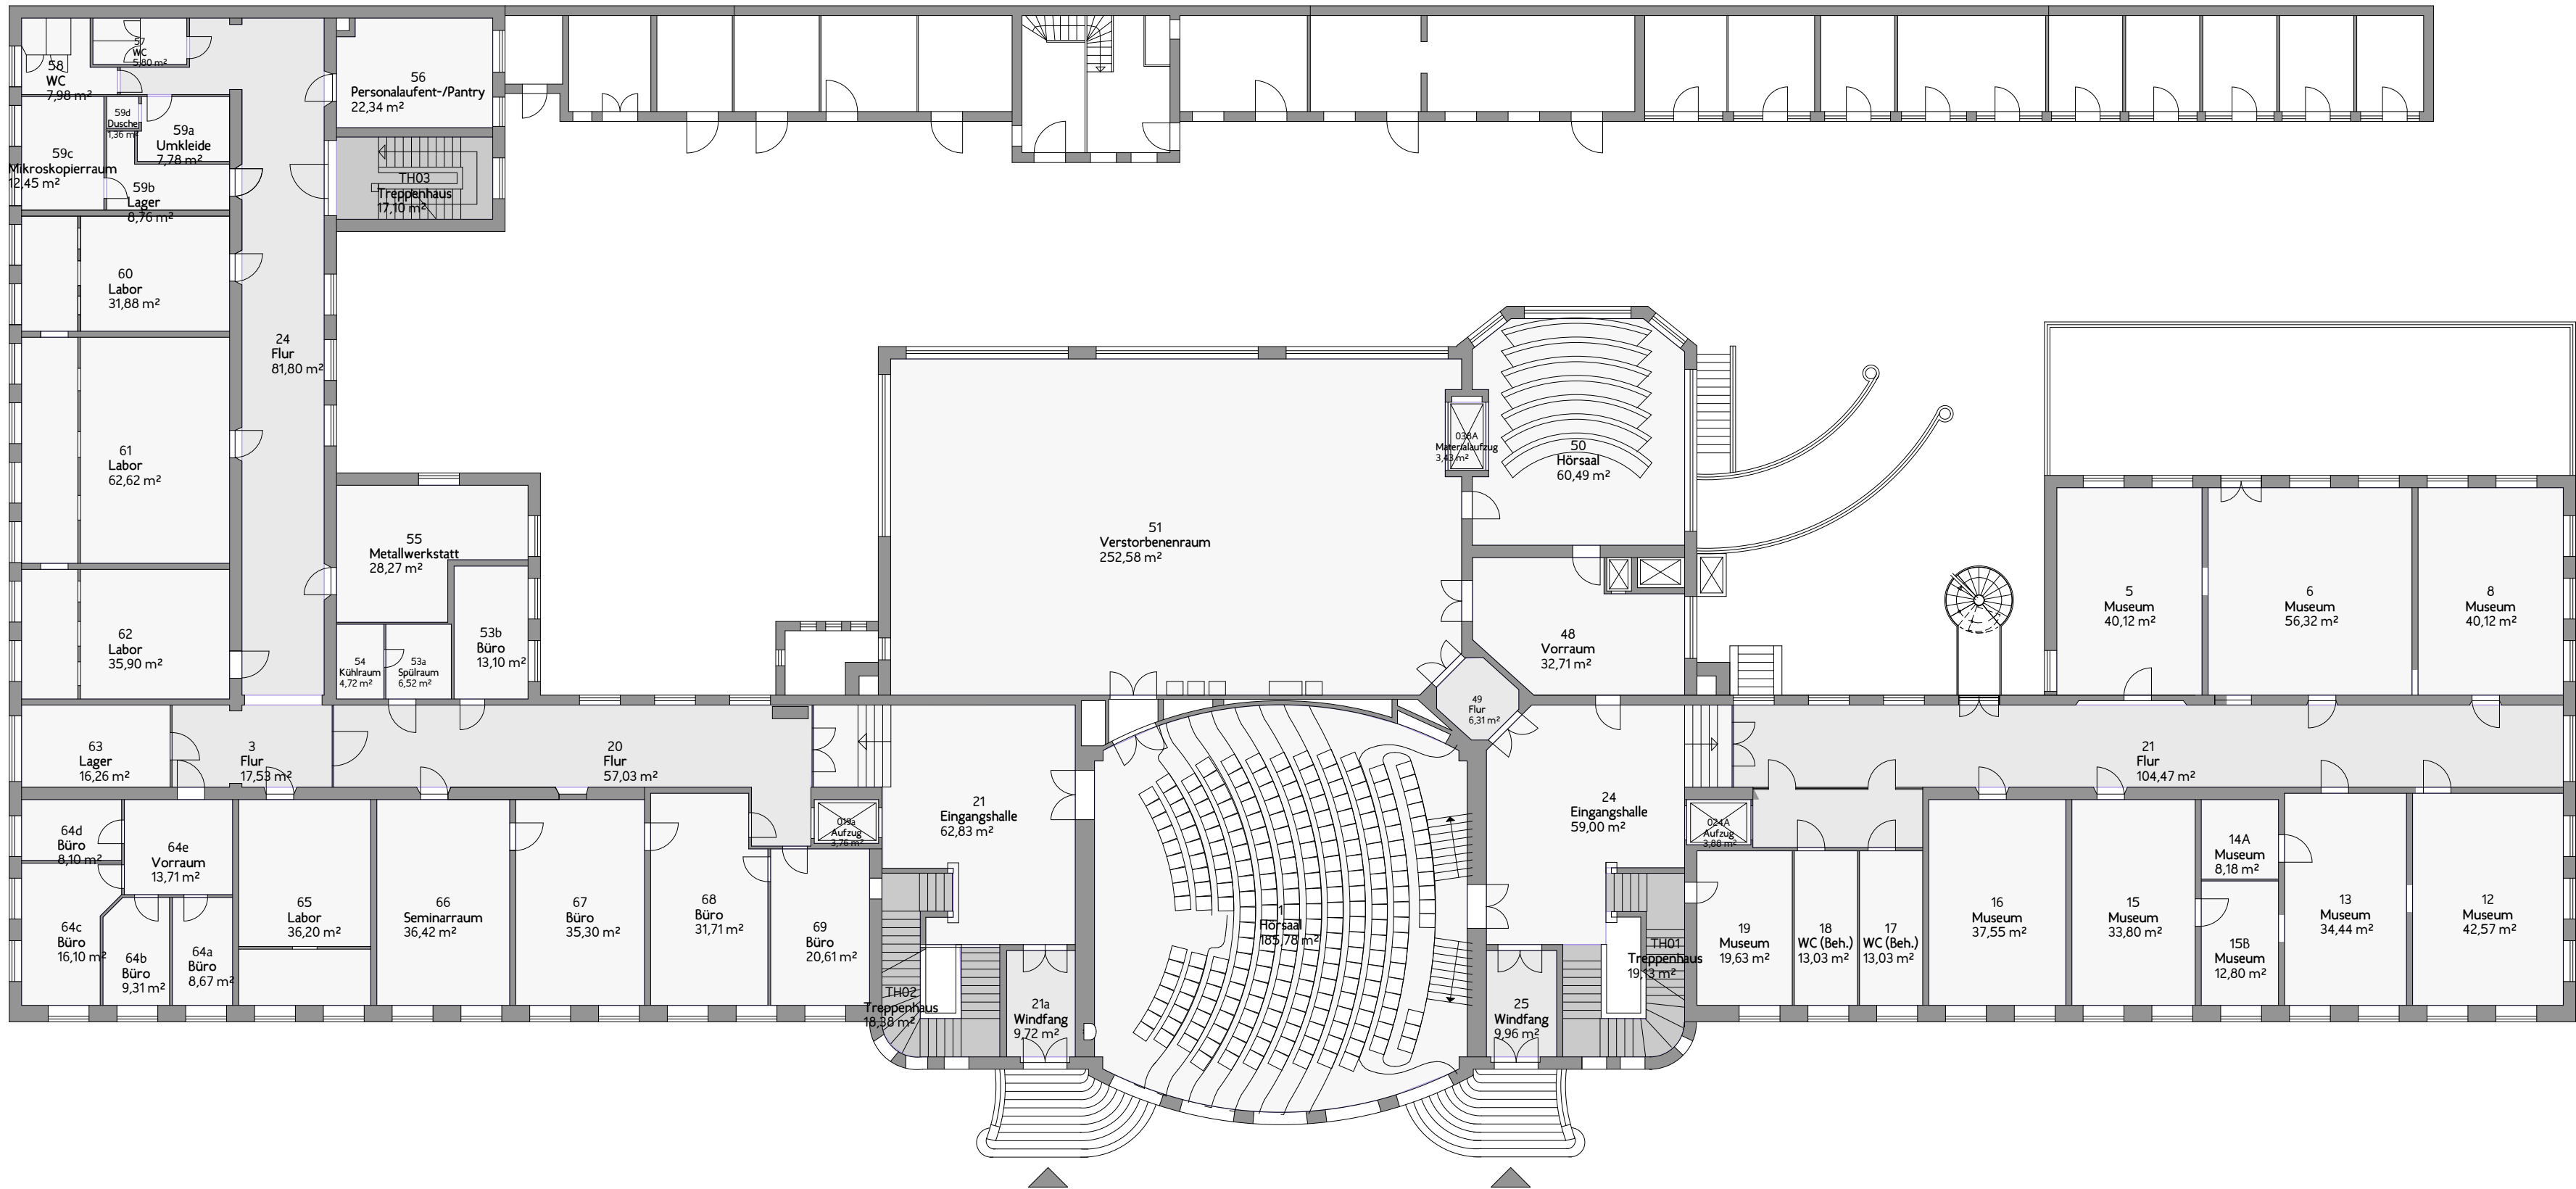

N30-N32_RB_ARC_EG_ARC_GR_e							Bauherr:
Projekt: UKE - Geb.N30-N32 (72) Raumbuch N30-N32				Bestand			
Planbezeichnung: Erdgeschoss - E00							
Maßstab	Index	LPH	Blattgröße	Proj.-Nr.	Datum	Gez./Gepr.	
1:200	e	-	A2	RB	20.12.2023	asa/	 Klinik Facility-Management Eppendorf GmbH Ein Unternehmen des UKE