



Ansicht innen

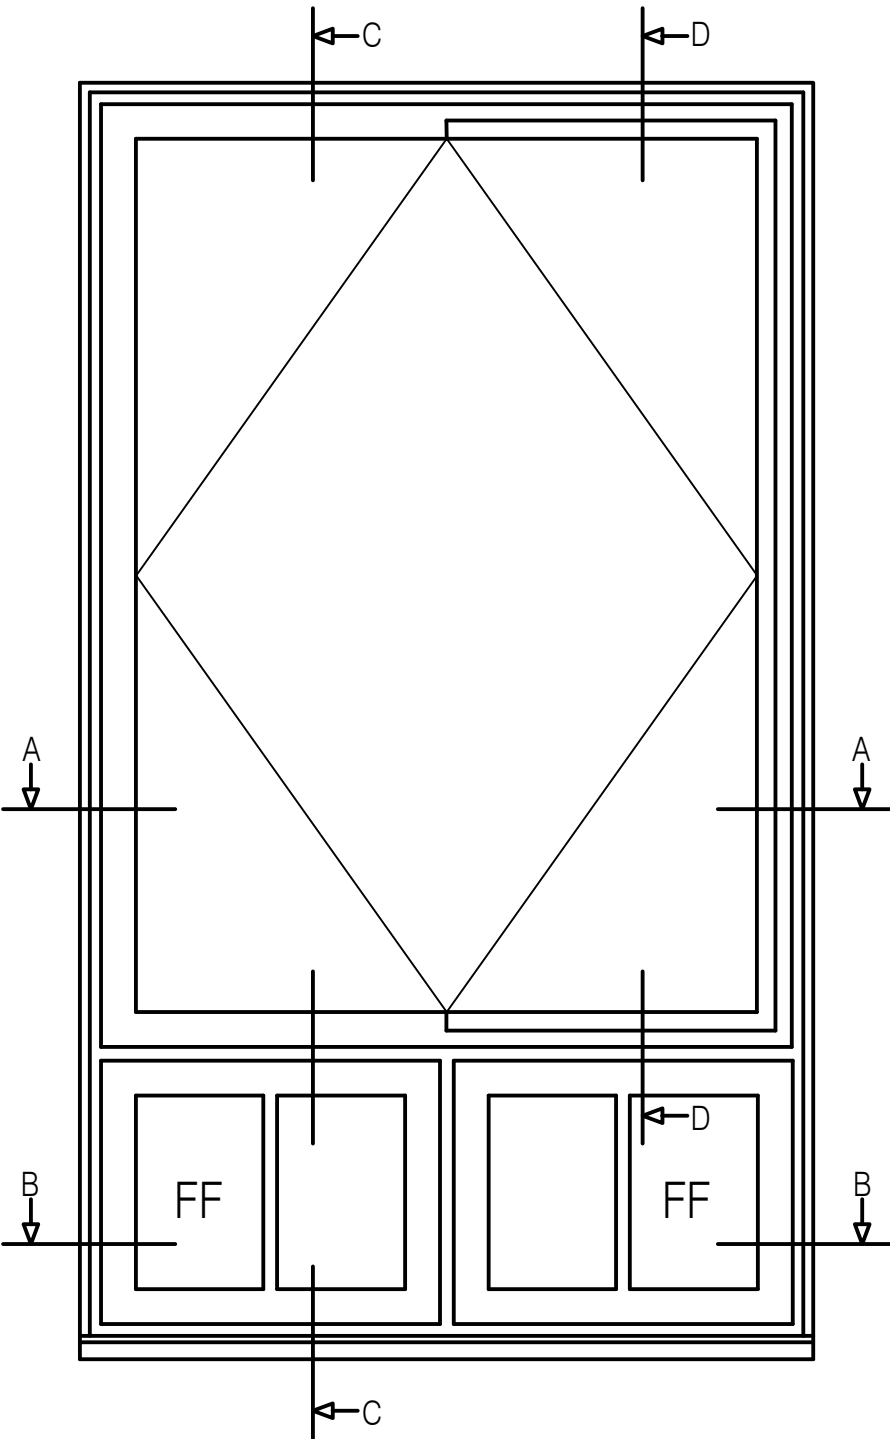

Ansicht außen

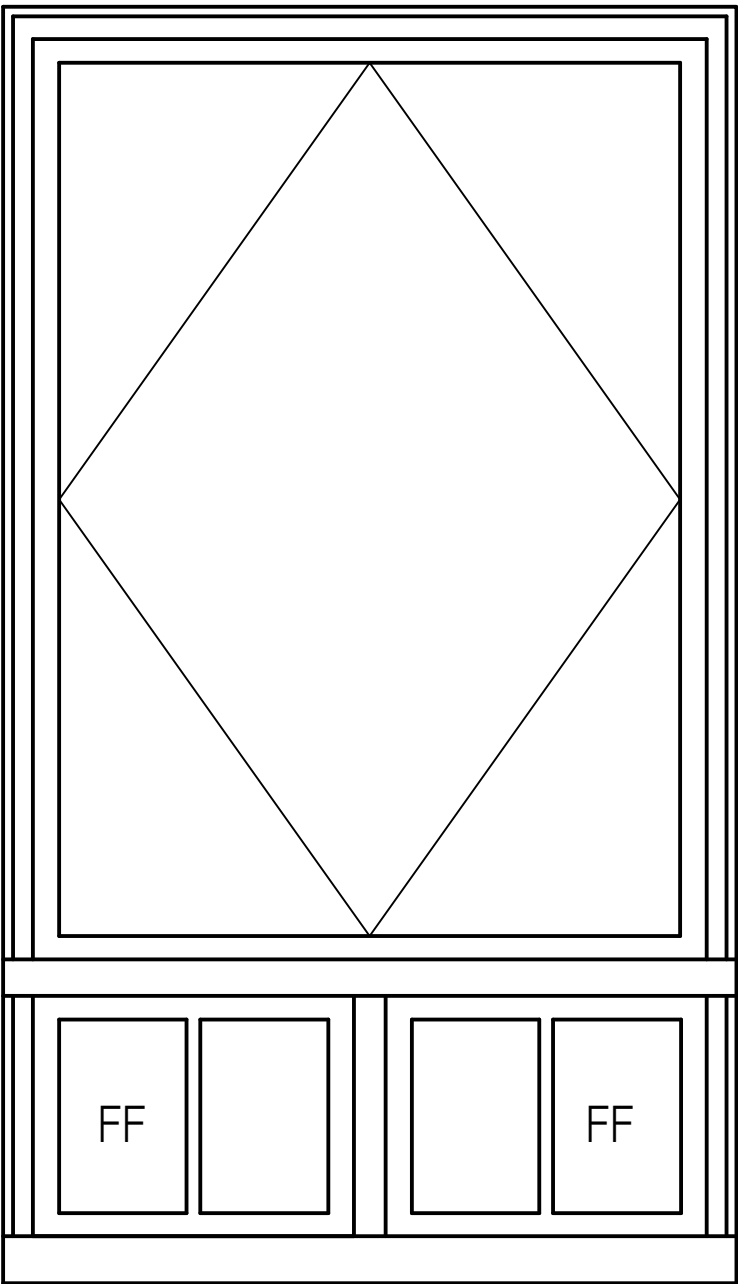

|                                                               |             |          |            |  |
|---------------------------------------------------------------|-------------|----------|------------|--|
| BV: UKE                                                       | BV-Nr: 0000 | Zeichner | Pretzel    |  |
| Ansichten                                                     | Plan-Nr: 1  | Datum    | 12.03.2026 |  |
| FSN-Fensterservice Nord e.K.      Info@fensterservice-nord.de |             | Maßstab  | 1:20       |  |