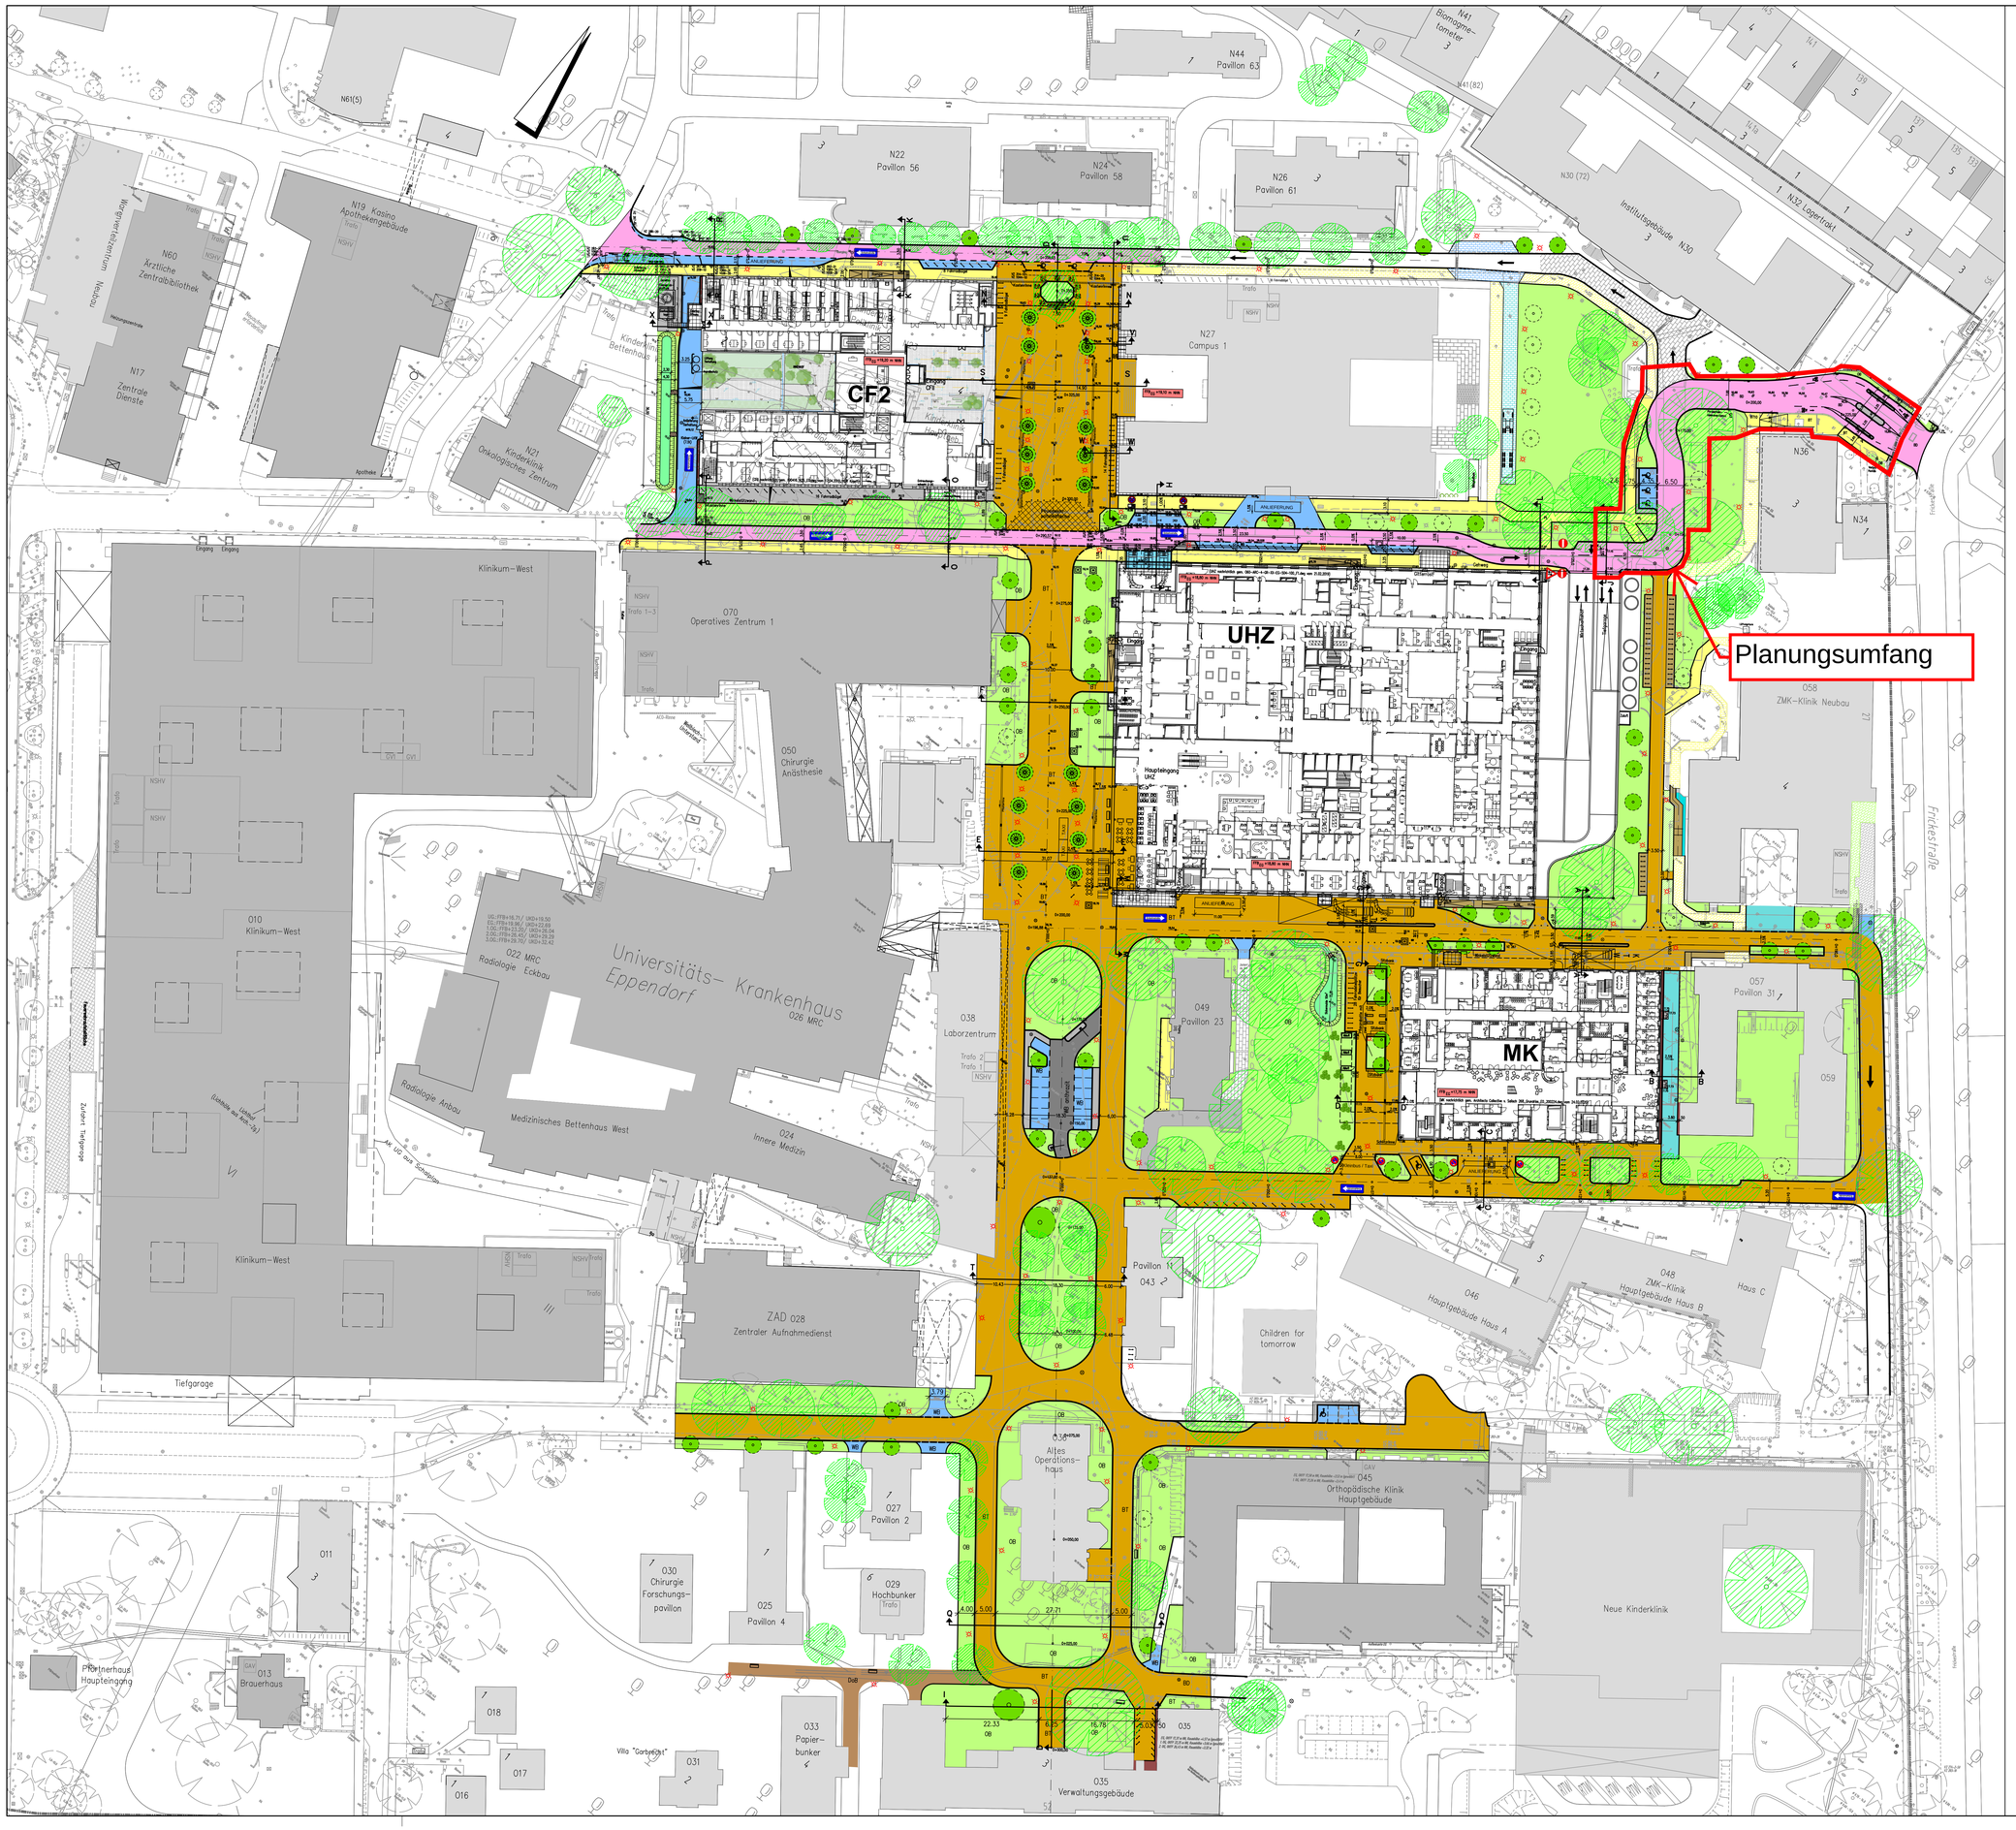

Legende :

- Grundstücksgrenze
- gepl. Hochbord
- gepl. Hochbord abgesenkt
- gepl. Tiefbord 10x25
- TB gepl. Tiefbord 8x20
- gepl. Baum
- vorh. Zaun
- gepl. Zaun, Höhe 2.03m, Doppelstabgittermatten
- gepl. Fußgängerschutzgitter
- gepl. Schachtabdeckung
- gepl. Trumme
- gepl. Straßenlaterne
- 17.45 gepl. Fahrbahnhöhe
- BD gepl. Straßenfläche Asphaltbeton
- BT gepl. Gehweg Betonsteinpflaster 20/10/8 heidebraun
- WB gepl. Parkplätze Wabenpflaster
- WBanthrazit gepl. Wabenpflaster anthrazit
- gepl. Stellfläche RTW und Ladezone
- gepl. Betonpflaster grau 25x25x8
- gepl. Grünflache
- BT gepl. Mischverkehrsfläche
- DoB gepl. Parkweg, Wassergebundene Decke
- BT gepl. Rampen
- RG gepl. Rasengittersteine 40/60/10 mit 30cm STS
- BT vorh. Gehweg bleibt erhalten
- GP vorh. Großpflaster bleibt erhalten
- gepl. Entrauchungsschacht Medientunnel
- vorh. Baum fällen
- schützenswerter Baum
- gepl. Baum mit Wurzelschutzgitter aus Gußeisen

nur zur Ausschreibung

Lagebezug : ETRS 89
Lagestatus : 320
Höhenbezug : NHN, 2016
Höhenstatus : 170

8059 Verkehrsanlagen Magistrale Ost

Indextabelle:

Index:	Änd. Datum:	Planänderung:	Gezeichnet:

Alle Maße sind am Bau zu überprüfen! Unstimmigkeiten sind vor Bauausführung mit der Bauleitung abzustimmen!

Bauherr:
Universitätsklinikum Hamburg-Eppendorf
Martinistrasse 52 - 20246 Hamburg
Tel: 040-7410-0

Universitätsklinikum Hamburg-Eppendorf

Projektleitung:
Klinik Facility-Management Eppendorf GmbH
Martinistrasse 52 - 20246 Hamburg
Tel:040-7410-52188 Fax:040-7410-55386
mail: office.kfe@uke.de

Klinik Facility-Management Eppendorf GmbH
Ein Unternehmen des UKE

Arbeitsstand 02.04.2020

Projekt:
UKE - Magistrale Ost
Neu- und Umbaumaßnahmen

Planbezeichnung:
Lageplan
Variante 2 Mischverkehrsflächen

Plan-Nr.:		Index:		Proj.-Nr.:		Gez./Gepr.:	-
Blattgröße:	1189x880	LPH: 2	Vorplanung	Maßstab:	1:500	Stand:	02.04.2020