


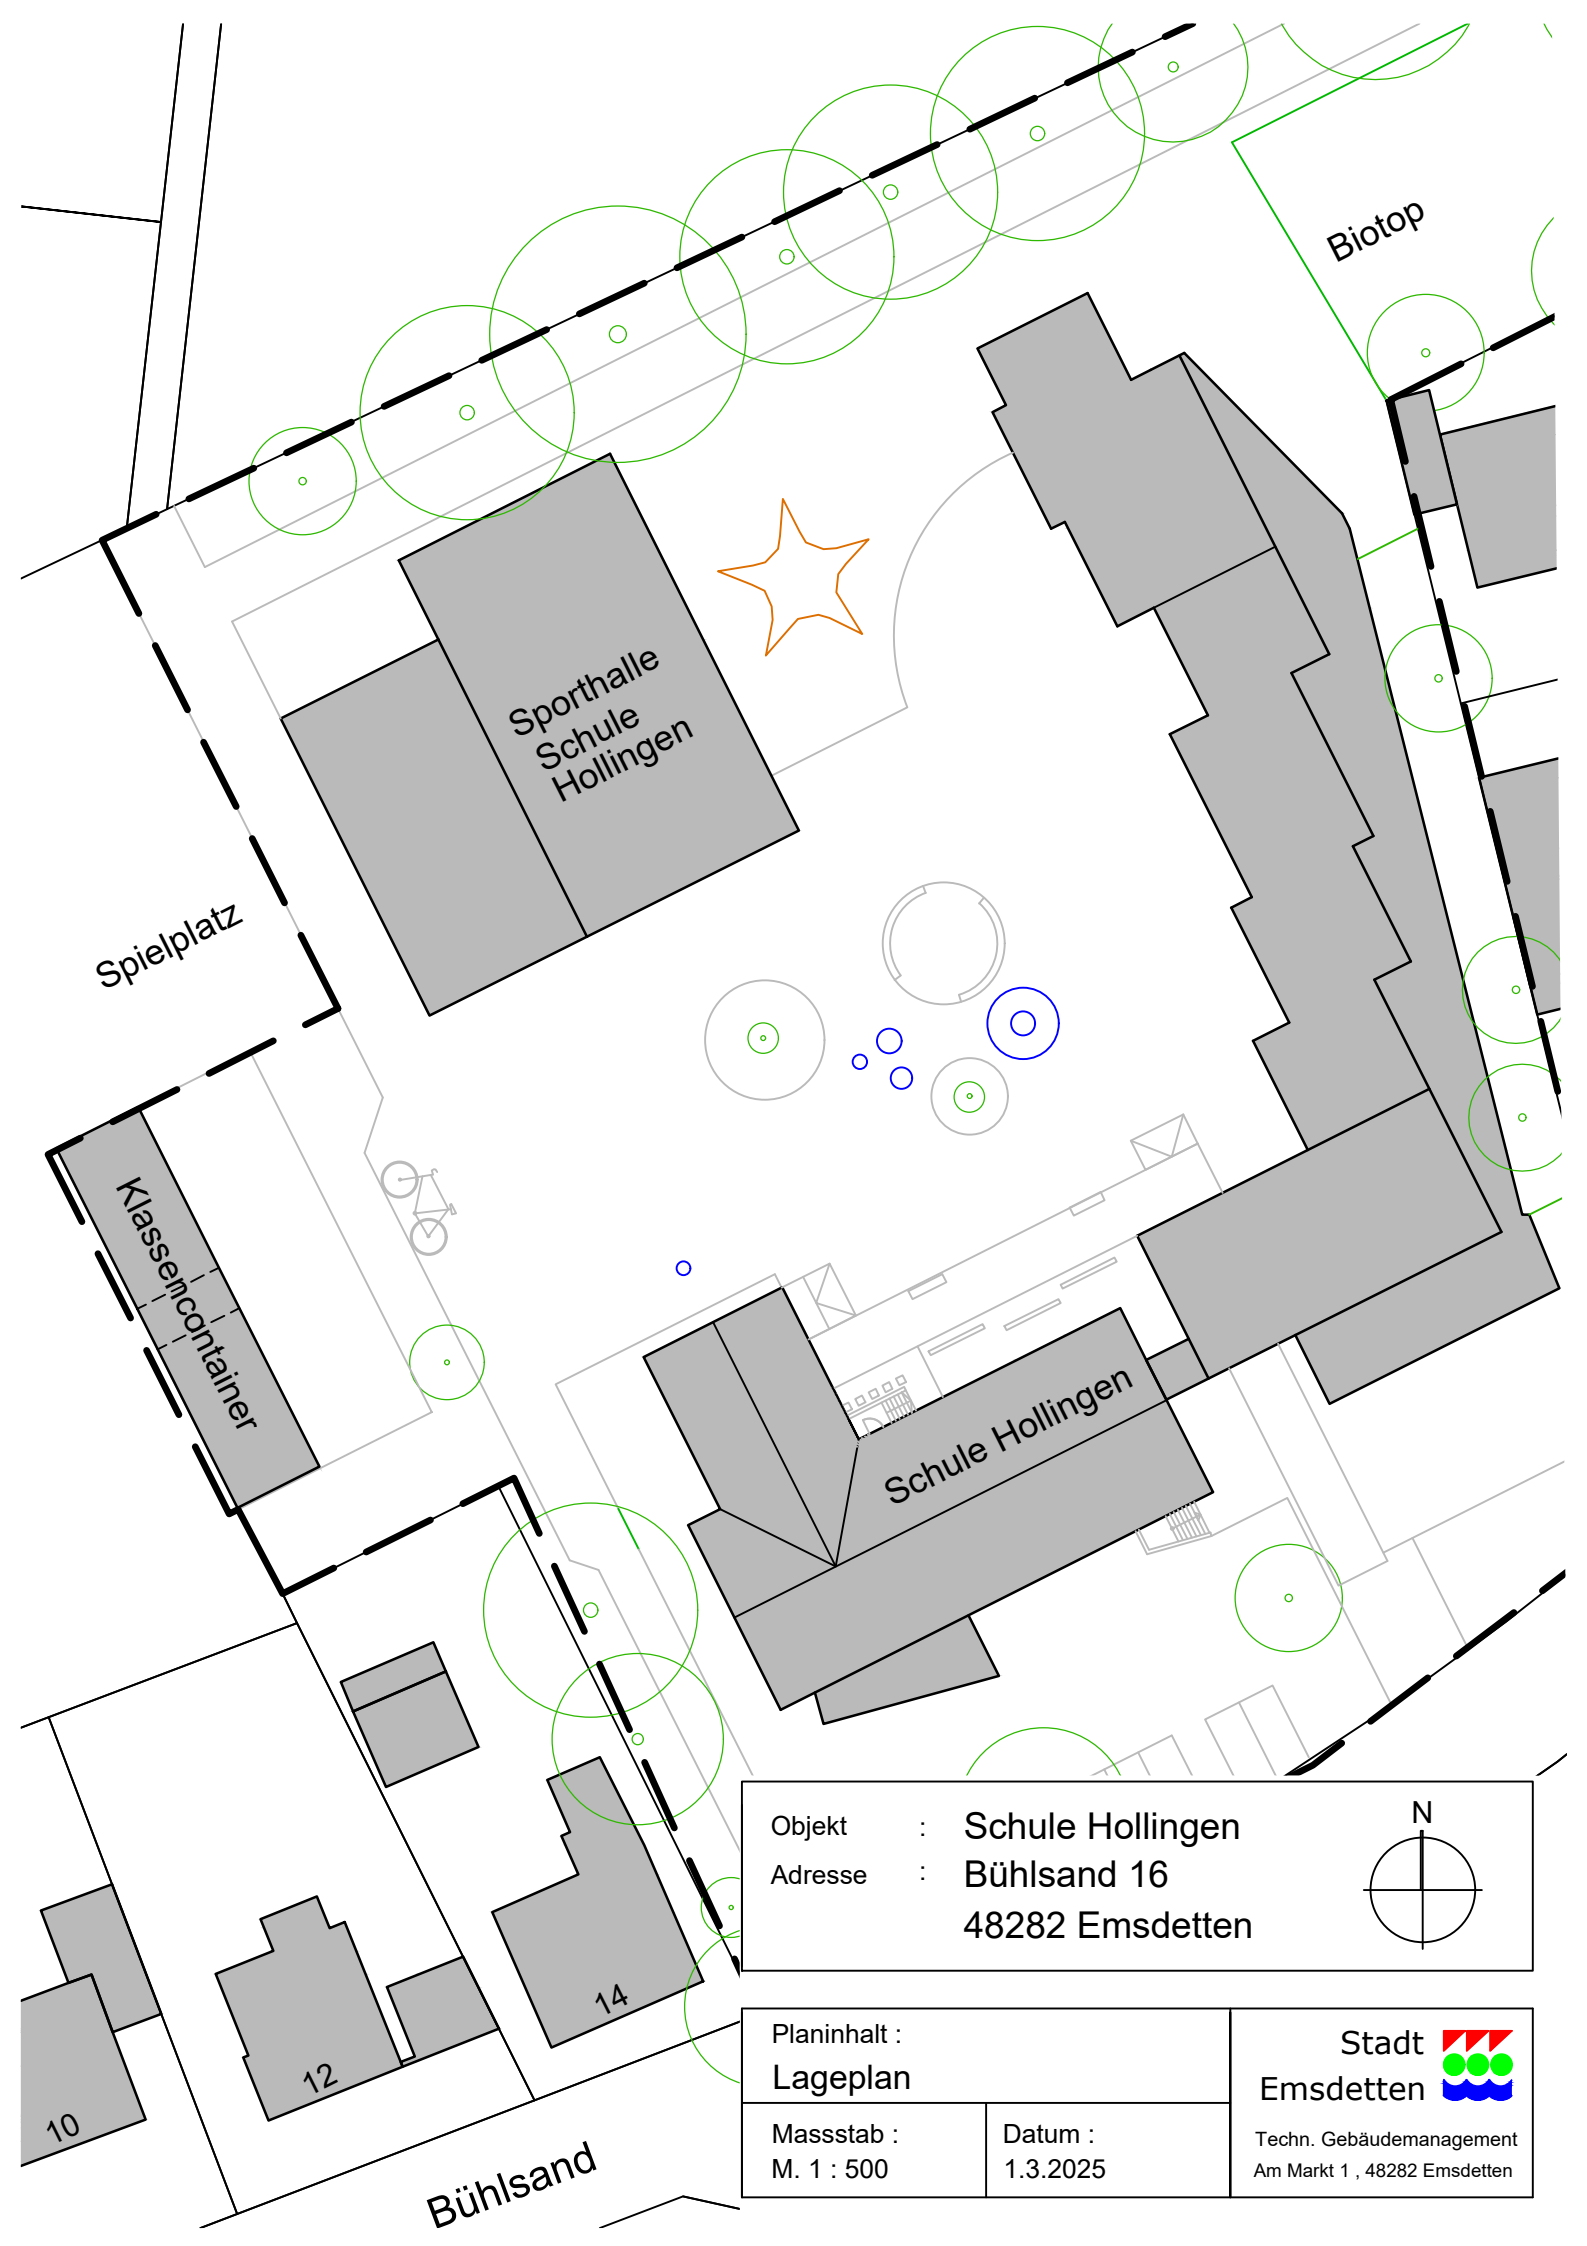

Objekt : Schule Hollingen
Adresse : Bühlsand 16
48282 Emsdetten

N
N

Planinhalt :
Lageplan

Massstab :
M. 1 : 500

Datum :
1.3.2025

Stadt
Emsdetten

Techn. Gebäudemanagement
Am Markt 1 , 48282 Emsdetten