
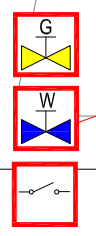


Schule Hollingen
Turnhalle Schule Hollingen
Bühlsand 16
48282 Emsdetten

Legende

- ① Altbau und WC
- ② Foyer und Verwaltung
- ③ Klassentrakt
- ④ Turnhalle Schule Hollingen
- ⑤ prov. Klassencontainer

Planersteller:
Stadt Emsdetten
techn. Gebäudemanagement
Am Markt 1
48282 Emsdetten

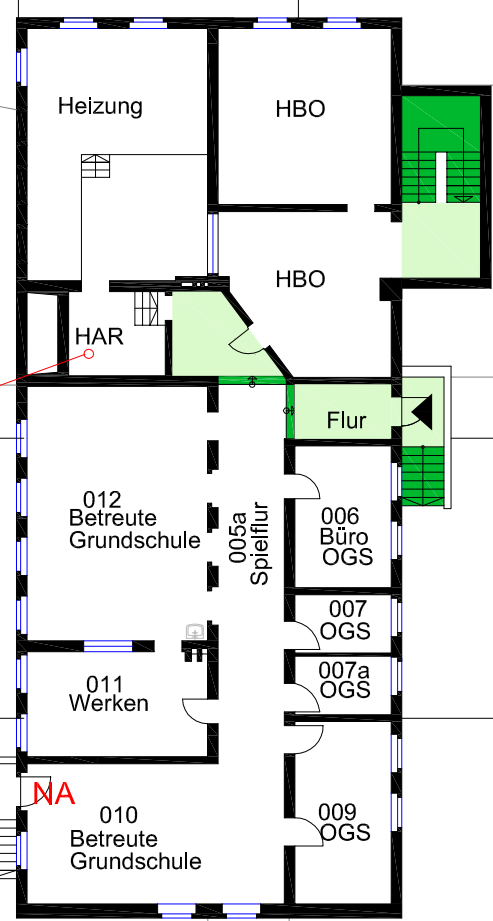

Reg.-Nr.: **2520**

Schule Hollingen
Turnhalle Schule Hollingen
Bühlsand 16
48282 Emsdetten

Kellergeschoss

Legende

Gasabsperrhahn

Wasserabsperrhahn

Elek.-Hauptschalter

FSD Feuerwehrschrüsseldepot

HM Hausmeisterraum

Zugang/Zufahrt

Einsatzweg

Treppe

① Altbau und WC


② Foyer und Verwaltung


③ Klassentrakt

④ Turnhalle Schule Hollingen

Rastermaß : 10 Meter
Stand : Juli 2014

Planersteller:
Stadt Emsdetten
techn. Gebäudemanagement
Am Markt 1
48282 Emsdetten

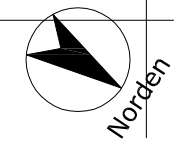

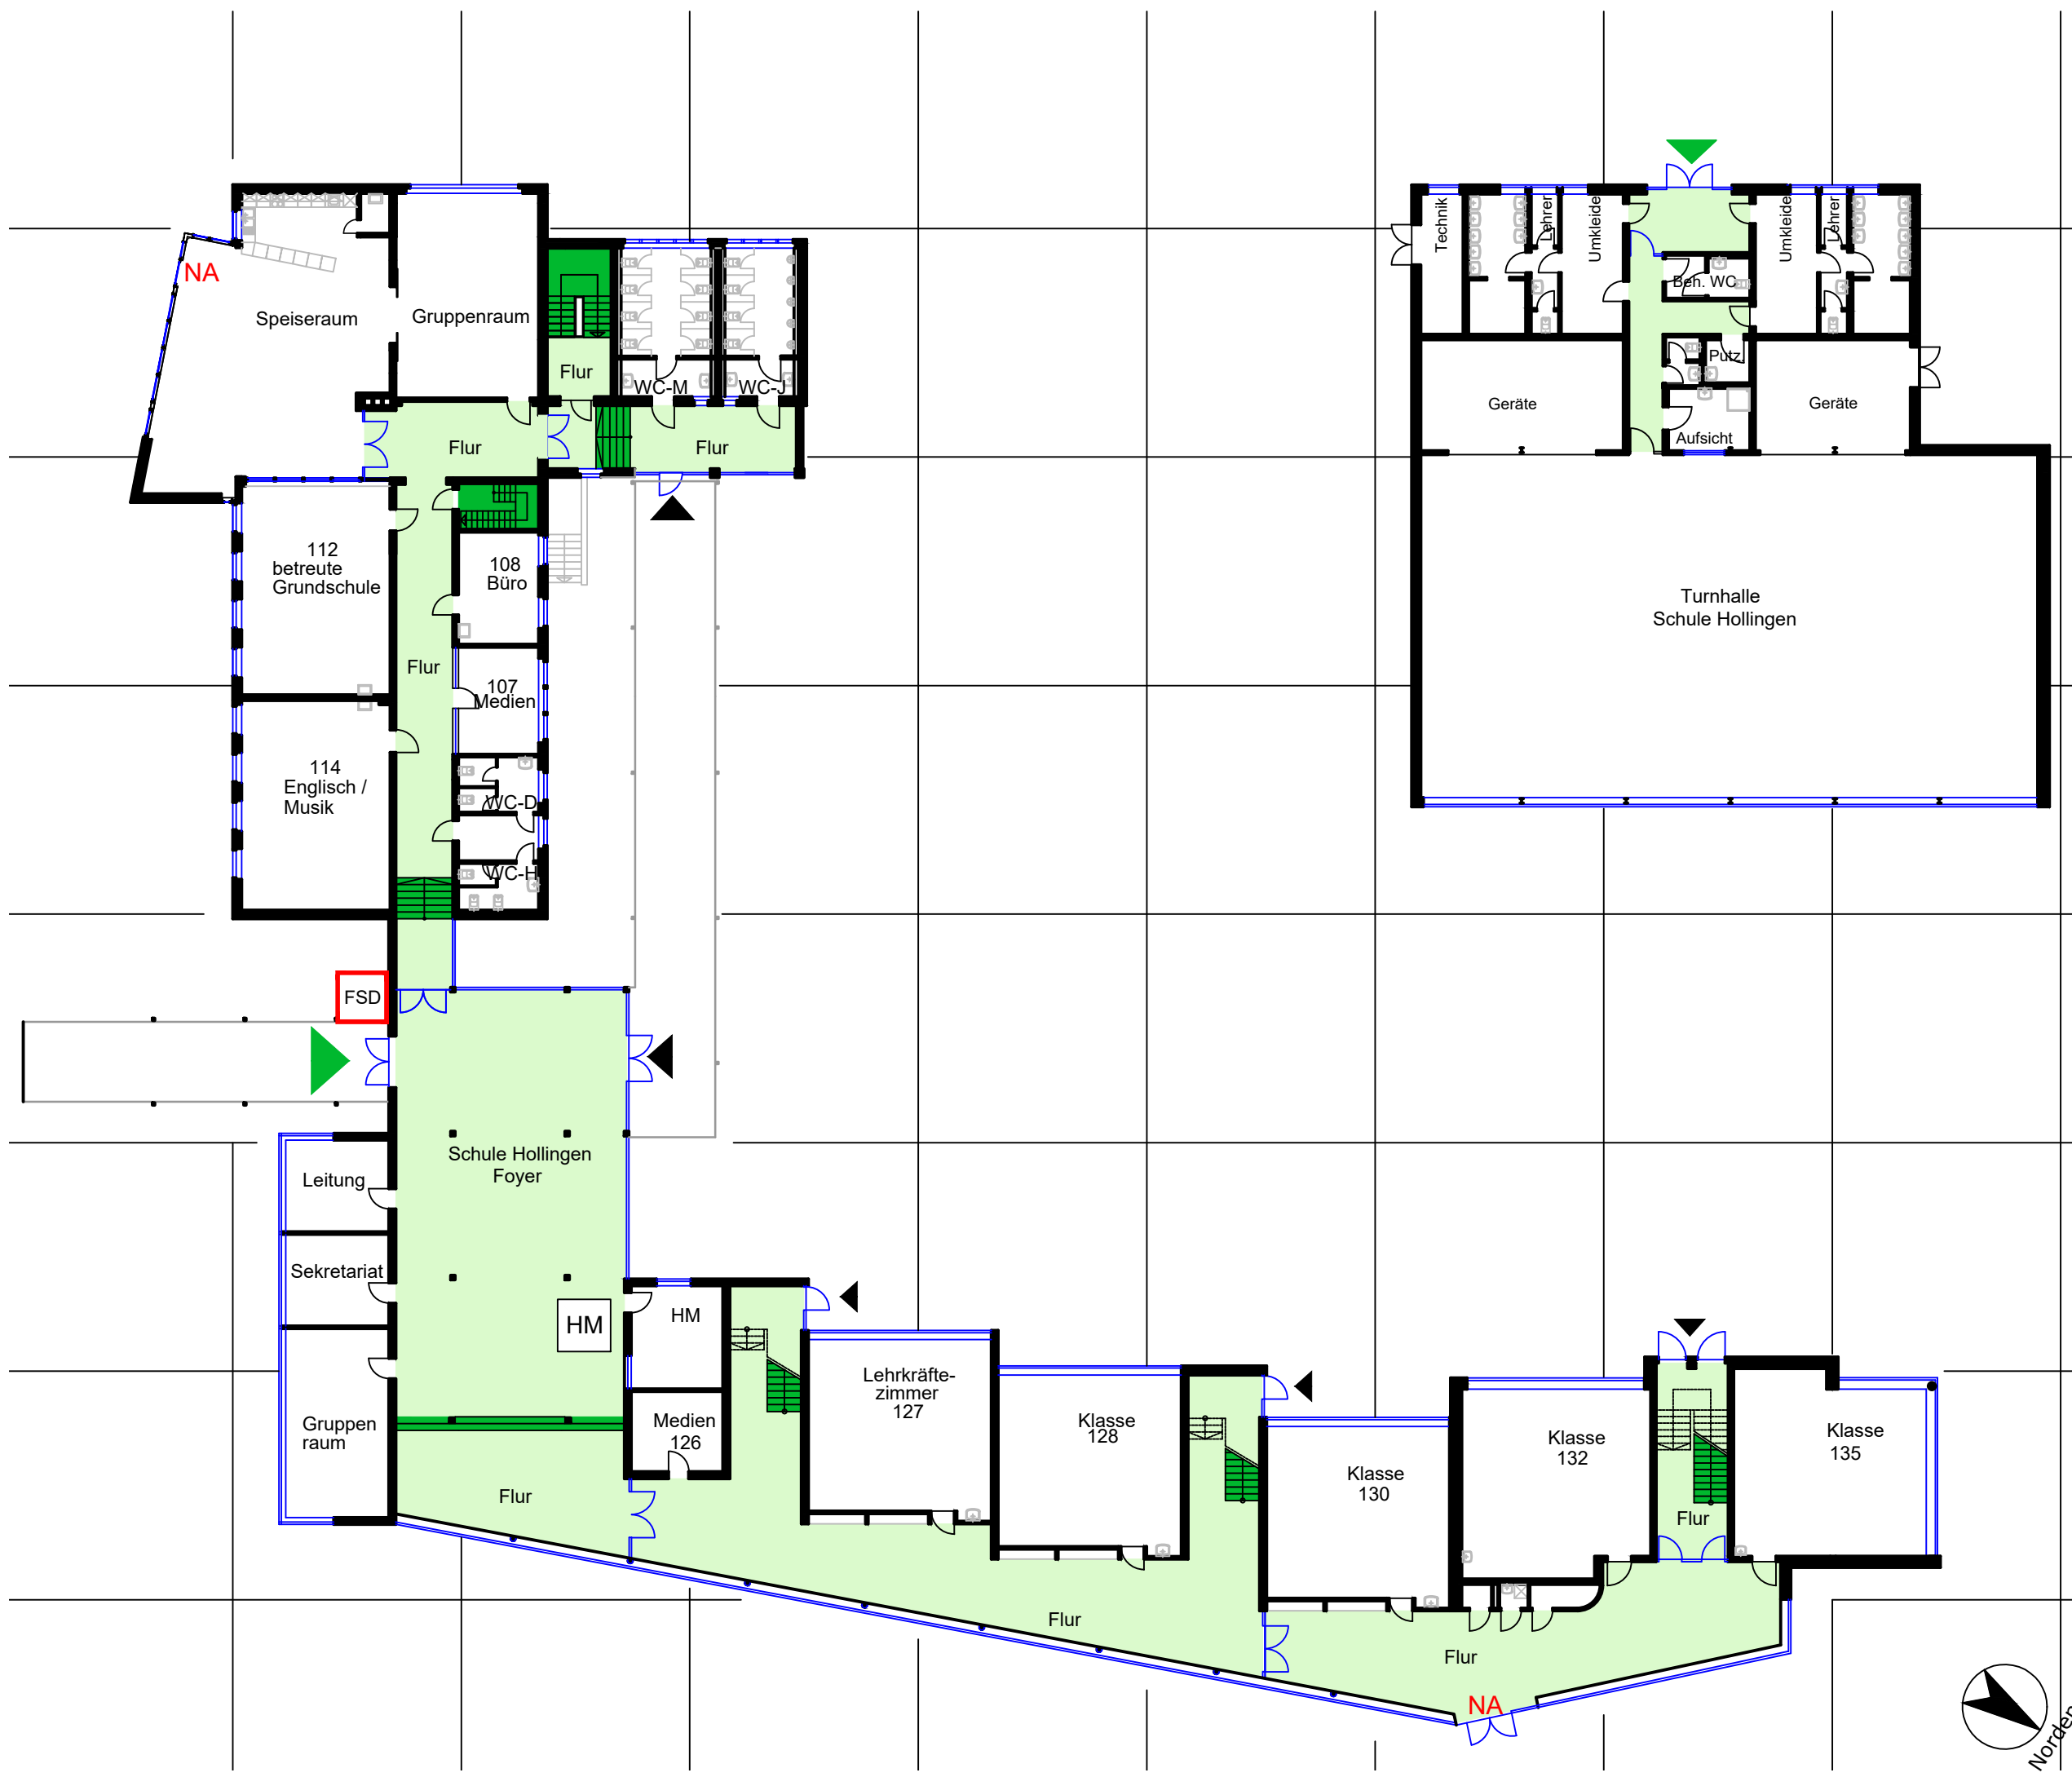

Reg.-Nr.: 2520

Schule Hollingen
Turnhalle Schule Hollingen
Bühlsand 16
48282 Emsdetten

Erdgeschoss

Legende

G

Gasabsperrhahn

W

Wasserabsperrhahn

Elek.-Hauptschalter

FSD

Feuerwehrschrüsseldepot

HM

Hausmeisterraum

Zugang/Zufahrt

Einsatzweg

Treppe

1

Altbau und WC

2

Foyer und Verwaltung

3


Klassentrakt

4

Turnhalle Schule Hollingen

Rastermaß : 10 Meter
Stand : April 2023

Planersteller:
Stadt Emsdetten
techn. Gebäudemanagement
Am Markt 1
48282 Emsdetten

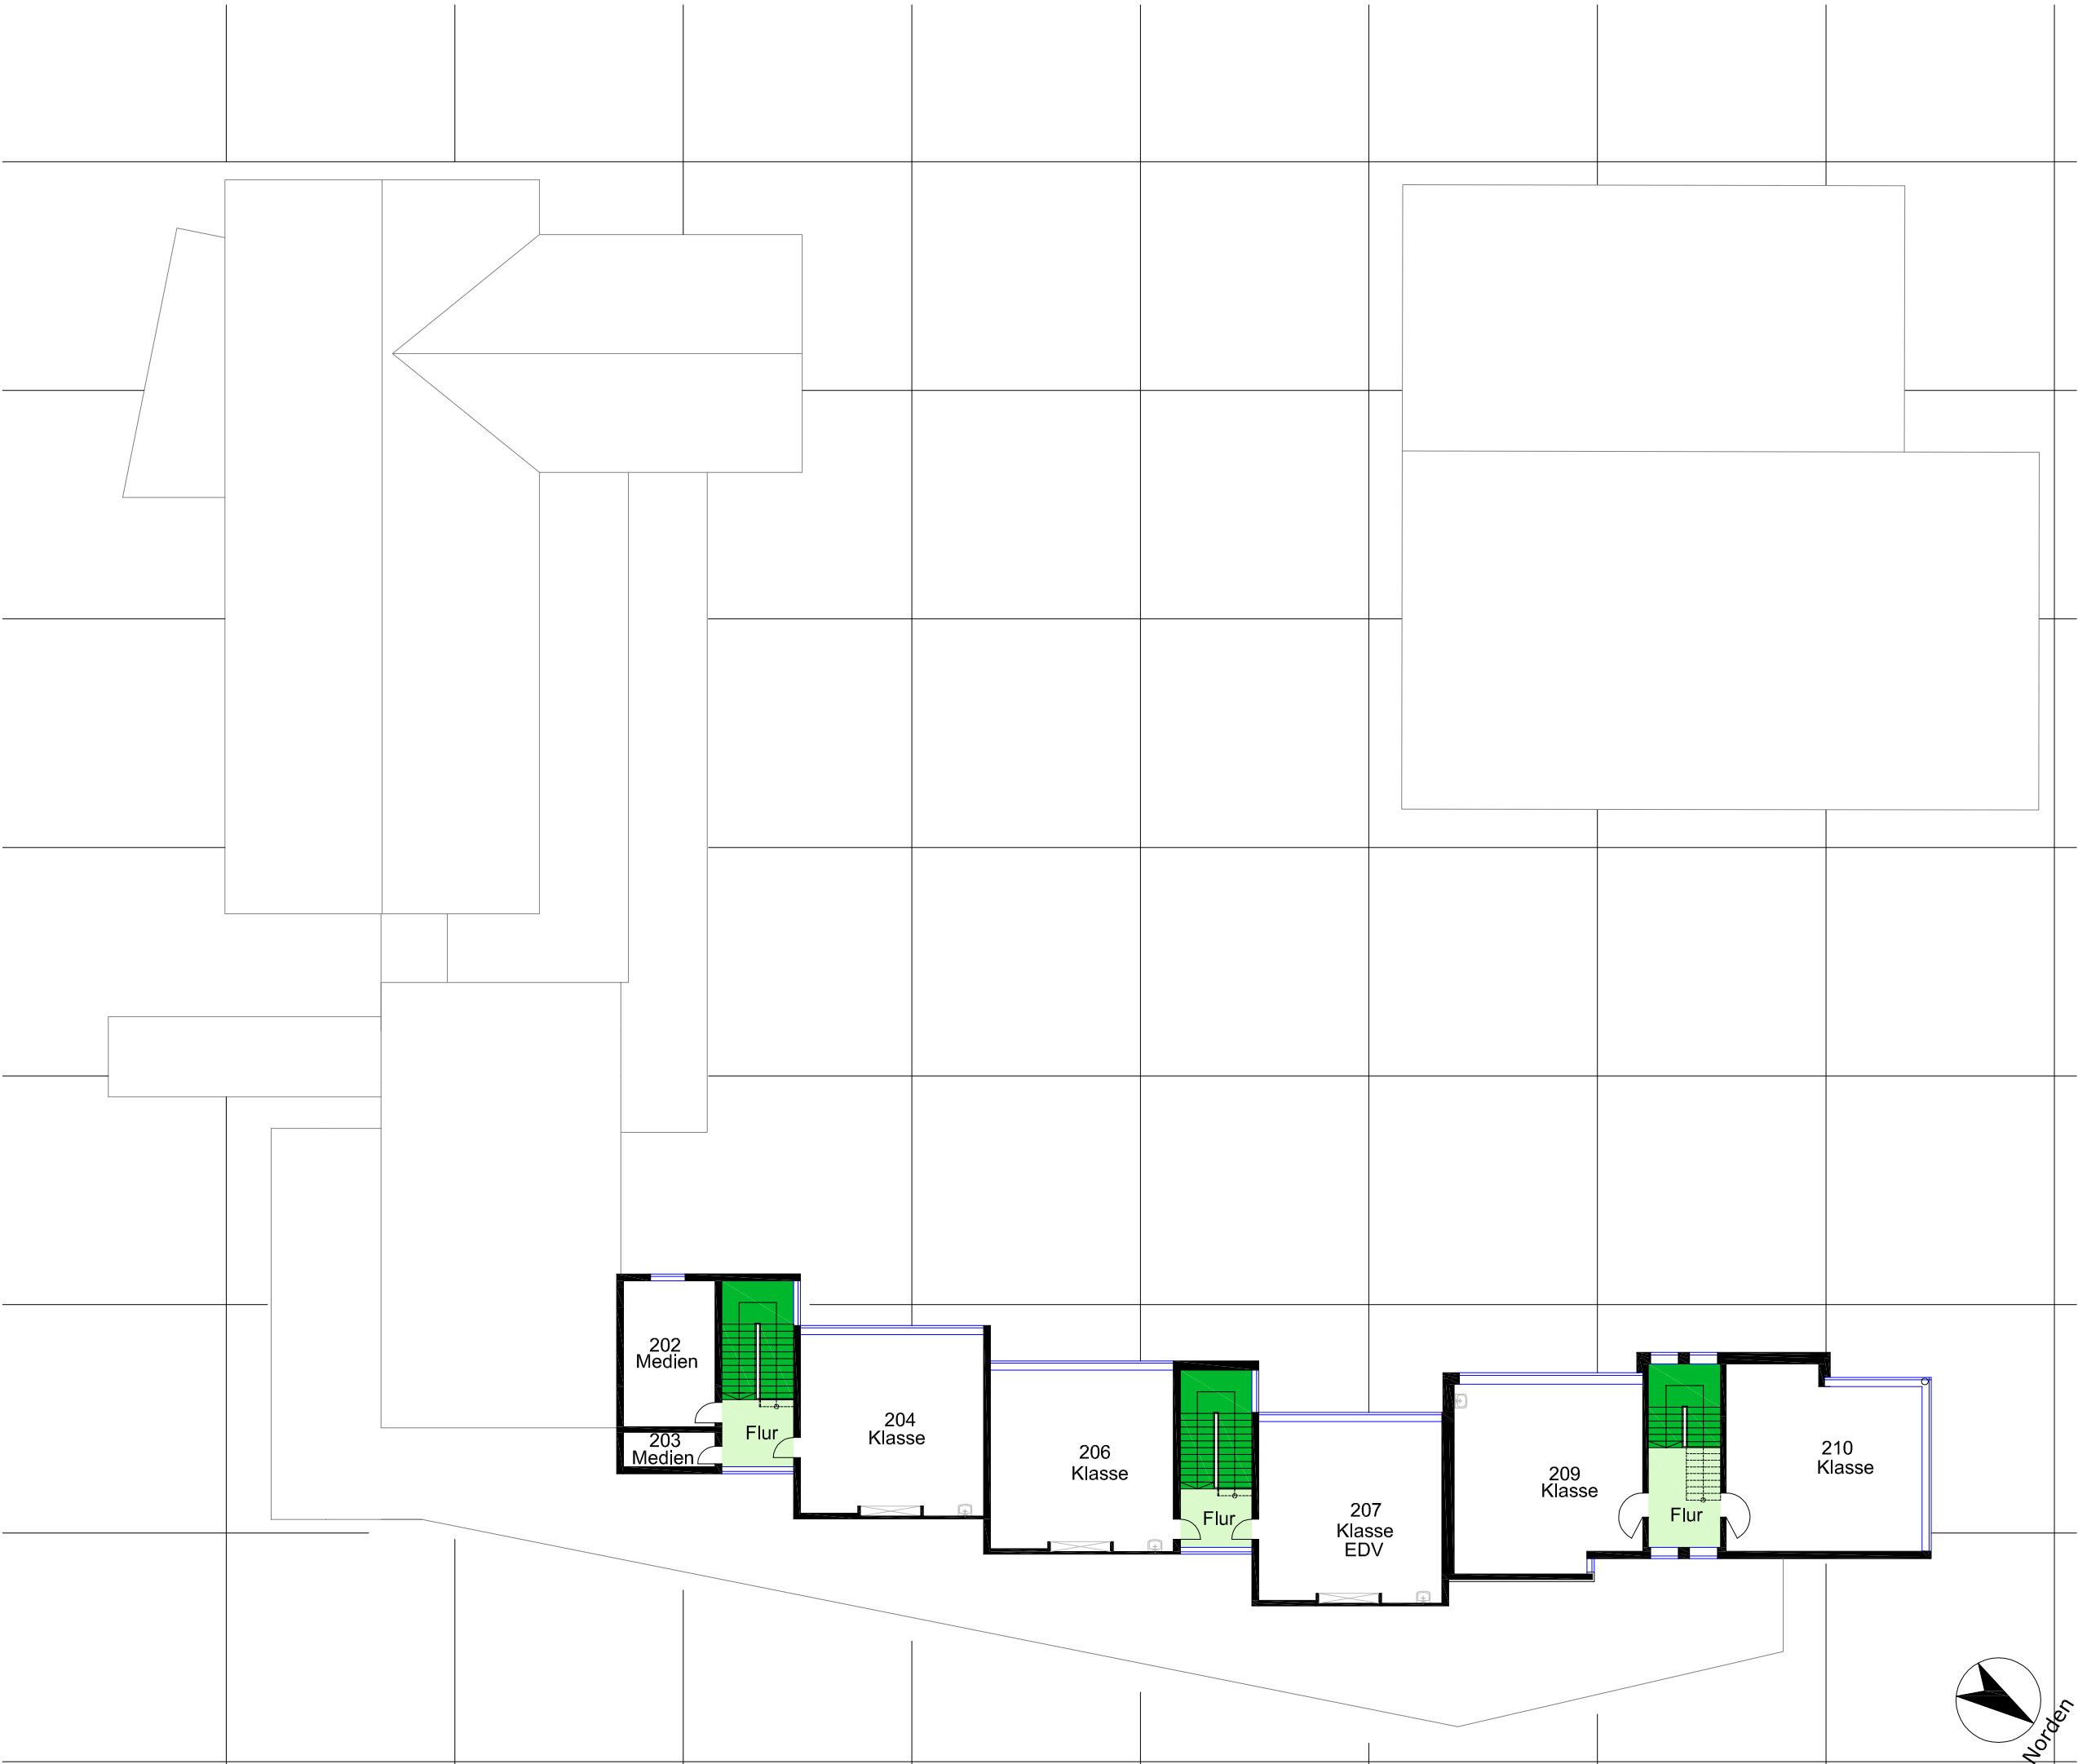

Reg.-Nr.: 2520

Schule Hollingen
Turnhalle Schule Hollingen
Bühlsand 16
48282 Emsdetten

1. Obergeschoss

Legende


-  Gasabsperrhahn
-  Wasserabsperrhahn
-  Elek.-Hauptschalter
-  FSD Feuerwehrschlüsseldepot

HM Hausmeisterraum

 Zugang/Zufahrt

 Einsatzweg

 Treppe

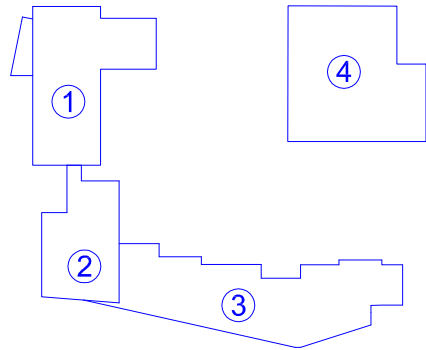

- ① Altbau und WC
- ② Foyer und Verwaltung
- ③ Klassentrakt
- ④ Turnhalle Schule Hollingen

Rastermaß : 10 Meter
Stand : Juli 2014

Planersteller:
Stadt Emsdetten
techn. Gebäudemanagement
Am Markt 1
48282 Emsdetten