

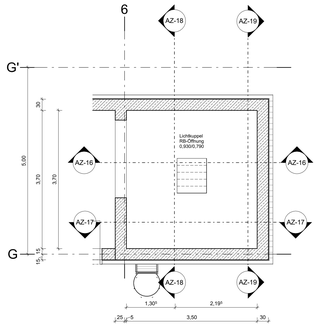



7.DS - AZ 2.4

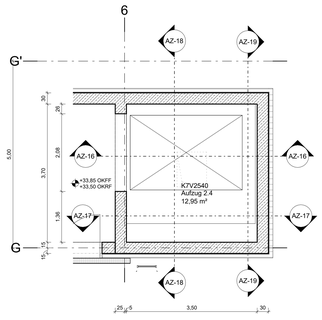


7.OG -AZ 2.4

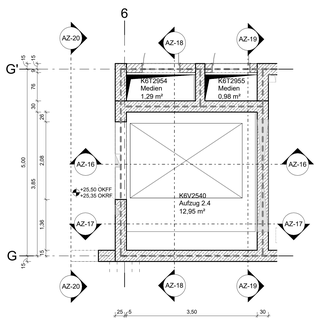


6.OG -AZ 2.4

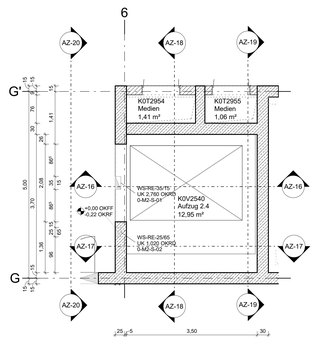


EG - AZ 2.4

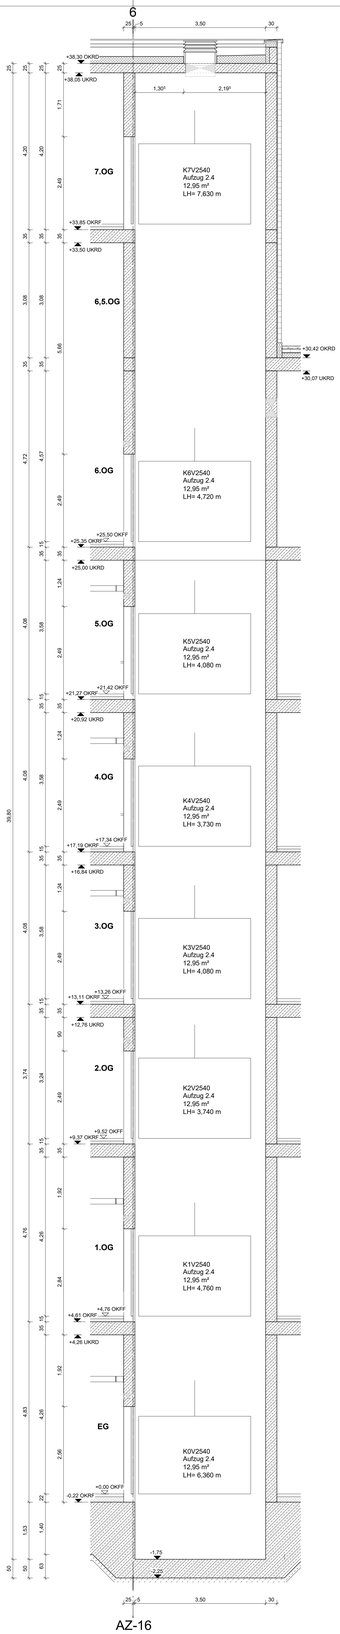


AZ-16

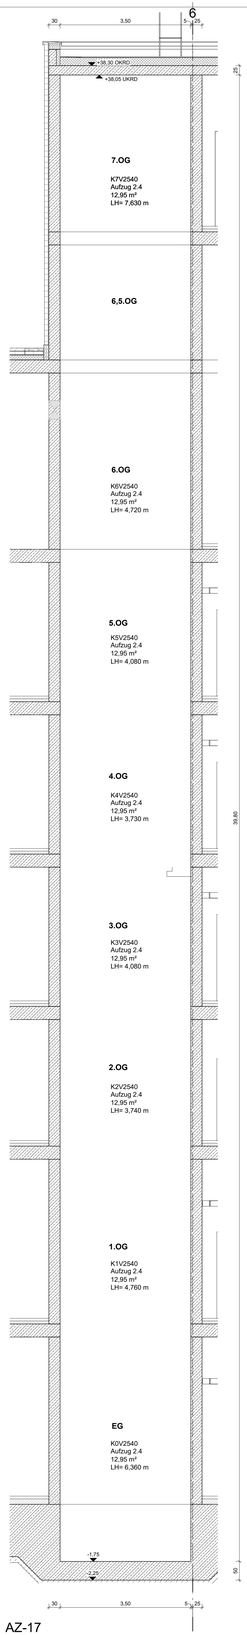


AZ-17

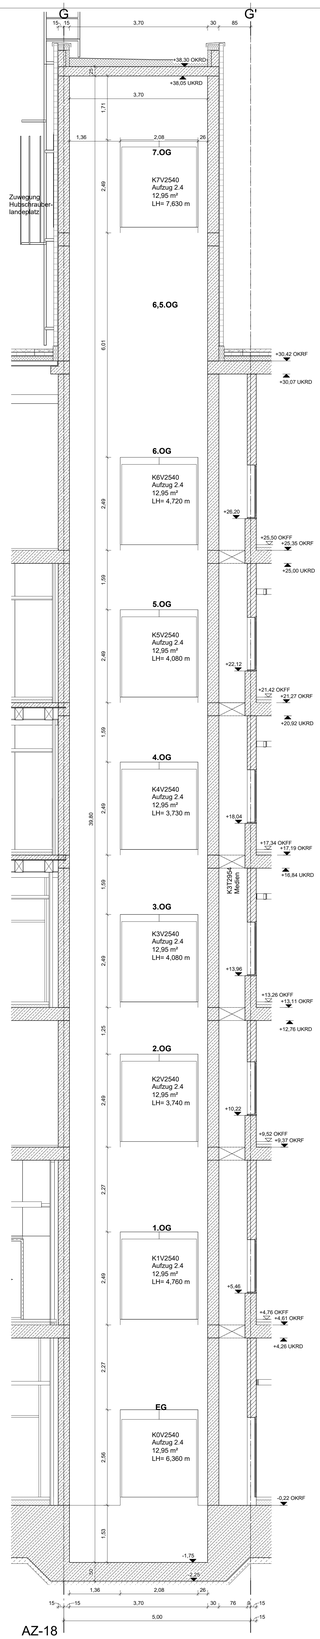

AZ-18

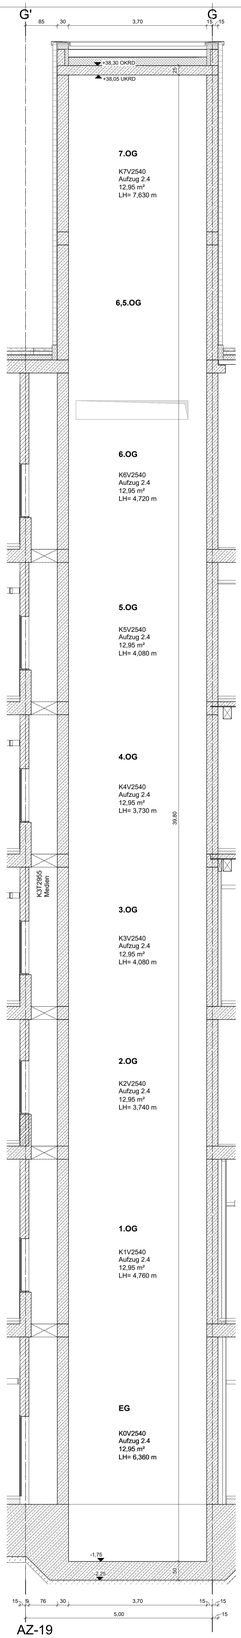

AZ-19

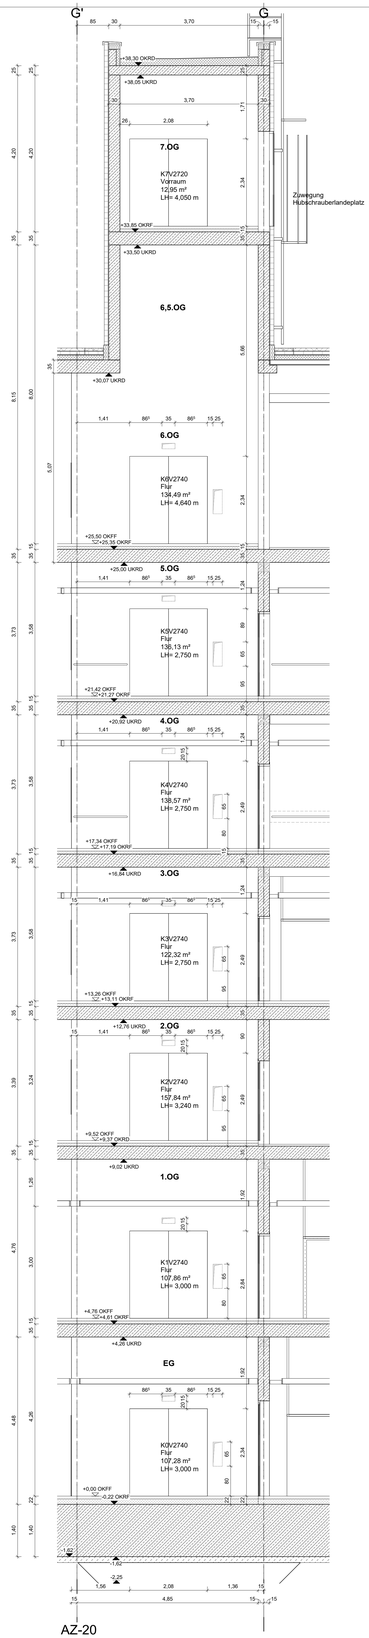

AZ-20

heinlewischer

00 - Erstausgabe				00
Änderung	gefertigt	geprüft	Datum	Index

Diese Unterlage ist urheberrechtlich geschützt. Ihre Vervielfältigung, Mitteilung oder Überlassung an Dritte, sowie die Verwertung ohne unser schriftliches Einverständnis ist untersagt und verstößt gegen den Paragraphen 106 ff. UrhG, Paragraph 18 UWG sowie Paragraph 3 Absatz 6 VOB/B.

Plancode

UE-XX-1424-AZ

Übersichtsplan



Projekt

Das Gesundheitsquartier im Ammerland
Neubau Klinikzentrum Westerstede

Planungsphase

Ausführungsplanung

Spezifikation / Gewerk

Hochbau

Planinhalt

Aufzug 2.4

Plannummer

AMM-K-5-FAR-UE-XX-1424-AZ-Aufzug 2.4-00-K

Erstversand	Maßstab	Index	Indexdatum	Status
10.11.2026	1 : 50	00		Kalkulation

Dateiname	Format	gefertigt	geprüft
AMM-K-5-FAR-XX-XX-XXXX-XX-Modell Neubau-CPY	1379x890	rs/ds	es/jg

Arbeitsstand 10.11.2026

Bauherr

Landkreis Ammerland
Eigenbetrieb Immobilienbetreuung

Lange Straße 38
26655 Westerstede
+49 4488 503721
gesundheitsquartier@ammerland-klinik.de

Architektur

heinlewischer
Partnerschaft freier Architekten mbB

Gutenbergstraße 4
10587 Berlin
+49 30 399920-0
111-amm@heinlewischer.de

Logo AMK

ammerland klinik

Fachplanung UR Überschrift

Fachplanung UR Zeile 1
Fachplanung UR Zeile 2
Fachplanung UR Straße
Fachplanung UR PLZ/Ort
Fachplanung UR Telefon
Fachplanung UR Telefax
Fachplanung UR eMail