

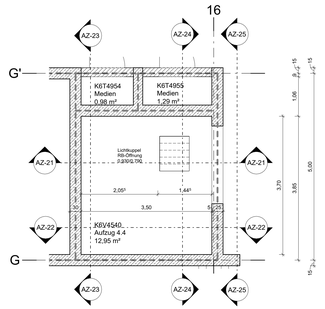



6.DS - AZ 4.4

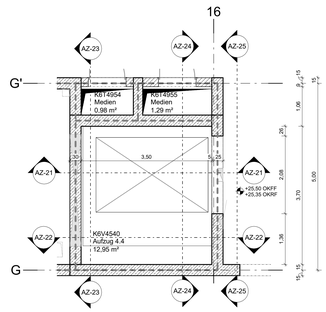



6.OG - AZ 4.4

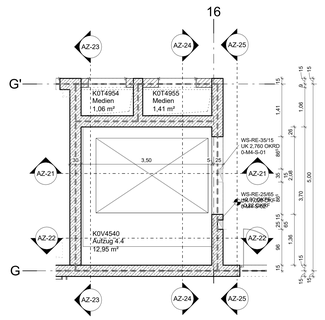



EG - AZ 4.4

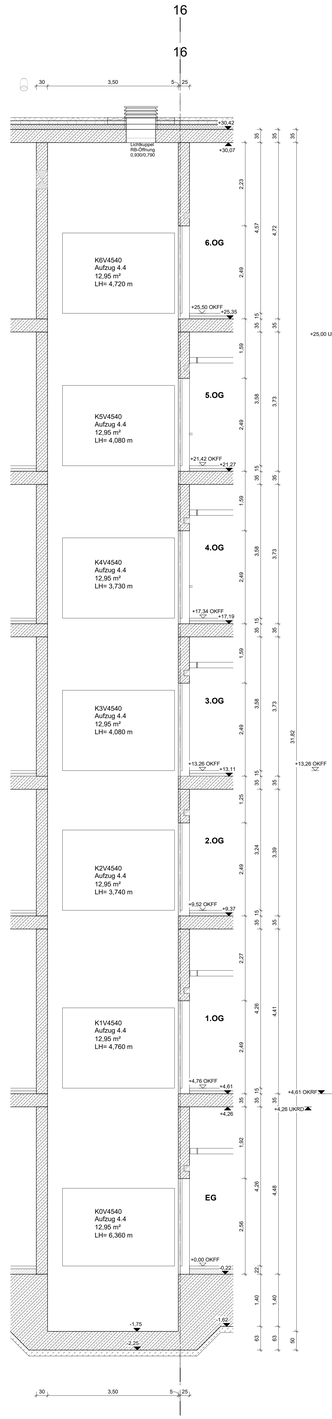

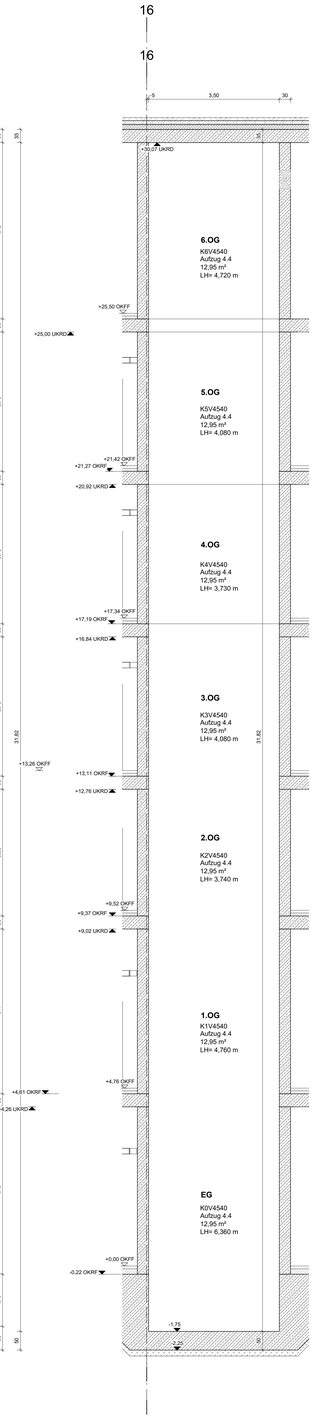

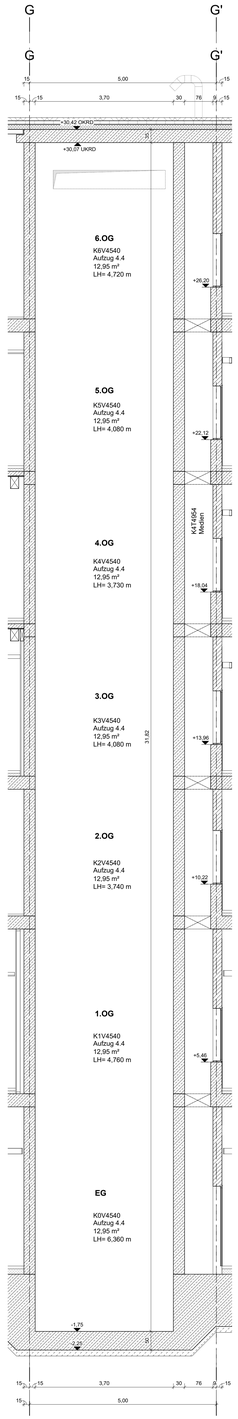

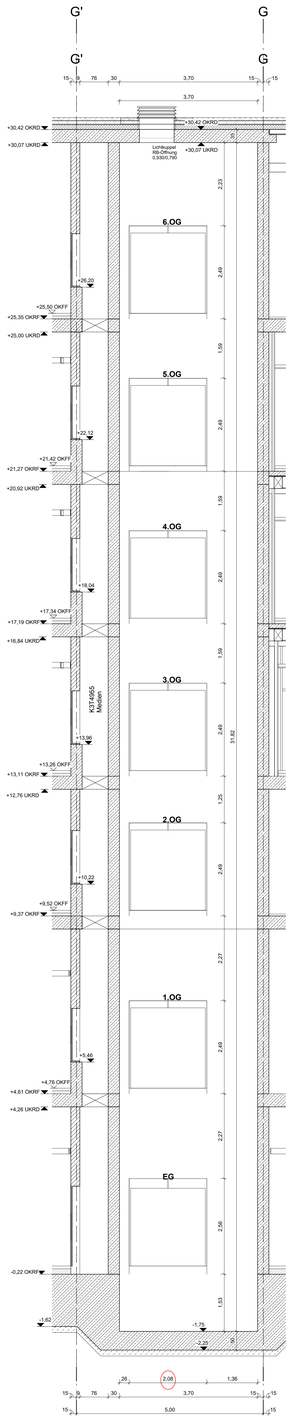

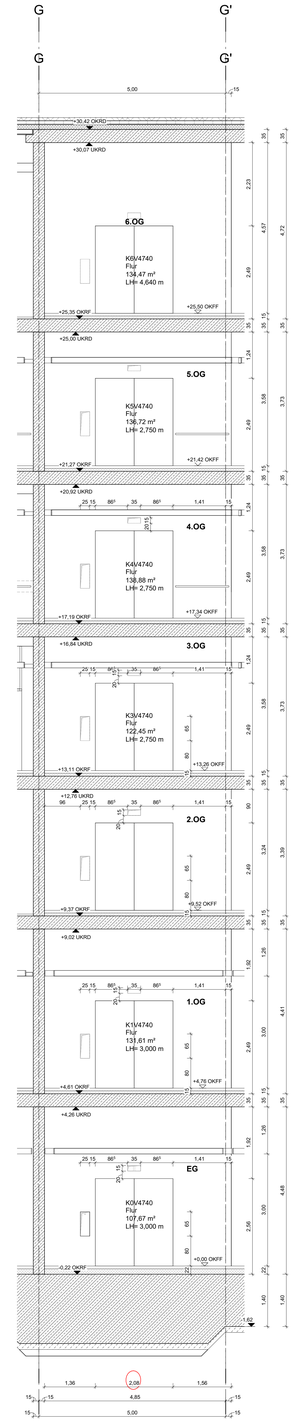

heinlewischer

Alle Maße sind eigenverantwortlich vom Unternehmer zu prüfen. Unstimmigkeiten sind umgehend mit Architekturbüro und Objektüberwachung zu klären. Für Maßfehler haftet allein der Auftragnehmer.
Bei der Werkstatt- und Montageplanung und Bauausführung sind die Pläne der Fachingenieure zu berücksichtigen.
Details und Ausführungszeichnungen der Firmen gelten nur mit Genehmigungsvermerk des Architekten.
Die Koordinationspflicht des Auftragnehmers bleibt unberührt.

Änderung	gefertigt	geprüft	Datum	Index
00 - Erstausgabe				00

Diese Unterlage ist urheberrechtlich geschützt. Ihre Vervielfältigung, Mitteilung oder Überlassung an Dritte, sowie die Verwertung ohne unser schriftliches Einverständnis ist untersagt und verstößt gegen den Paragraphen 106 ff. UrhG, Paragraph 18 UWG sowie Paragraph 3 Absatz 6 VOB/B.

Plancode

UE-XX-1444-AZ

Übersichtsplan



+6,52 m ü. NHN

Projekt

Das Gesundheitsquartier im Ammerland
Neubau Klinikzentrum Westerstede

Planungsphase

Ausführungsplanung

Spezifikation / Gewerk

Hochbau

Planinhalt

Aufzug 4.4

Plannummer

AMM-K-5-FAR-UE-XX-1444-AZ-Aufzug 4.4-00-K

Erstversand	Maßstab	Index	Index-Datum	Status
10.11.2026	1 : 50	00	10.11.2026	Kalkulation

Dateiname	Format	gefertigt	geprüft
AMM-K-5-FAR-XX-XX-XXXX-XX-Modell Neubau.rvt	137,06 m²	rs/ds	es/jg

Arbeitsstand 10.11.2026

Bauherr
Landkreis Ammerland
Eigenbetrieb Immobilienbewirtschaftung

Lange Straße 38
26655 Westerstede
+49 4488 503721
gesundheitsquartier@ammerland-klinik.de

Architekt
heinlewischer
Partnerschaft freier Architekten mbB

Gutenbergstraße 4
10587 Berlin
+49 30 399920-0
111-amm@heinlewischer.de

Logo AMK

ammerland klinik

Fachplanung UR Überschrift

Fachplanung UR Zeile 1
Fachplanung UR Zeile 2
Fachplanung UR Straße
Fachplanung UR PLZ/Ort
Fachplanung UR Telefon
Fachplanung UR Telefax
Fachplanung UR eMail