


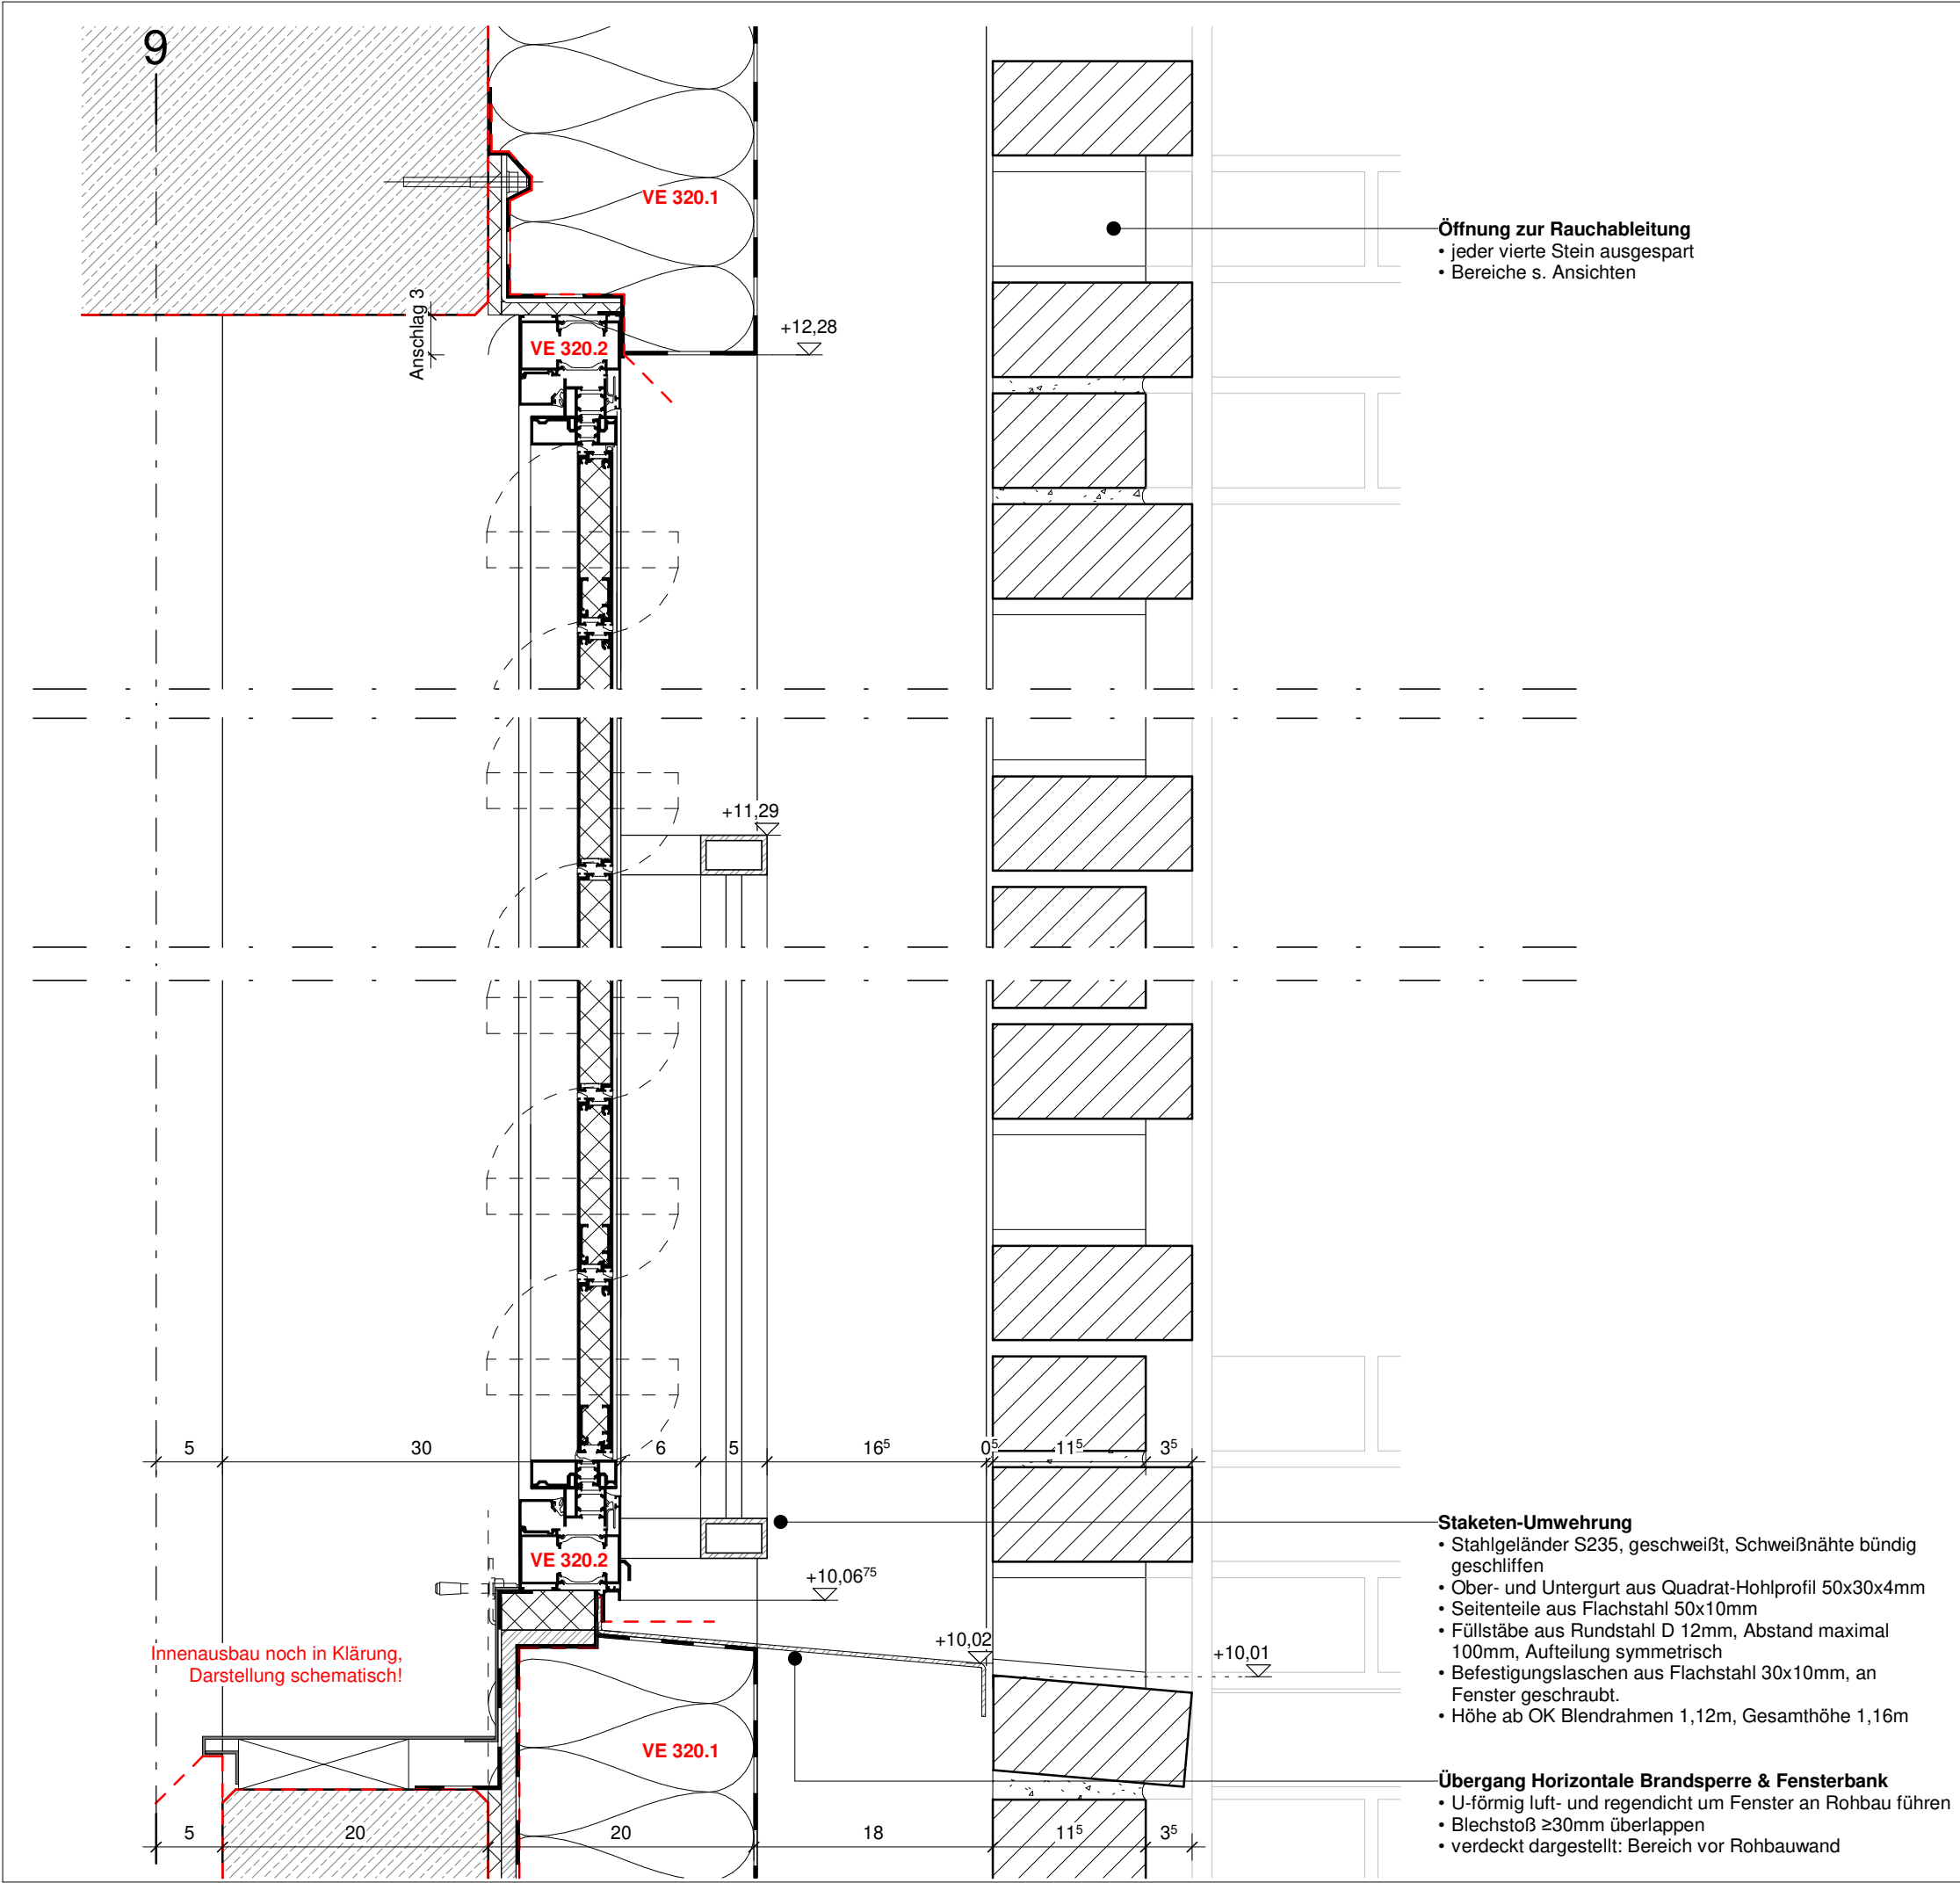

Öffnung zur Rauchableitung

- jeder vierte Stein ausgespart
- Bereiche s. Ansichten

Staketen-Umwehrung

- Stahlgeländer S235, geschweißt, Schweißnähte bündig geschliffen
- Ober- und Untergurt aus Quadrat-Hohlprofil 50x30x4mm
- Seitenteile aus Flachstahl 50x10mm
- Füllstäbe aus Rundstahl D 12mm, Abstand maximal 100mm, Aufteilung symmetrisch
- Befestigungsglaschen aus Flachstahl 30x10mm, an Fenster geschraubt.
- Höhe ab OK Blendrahmen 1,12m, Gesamthöhe 1,16m

Übergang Horizontale Brandsperre & Fensterbank

- U-förmig luft- und regendicht um Fenster an Rohbau führen
- Blechstoß ≥30mm überlappen
- verdeckt dargestellt: Bereich vor Rohbauwand

heinlewischer

Alle Maße sind eigenverantwortlich vom Unternehmer zu prüfen. Unstimmigkeiten sind umgehend mit Architekturbüro und Objektüberwachung zu klären. Für Maßfehler haftet allein der Auftragnehmer.

Bei der Werkstatt- und Montageplanung und Bauausführung sind die Pläne der Fachingenieure zu berücksichtigen. Details und Ausführungszeichnungen der Firmen gelten nur mit Genehmigungsvermerk des Architekten. Die Koordinationspflicht des Auftragnehmers bleibt unberührt.


— — — — —	Hauptachsen (Raster 8,00m)		Stahlbeton
- - - - -	Gewerkentrennung		Beton, unbewehrt
- - - - -	Verdeckt		Betonfertigteil
- - - - -	über Schnittebene		Mauerwerk / Verblender
VE 320.1	Vergabeeinheit		Putz / Gipskarton
			Holz
			Brettschichtholz (BSH)
+4,76 OKFF	Oberkante Fertigfußboden (OKFF)		Stahl/ Stahlleichtbau
+4,42 OKRF	Oberkante Rohfußboden (OKRF)		Aluminium
+4,42	Fertighöhe		Kies
+4,27	Rohhöhe		Naturstein
			Erdreich
AUS =	Außenanlagen		Begrünung
ELT =	Elektro		Dämmung, hart
TGA =	Technische Gebäudeausrüstung		Dämmung, weich
TWP =	Tragwerksplanung		
MED =	Medizintechnik		

00 - Erstaussgabe				00
Änderungen	Gefertigt	Geprüft	Datum	Index

Diese Unterlage ist urheberrechtlich geschützt. Ihre Vervielfältigung, Mitteilung oder Überlassung an Dritte, sowie die Verwertung ohne unser schriftliches Einverständnis ist untersagt und verstößt gegen §106 ff. UrhG, §18 UWG sowie §3 Absatz 6 VOB/B.

Plancode

DE-02-3206-FA

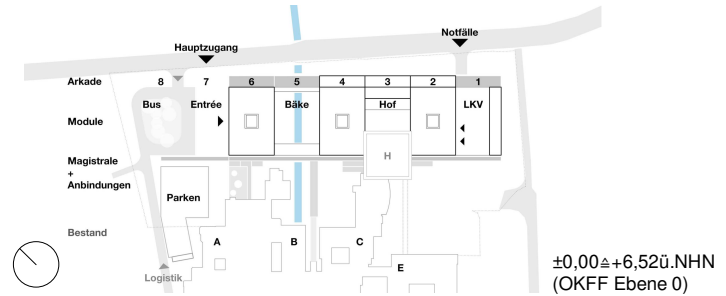

Projekt

Das Gesundheitsquartier im Ammerland

Neubau Klinikzentrum Westerstede

Planungsphase

Ausführungsplanung

Spezifikation / Gewerk

Hochbau

Planinhalt

Verblender, 2. OG, Rauchableitung Lamellenflügel, VS

Plannummer

AMM-K-5-FAR-DE-02-3206-FA-Verblender, 2. OG, Rauchableitung, VS-00-K

Erstellungsdatum	Maßstab	Index	Indexdatum	Status
15.09.2026	1:5	00		zur Kalkulation
Dateiname		gezeichnet	geprüft	
AMM-K-5-FAR-XX-XX-XXXX-XX-Modell Details 00 V. 1.3		me	jg/es	

Bauherr

Landkreis Ammerland
Eigenbetrieb Immobilienbetreuung

Architekturbüro
heinlewischer
Partnerschaft freier Architekten mbB

Lange Straße 38
26655 Westerstede
+49 4488 503721
gesundheitsquartier@ammerland-klinik.de

Gutenbergstraße 4
10587 Berlin
+49 30 399920-0
111-amm@heinlewischer.de

