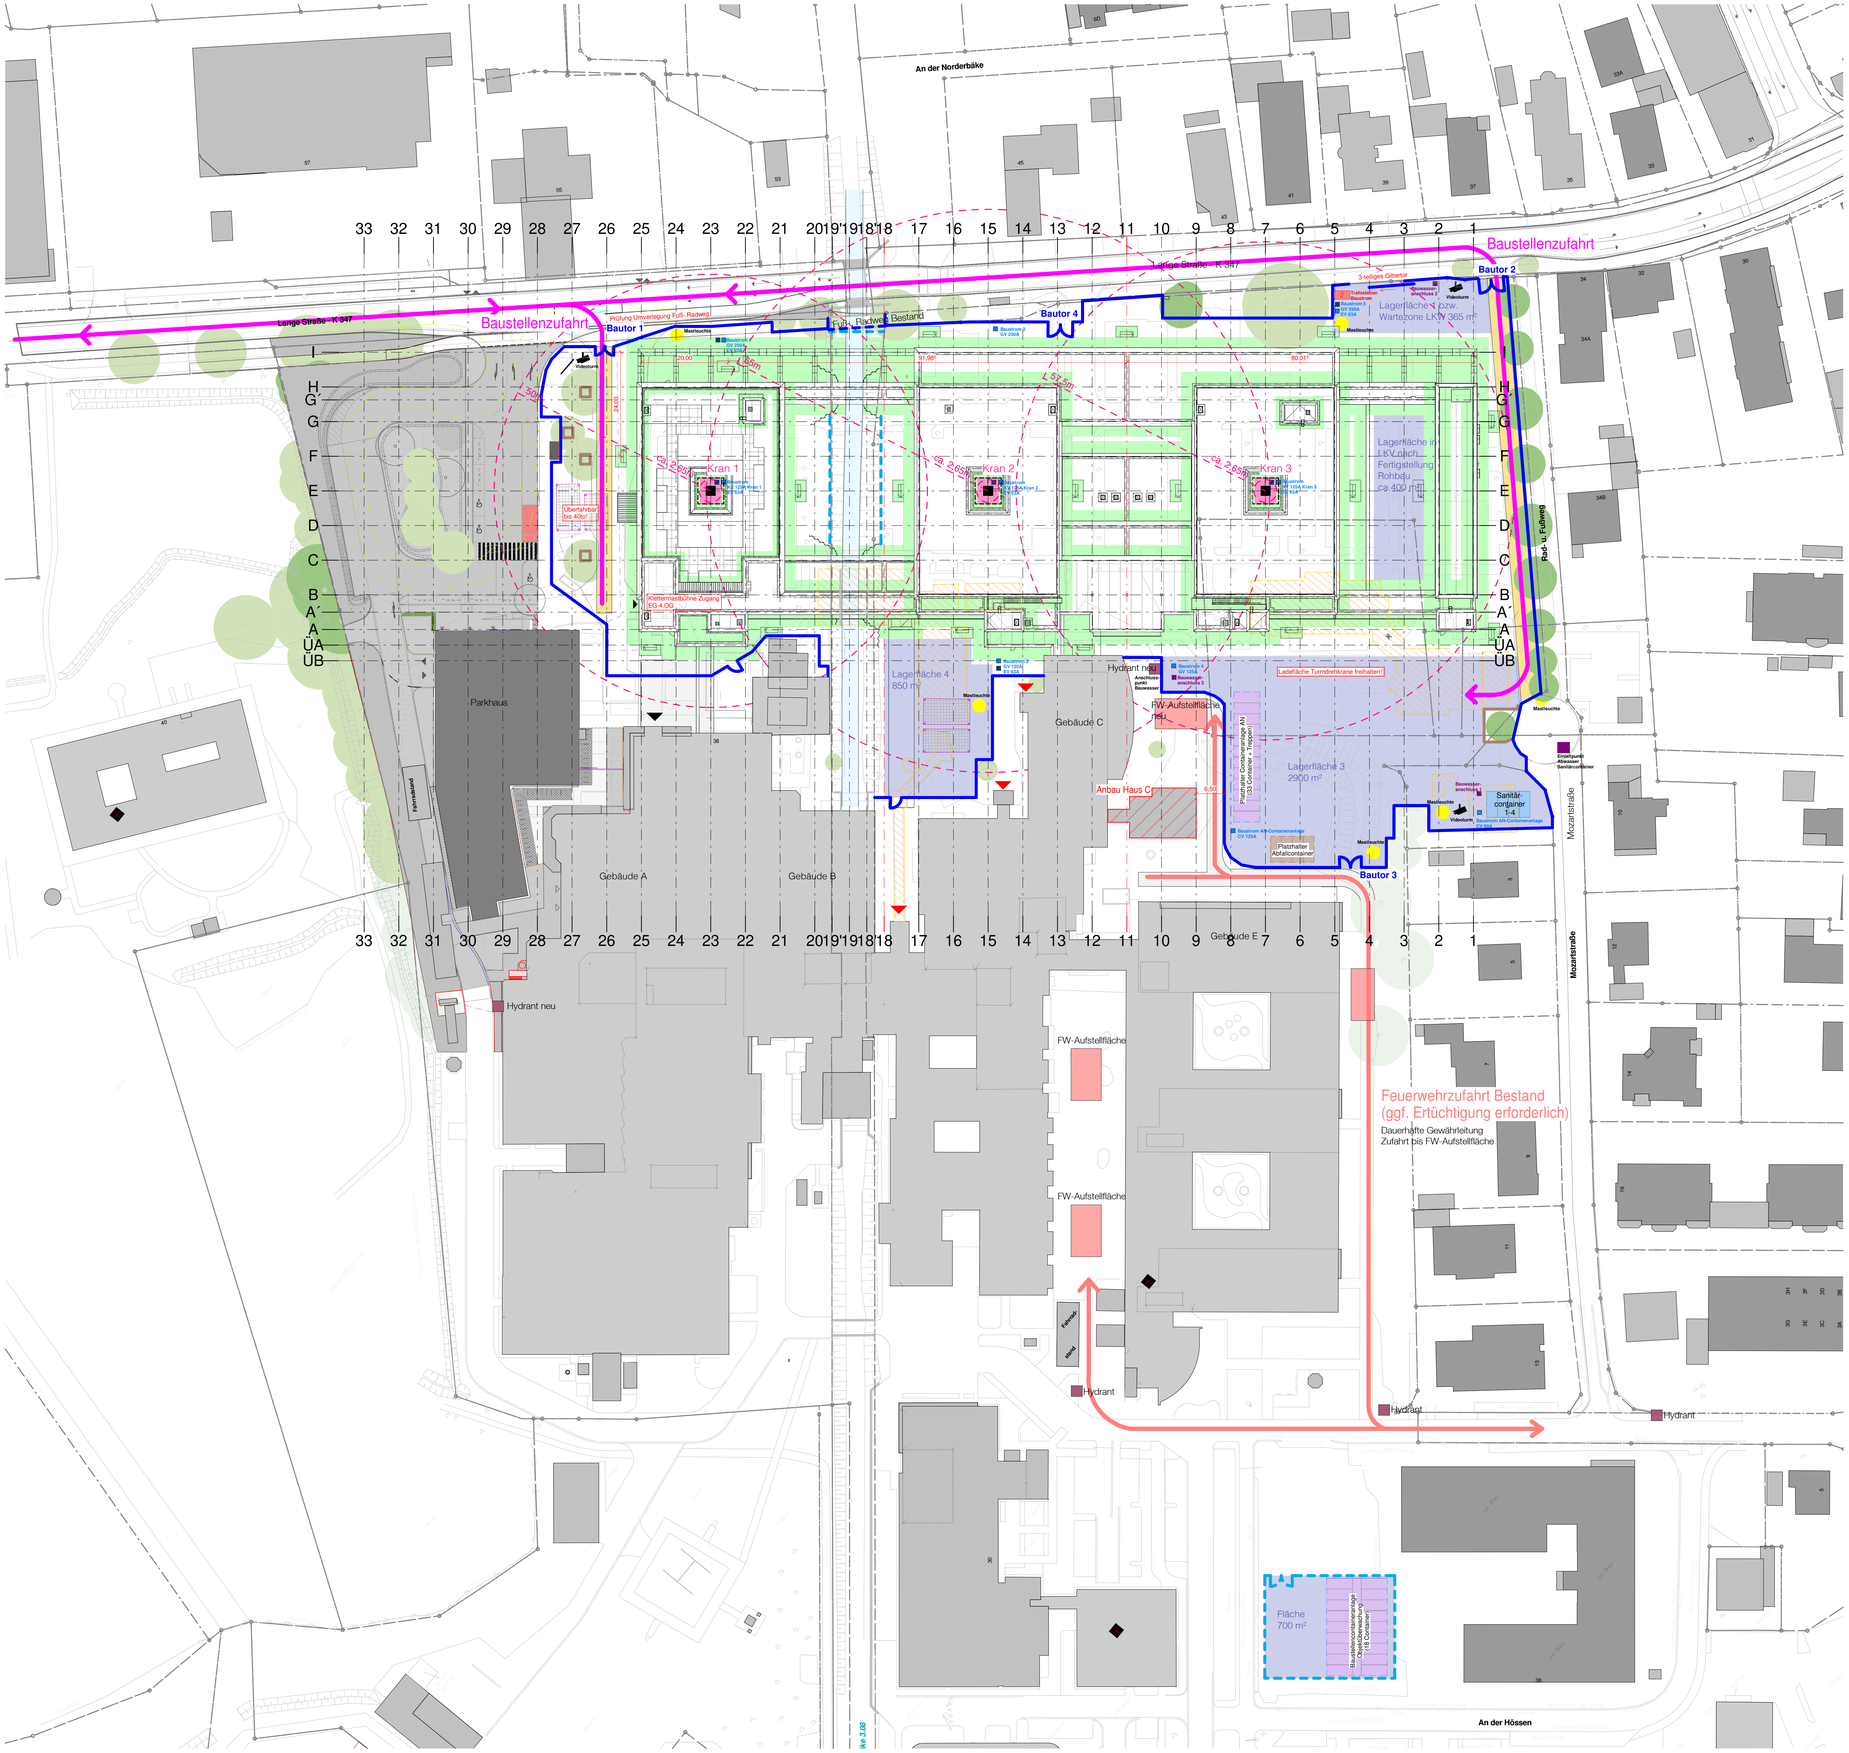


heinlewischer

- Bauzaun Holz / Gitter
- Bautor Holz
- Baumschutzzaun
- Baustelleneinrichtungsfläche (Baustoffe)
- Baustraße
- Kran (Kran 2,30 x 2,30 m, Kranfundament 6 x 6 m)
- Möglicher Standort Mobilkrane Fassade
- Hydrant
- FW-Aufstellfläche
- Transportwege Baustellenfahrzeuge
- Feuerwehrangriffsweg
- Erhalt Bestandsbaum
- Erhalt Bestandsbaum festgesetzt gem. B-Plan
- Erhalt Bestandsbaum außerhalb
- Notausgang
- Bestand (Vermesserplan)
- Gerüst-Aufstellfläche auf OK Gelände / Decke


Erstausgabe				00
Änderung	gefertigt	geprüft	Datum	Index

Diese Unterlage ist urheberrechtlich geschützt. Ihre Vervielfältigung, Mitteilung oder Überlassung an Dritte, sowie die Verwertung ohne unser schriftliches Einverständnis ist untersagt und verstößt gegen den Paragraphen 106 ff. UrhG, Paragraph 18 UWG sowie Paragraph 3 Absatz 6 VOB/B.

Plancode

BE-XX-1003-RB

Übersichtsplan

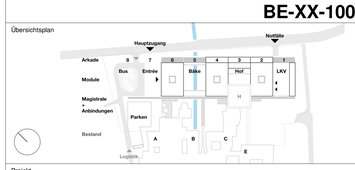

Projekt

Das Gesundheitsquartier im Ammerland
Neubau Klinikzentrum Westerstede

Planungsphase

Ausführungsplanung

Spezifikation / Gewerk

Hochbau

Planinhalt

Baustellenleitplan, Rohbau und Fassade

Plannummer

AMM-K-5-FAR-BE-XX-1003-RB-Baustellenleitplan_RohFAS_00.5

Erstversand	Maßstab	Index	Status
02.06.2026	1:500	00	freigegeben

Dateiname	Format	gefertigt	geprüft
AMM-K-5-FAR-XX-XX-XXXX-XX-BE_Baugrund_V0.V	1189 x 841 mm	am	jg/es

Bauherr
Landkreis Ammerland
Eigenbetrieb Immobilienbetreuung

Lange Straße 38
26655 Westerstede
+49 4488 503721
gesundheitsquartier@ammerland-klinik.de

Architekten
heinlewischer
Partnerschaft freier Architekten mbB
Gutenbergstraße 4
10587 Berlin
+49 30 399920-0
+49 30 399920-10
111-amm@heinlewischer.de

Logo AMK

ammerland klinik

Fachplaner

zur Kalkulation
VE 320 Fassade
09.12.2026