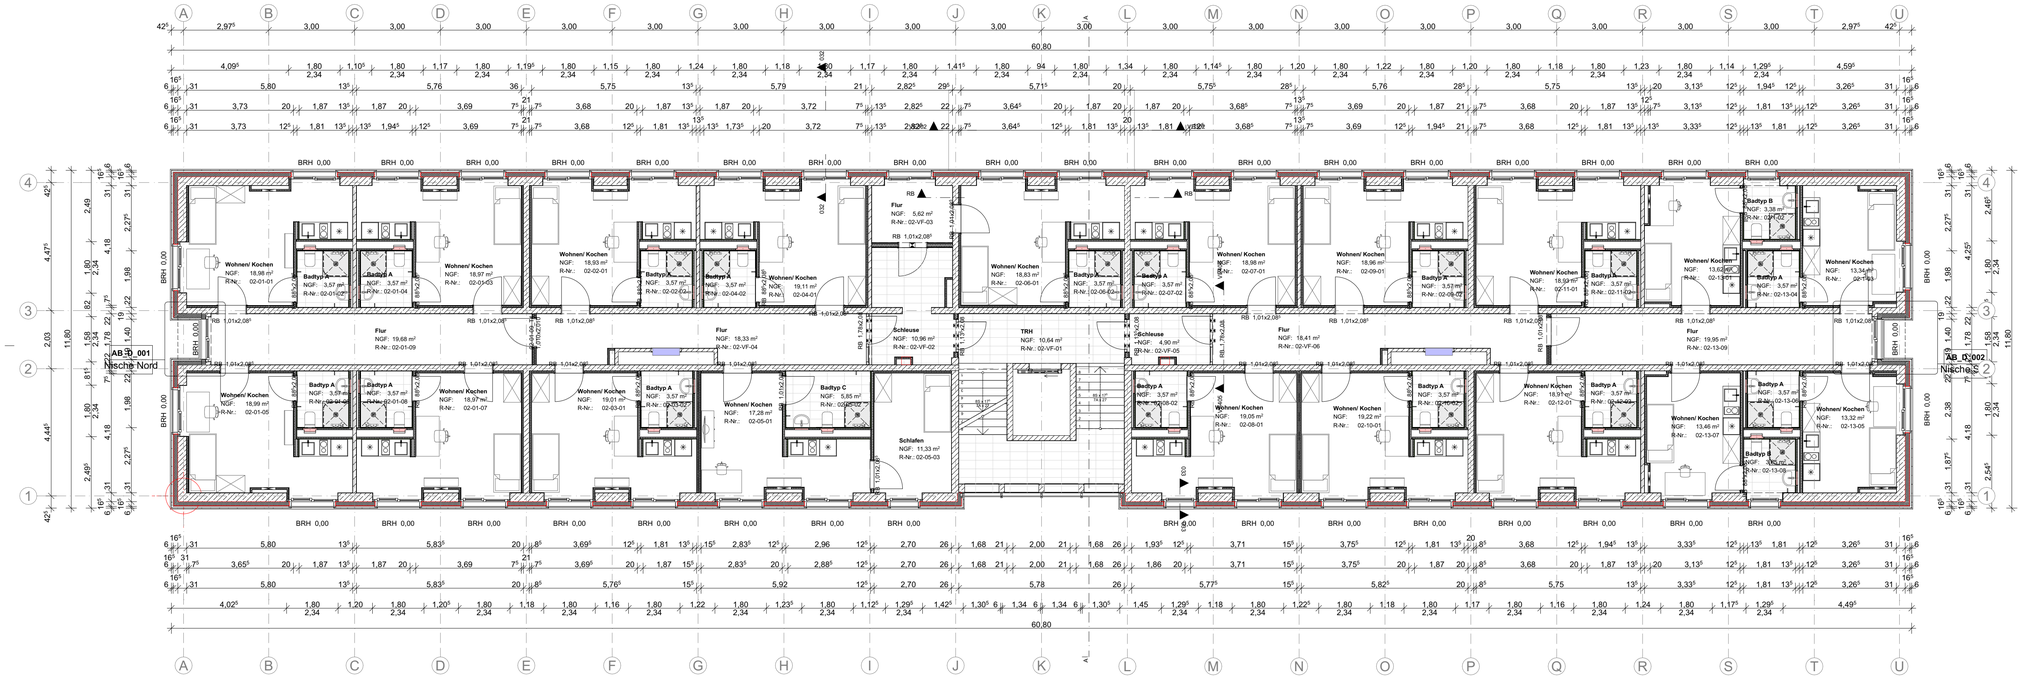


LEGENDE

LINIENTYPEN

allgemeine Ansichtskante		Regenwasserleitung	
verdeckte Kante		Schmutzwasserleitung	
Darstellung Abbruch		Trinkwasser Kalt	
Darstellung Neubau		Trinkwasser Warm	
Grundstücksgrenze		Zirkulation	
		Heizung Vorlauf	
		Heizung Rücklauf	

ABKÜRZUNGEN

Oberkante Fertigfußboden	OKFFB	Rauchschutztür	RS
Oberkante Rohdecke	OKRD	dichtschließende Tür	DS
Unterkante Rohdecke	UKRD	Unterzug	UZ
Normalhöhennull	NHN	Überzug	ÜZ
Trockenbau UA-Profil	UA	Nettogrundfläche	NGF

SCHRAFFUREN

Beton, Stahlbeton		Brettsperrholz	
Beton, Fertigteil		Kalksandstein	
Boden gewachsen		Porenbeton	
Dämmung, hart			
Dämmung, weich		Abstandsflächen	
Estrich		bauliche Anlagen (Bestand)	
Holz		Grundfläche	

SYMBOLE

OK Fertigbau		Bodendurchbruch/ Wandschlitz	
UK Fertigbau		Kernbohrung	
OK Rohbau		Höhenkote Grundriss	
UK Rohbau		Achsen	
Bäume Bestand		Bäume, Neu	

MASZE-GENERELL

SÄMTLICHE MASZE SIND VOM UNTERNEHMER AUF IHRE RICHTIGKEIT UND VOLLSTÄNDIGKEIT ZU PRÜFEN. DIE MASZE SIND AM BAU ZU KONTROLLIEREN, ABWEICHUNGEN SIND DEN ARCHITEKTEN SOFORT MITZUTEILEN.

TÜRMASZE/FENSTERMASZE

FALLS NICHTS VERMERKT GILT FÜR TÜREN BZW. FENSTER DIE HÖHENANGABE VON OK FERTIGBODEN BIS UK (ROHBAU).

LAGE

± 0,00 = 478.10 m ü. NHN = OK FERTIGBODEN ERDGESCHOSS

0982 | **Sanierung einer Studierendenwohnanlage**
Haus B - Wohnheim
Max-Planck-Ring 9 | 98693 Ilmenau

Studierendenwerk Thüringen, A.d.ö.R.
Philosophenweg 22 | 07743 Jena

Gemarkung: Ilmenau
Flurstück: 1433/25
Flur: 17

AUSFÜHRUNGSPLANUNG

M 1:100, Blattgröße 900/420

VE 316 Bauendreinigung

0982_A5_REI_G02_F00

Grundriss 2. Obergeschoss

ARCHITEKT	DATUM GEZEICHNET	08.06.2026
	INDEX F00	16.11.2026
STATIK	DATUM GEZEICHNET	
	INDEX	
TGA	DATUM GEZEICHNET	
	INDEX	
BRANDSCHUTZ	DATUM GEZEICHNET	
	INDEX	