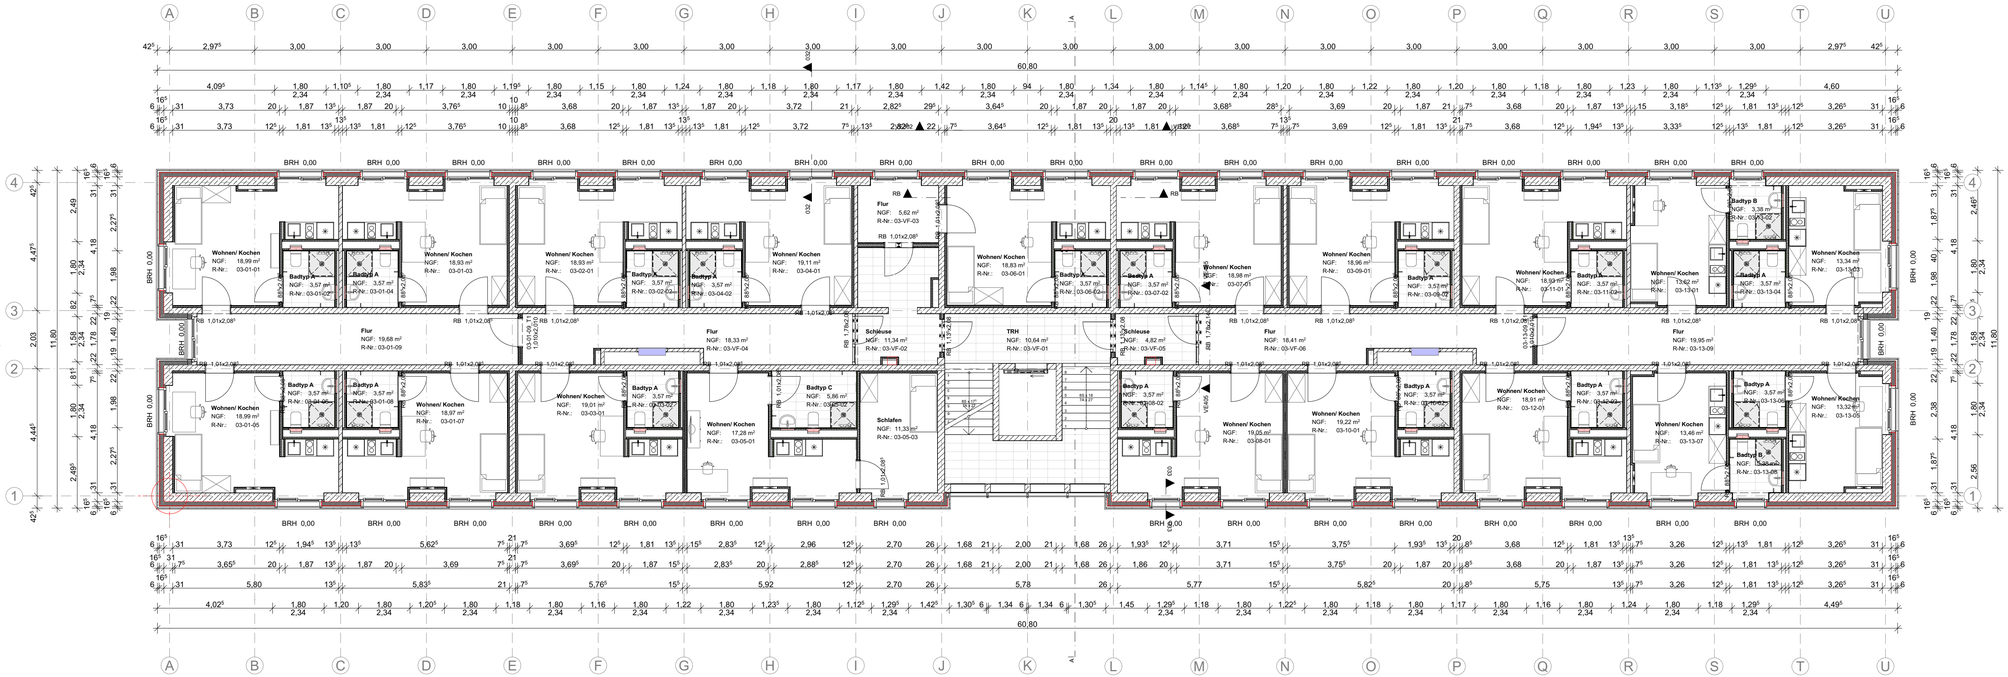


LEGENDE

LINIENTYPEN

- allgemeine Ansichtskante
- verdeckte Kante
- Darstellung Abbruch
- Darstellung Neubau
- Grundstücksgrenze
- Regenwasserleitung
- Schmutzwasserleitung
- Trinkwasser Kalt
- Trinkwasser Warm
- Zirkulation
- Heizung Vorlauf
- Heizung Rücklauf

ABKÜRZUNGEN

Oberkante Fertigfußboden	OKFFB	Rauchschutztür	RS
Oberkante Rohdecke	OKRD	dichtschließende Tür	DS
Unterkante Rohdecke	UKRD	Unterzug	UZ
Normalhöhennull	NHN	Überzug	ÜZ
Trockenbau UA-Profil	UA	Nettogrundfläche	NGF

SCHRAFFUREN

- Beton, Stahlbeton
- Beton, Fertigteil
- Boden gewachsen
- Dämmung, hart
- Dämmung, weich
- Estrich
- Holz
- Brettsperrholz
- Kalksandstein
- Porenbeton
- Abstandsflächen
- bauliche Anlagen (Bestand)
- Grundfläche

SYMBOLE

- OK Fertigbau
- UK Fertigbau
- OK Rohbau
- UK Rohbau
- Bäume Bestand
- Bodendurchbruch/ Wandschlitz
- Kernbohrung
- Höhenkote Grundriss
- Achsen
- Bäume, Neu

MASZE-GENERELL

SÄMTLICHE MASZE SIND VOM UNTERNEHMER AUF IHRE RICHTIGKEIT UND VOLLSTÄNDIGKEIT ZU PRÜFEN. DIE MASZE SIND AM BAU ZU KONTROLLIEREN, ABWEICHUNGEN SIND DEN ARCHITEKTEN SOFORT MITZUTEILEN.

TÜRMASZE/FENSTERMASZE

FALLS NICHTS VERMERKT GILT FÜR TÜREN BZW. FENSTER DIE HÖHENANGABE VON OK FERTIGBODEN BIS UK (ROHBAU).

LAGE

± 0,00 = 478.10 m ü. NHN = OK FERTIGBODEN ERDGESCHOSS

N

0982 | **Sanierung einer Studierendenwohnanlage**
Haus B - Wohnheim
Max-Planck-Ring 9 | 98693 Ilmenau

Studierendenwerk Thüringen, A.d.ö.R.
Philosophenweg 22 | 07743 Jena

Gemarkung: Ilmenau
Flurstück: 1433/25
Flur: 17

AUSFÜHRUNGSPLANUNG
VE 316 Bauendreinigung
0982_A5_REI_G03_F00
Grundriss 3. Obergeschoss

M 1:100, Blattgröße 900/420

ARCHITEKT	DATUM	08.06.2026
	GEZEICHNET	
	INDEX F00	16.11.2026
STATIK	DATUM	
	GEZEICHNET	
	INDEX	
TGA	DATUM	
	GEZEICHNET	
	INDEX	
BRANDSCHUTZ	DATUM	
	GEZEICHNET	
	INDEX	