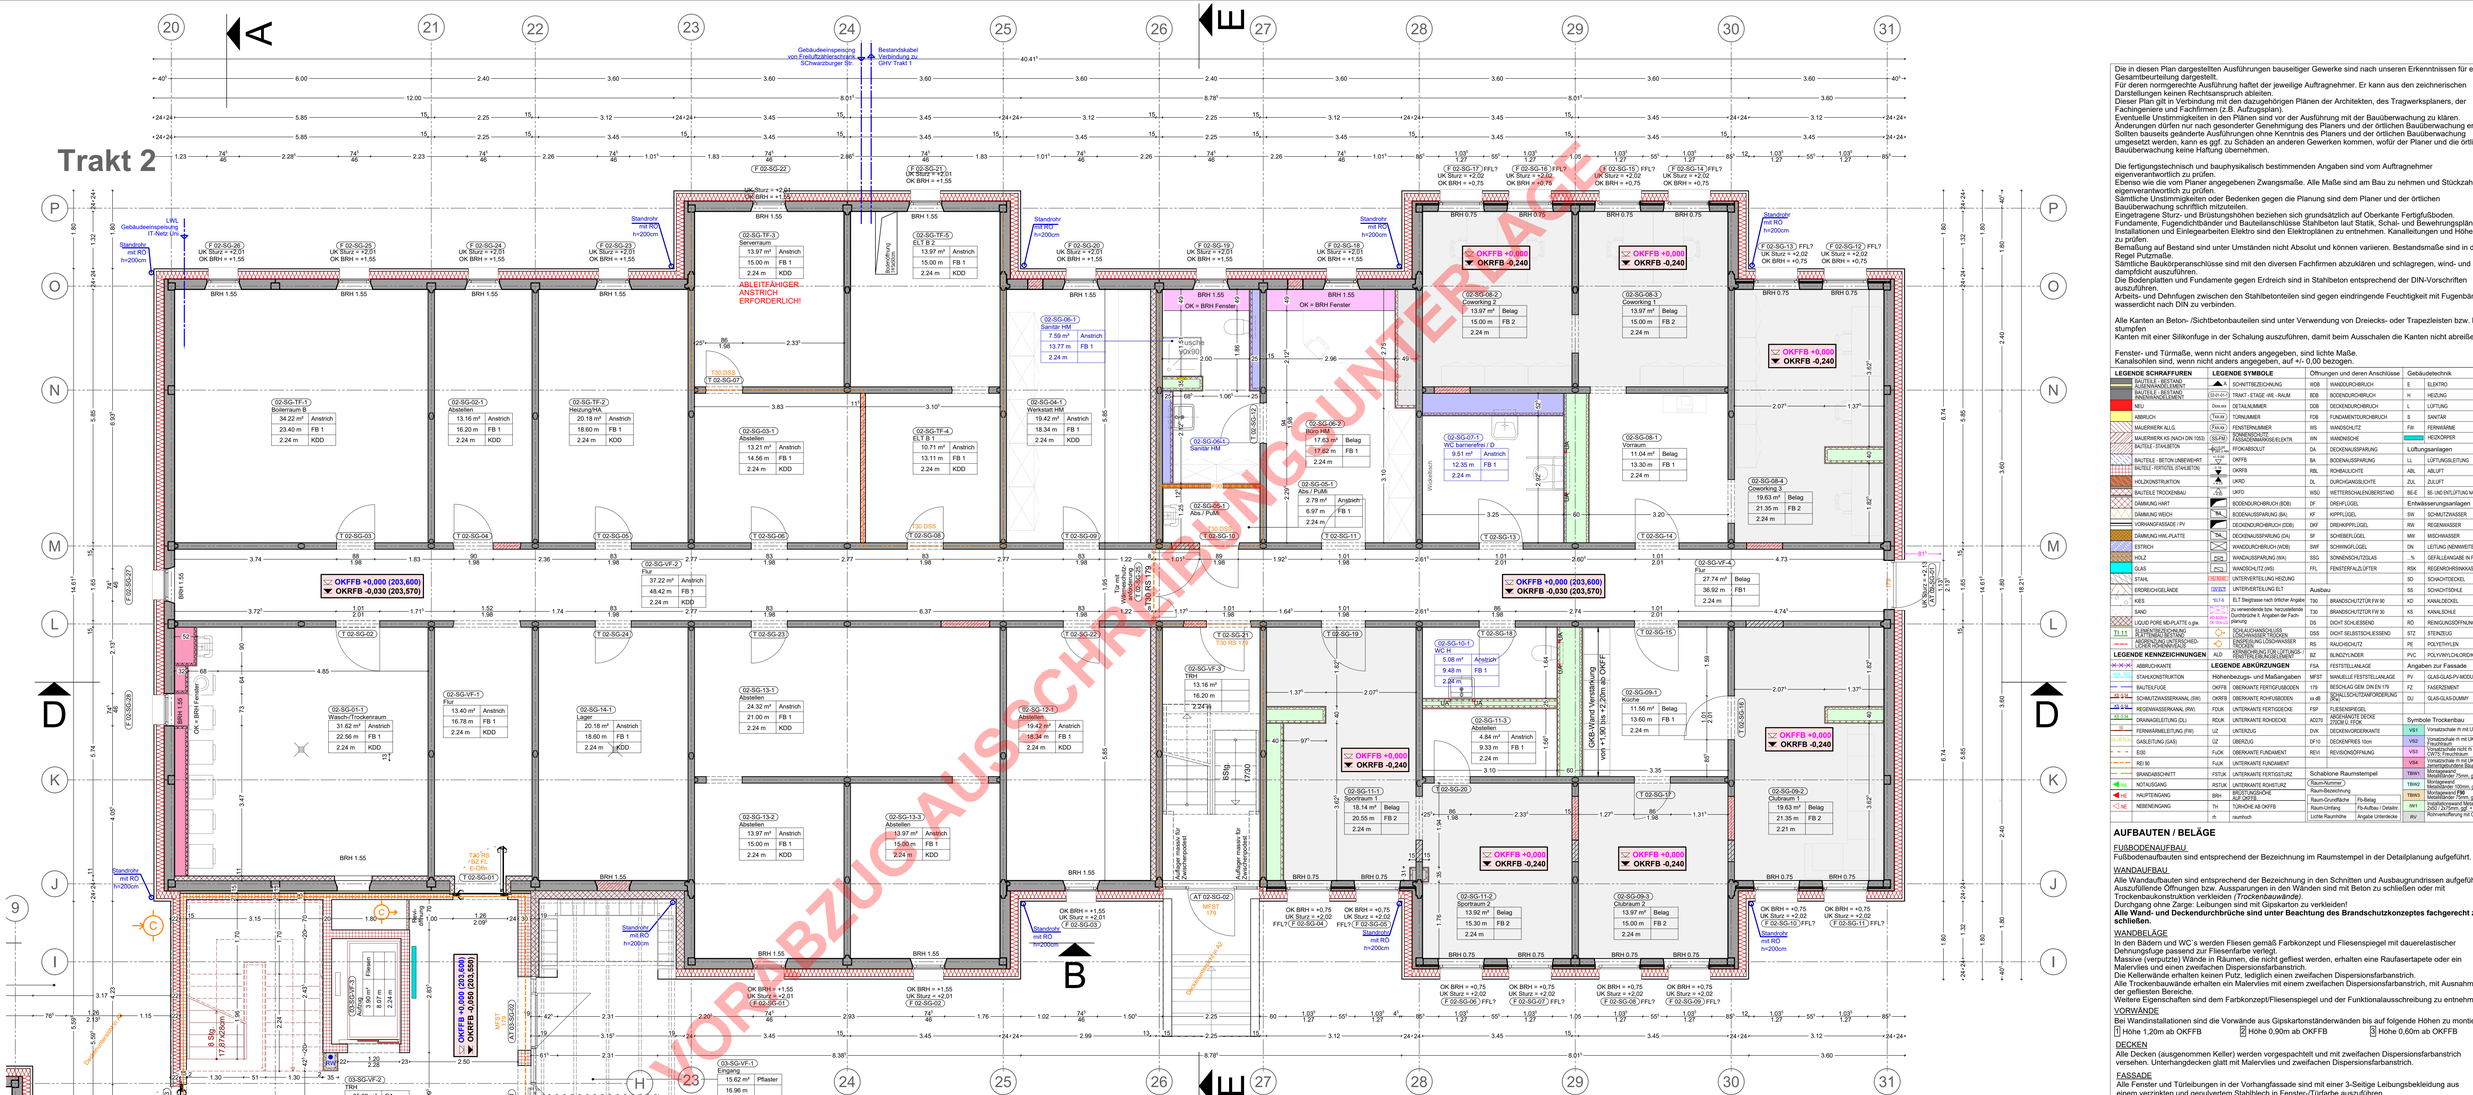
Trakt 2
A
B
D
E
Gebäudeeinspeisung von Freiluftsteuerschrank SChwarzburger Str.
Bestandskabel Verbindung zu GHV Trakt 1
LWL Gebäudeeinspeisung IT-Netz LWL
Standrohr mit RO h=200cm
Standrohr mit RO h=200cm
Standrohr mit RO h=200cm
Standrohr mit RO h=200cm
Standrohr mit RO h=200cm
Standrohr mit RO h=200cm
Standrohr mit RO h=200cm
ABLEITFÄHIGER ANSTRICH ERFORDERLICH!
OKFFB +0,000 (203,600)
OKRFB -0,030 (203,570)
OKFFB +0,000 (203,600)
OKRFB -0,030 (203,570)
OKFFB +0,000
OKRFB -0,240
Dachrinne
Fallrohr
Dachrinne
Fallrohr
Dachrinne
Fallrohr