Trakt 1

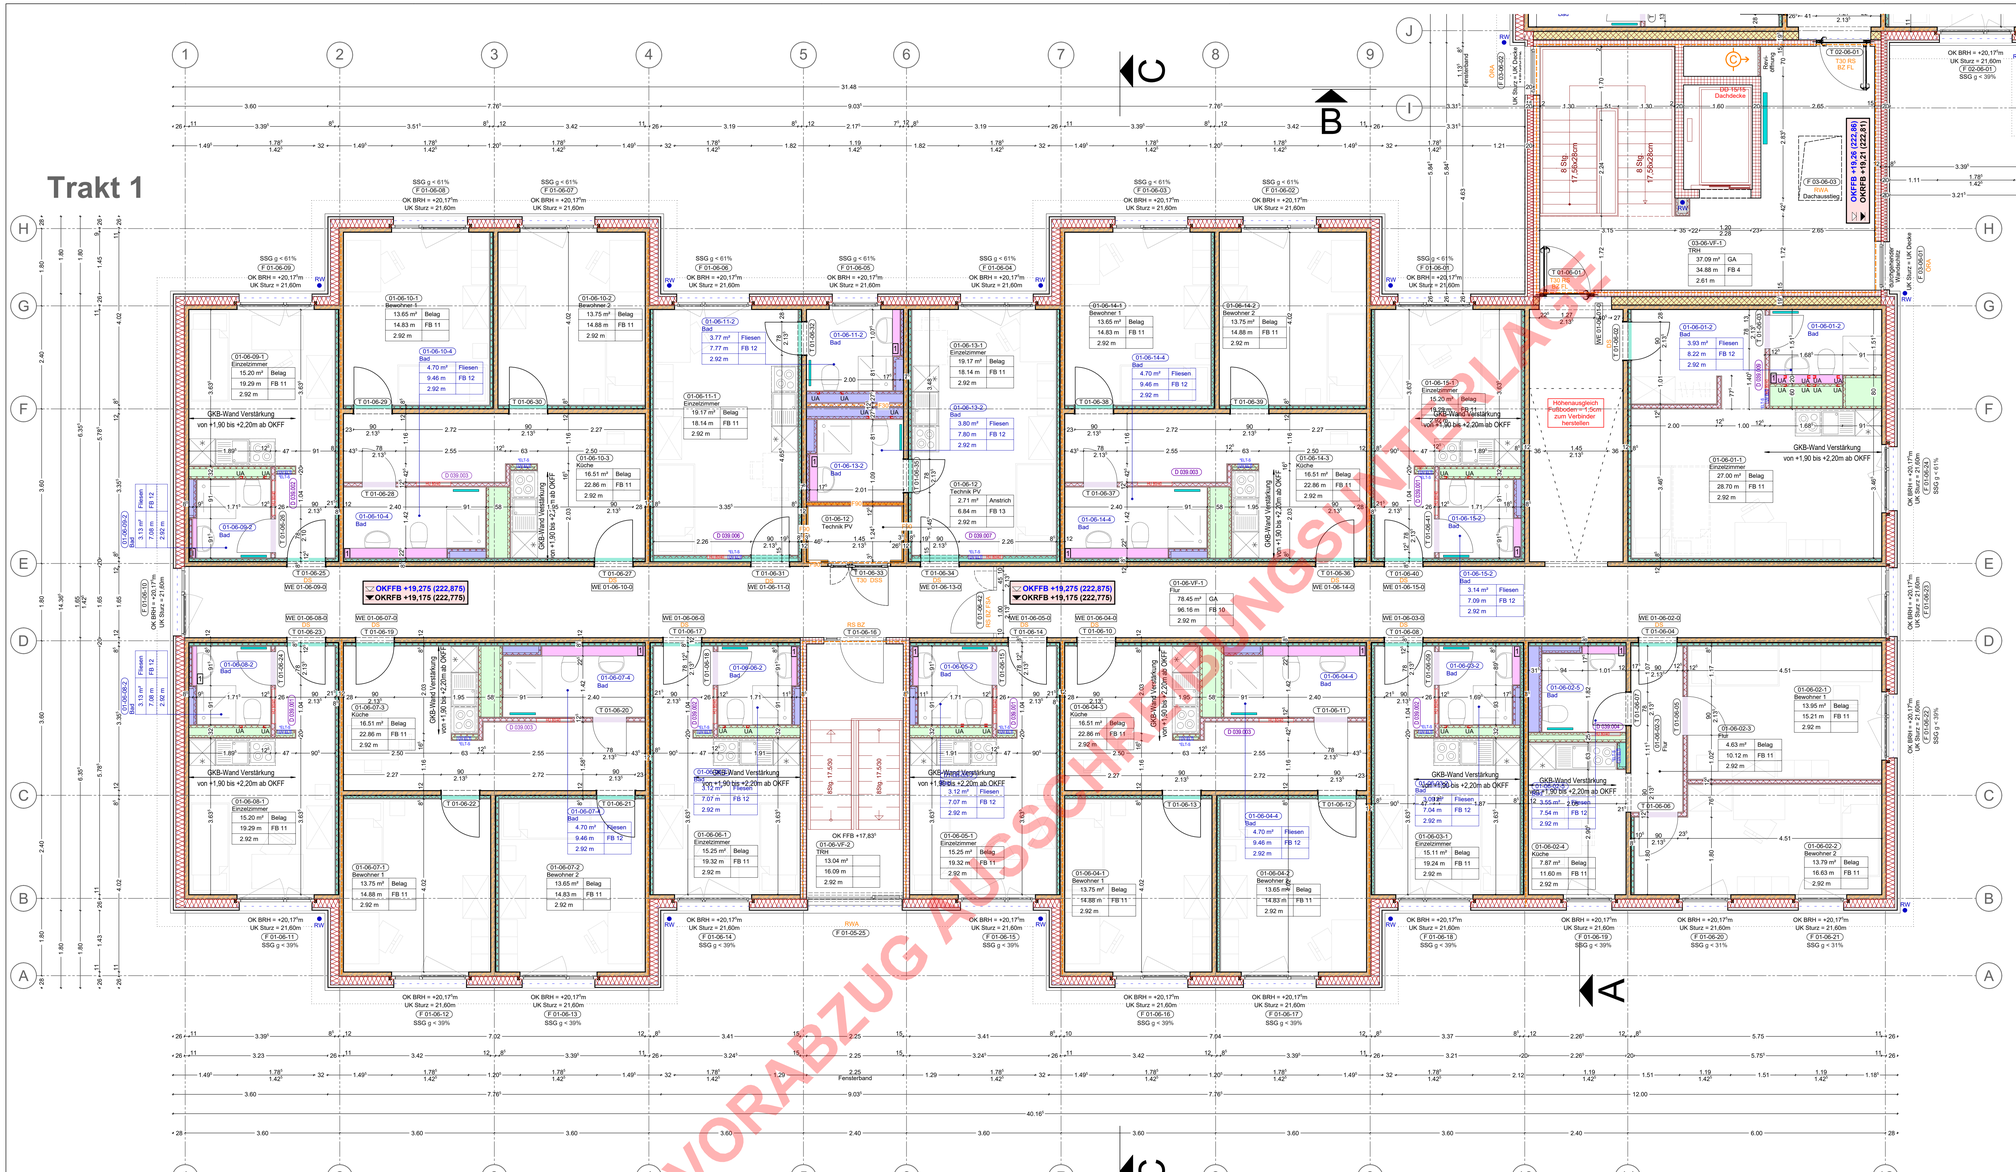
OKFFB +19,275 (222,875)
OKRFB +19,175 (222,775)
OKFFB +19,25 (222,85)
OKRFB +19,21 (222,81)
OKFFB +19,275 (222,875)
OKRFB +19,175 (222,775)
OKFFB +19,275 (222,875)
OKRFB +19,175 (222,775)
OKFFB +17,83*
OKFFB +19,275 (222,875)
OKRFB +19,175 (222,775)
GKB-Wand Verstärkung von +1,90 bis +2,20m ab OKFF
Höhenausgleich Fußboden +-5cm zum Verbinder herstellen
GKB-Wand Verstärkung von +1,90 bis +2,20m ab OKFF
SSG ≤ 61%
SSG ≤ 39%
OK BRH = +20,17m
UK Sturz = 21,60m
OK BRH = +20,17m
UK Sturz = 21,60m
OK BRH = +20,17m
UK Sturz = 21,60m