


Trakt 2

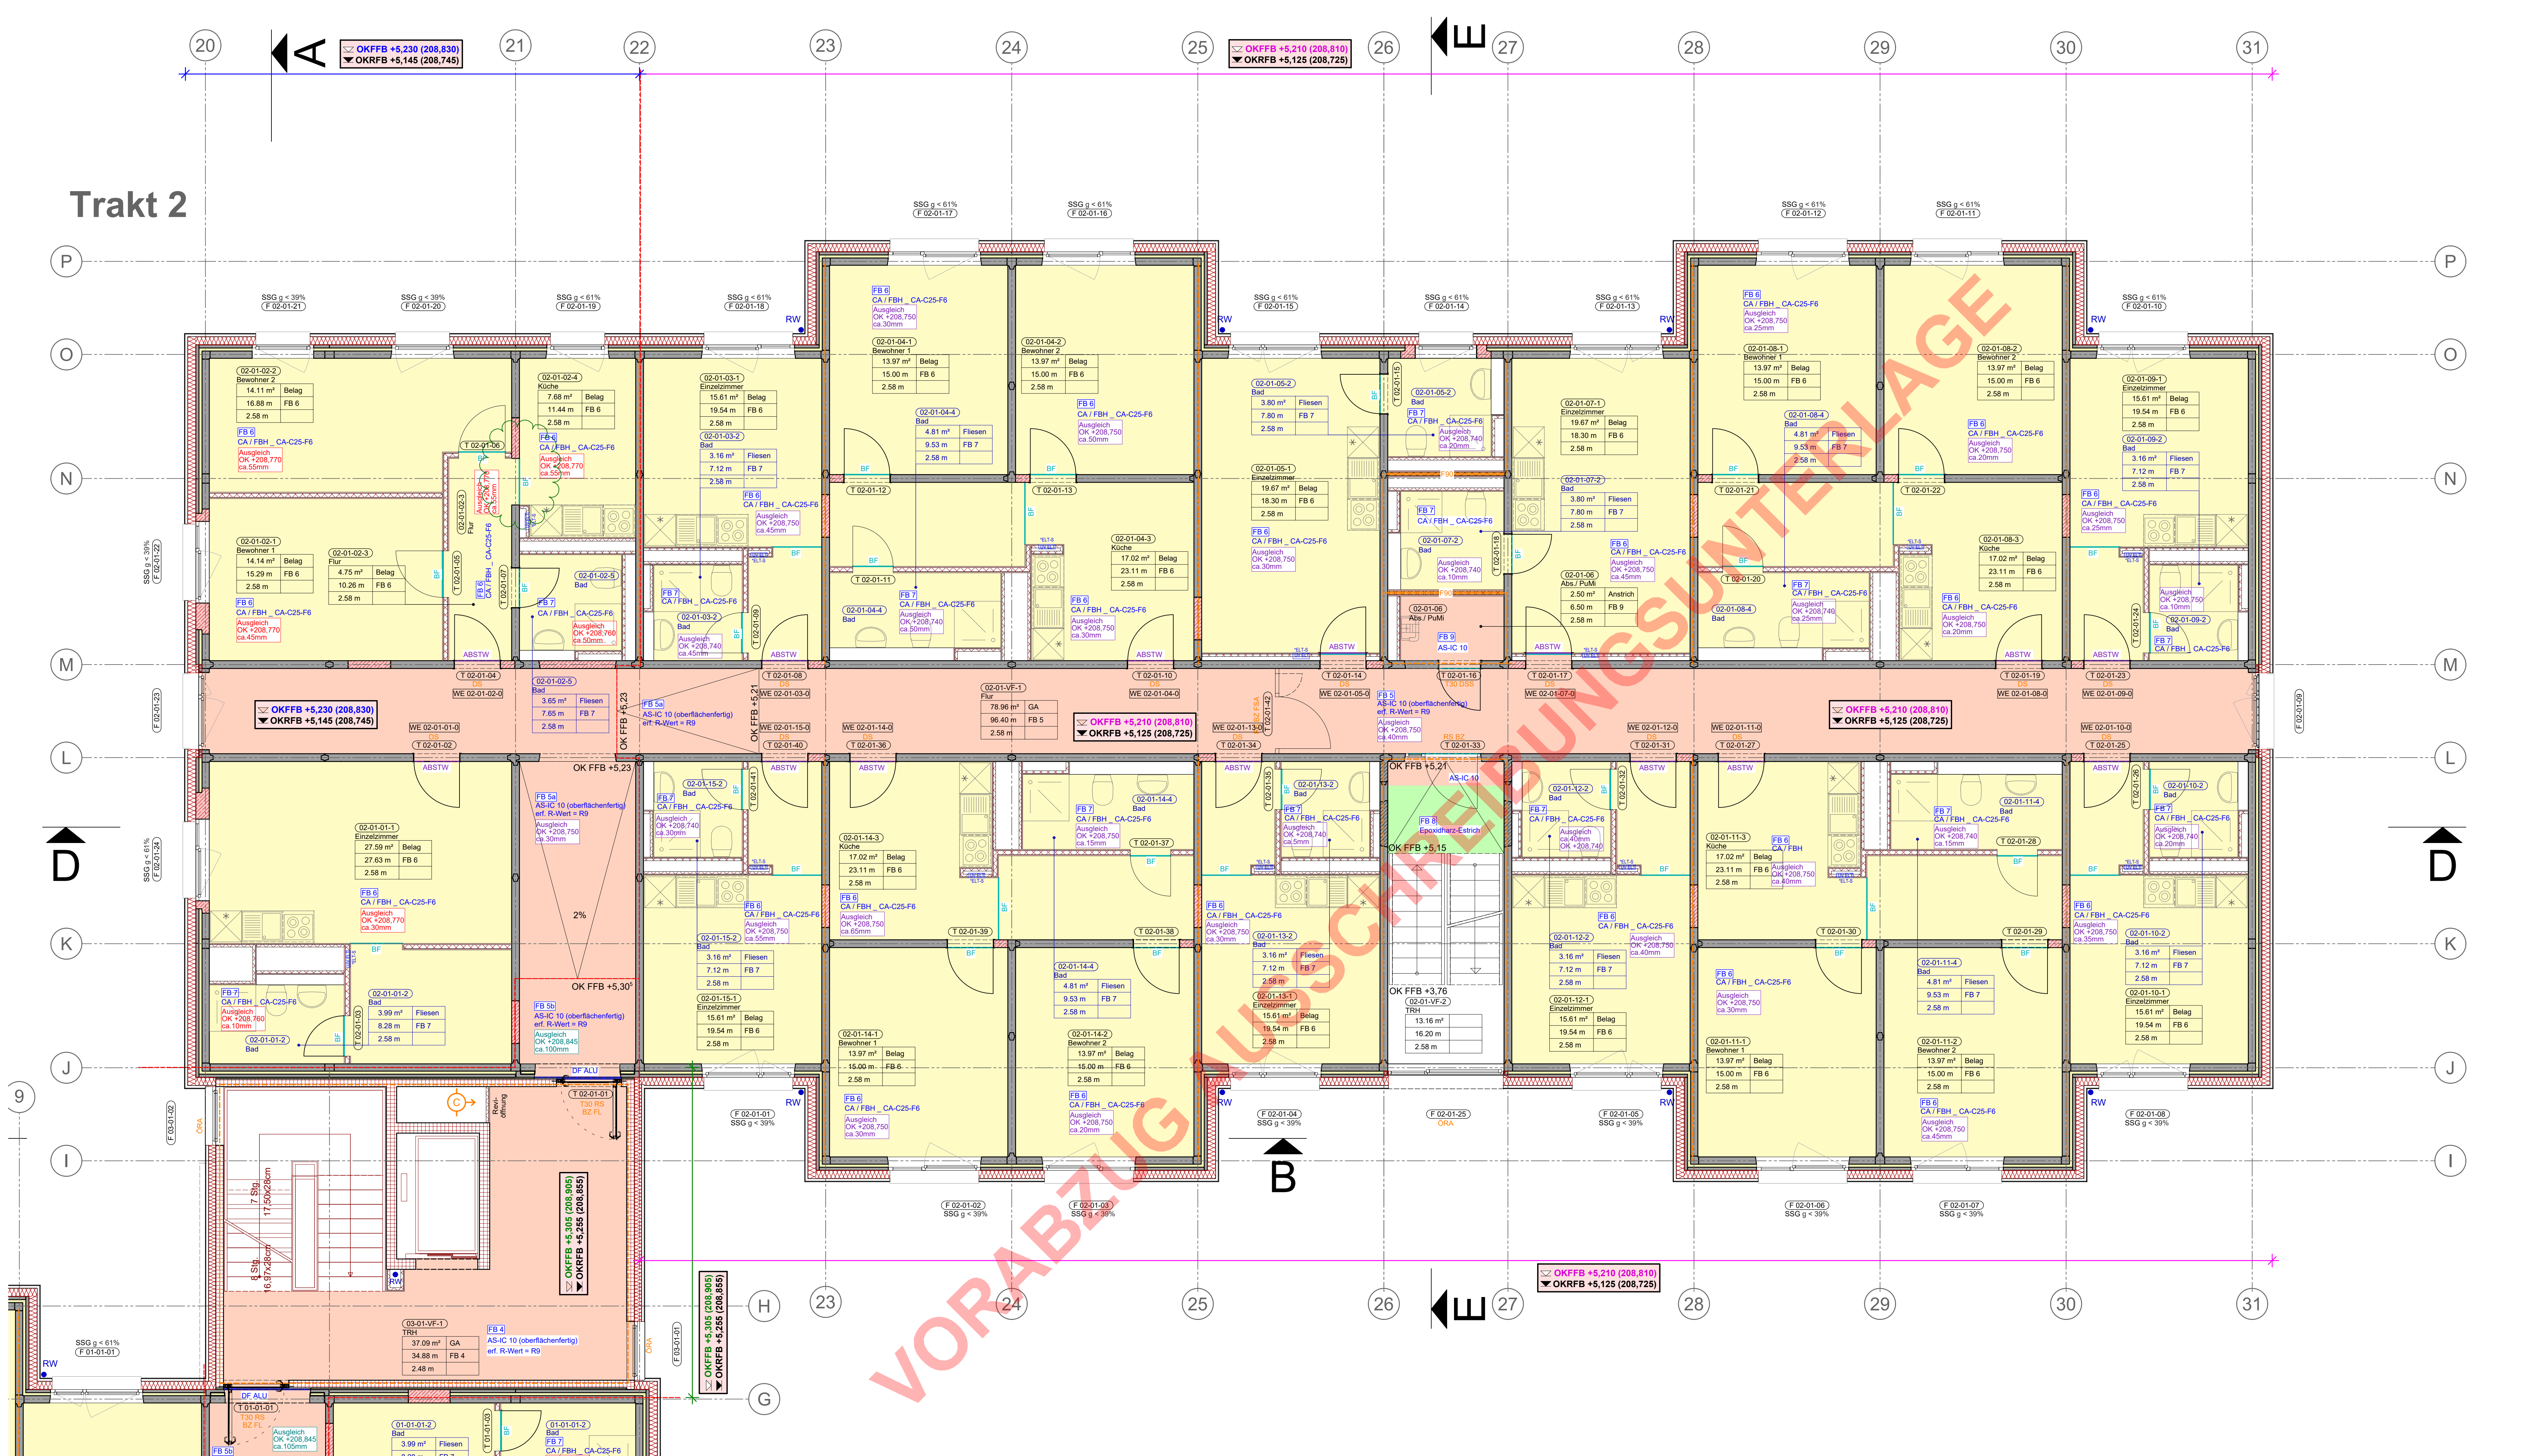

	Verbundstrich (ZE)		Dehnfugenprofil Aluminium (DF ALU)
	Gussasphaltestrich (GA)		Abschlusswinkel Edelstahl (AW V2A)
	Calciumanhydritestrich (CA)		Abstellwinkel
	Epoxidharzestrich (EP)		Bewegungsfugenprofil

Die in diesen Plan dargestellten Ausführungen bauseitiger Gewerke sind nach unseren Erkenntnissen für eine Gesamtbeurteilung dargestellt. Für deren normgerechte Ausführung haftet der jeweilige Auftragnehmer. Er kann aus den zeichnerischen Darstellungen keinen Rechtsanspruch ableiten. Dieser Plan gilt in Verbindung mit den dazugehörigen Plänen der Architekten, des Tragwerksplaners, der Fachingenieure und Fachfirmen (z.B. Aufzugsplan). Eventuelle Unstimmigkeiten in den Plänen sind vor der Ausführung mit der Baubehörde zu klären. Änderungen dürfen nur nach gesondelter Genehmigung des Planers und der örtlichen Baubehörde erfolgen. Sollten bauseitige geänderte Ausführungen ohne Kenntnis des Planers und der örtlichen Baubehörde umgesetzt werden, kann es ggf. zu Schäden an anderen Gewerken kommen, wofür der Planer und die örtliche Baubehörde keine Haftung übernehmen.

Die fertigungstechnisch und bauphysikalisch bestimmten Angaben sind vom Auftragnehmer eigenverantwortlich zu prüfen. Ebenso wie die vom Planer angegebenen Zwangsmaße. Alle Maße sind am Bau zu nehmen und Stückzahlen Baubehörde schriftlich mitzuteilen. Sämtliche Umstimmigkeiten oder Bedenken gegen die Planung sind dem Planer und der örtlichen Baubehörde schriftlich mitzuteilen. Eingetragene Sturz- und Brüstungshöhen beziehen sich grundsätzlich auf Oberkante Fertigfußboden. Fundamente, Fundamentbalken und Bauteile sind statisch, Schal- und Bewehrungspläne. Installationen und Einbauelemente sind den Elektroplänen zu entnehmen. Kanalisierungen und Höhen sind zu prüfen. Benennung auf Bestand sind unter Umständen nicht Absolut und können variieren. Bestandsmaße sind in der Regel Putzmaße. Sämtliche Baukörperanschlüsse sind mit den diversen Fachfirmen abzuklären und schlagengen, wind- und dämmungsfähig auszuführen. Die Bodenplatten und Fundamente gegen Erdreich sind in Stahlbeton entsprechend der DIN-Vorschriften auszuführen. Arbeits- und Dehnungen zwischen den Stahlbetonteilen sind gegen eindringende Feuchtigkeit mit Fugenbändern wasserdicht nach DIN zu verbinden.

Alle Kanten an Beton-/Stahlbetonteilen sind unter Verwendung von Dreiecks- oder Trapezleisten bzw. bei stumpfen Kanten mit einer Silikonfuge in der Schalung auszuführen, damit beim Ausschalen die Kanten nicht abreißen. Fenster- und Türmaße, wenn nicht anders angegeben, sind lichte Maße. Kanalschlüsse sind, wenn nicht anders angegeben, auf +/- 0,00 bezogen.

Türen- und Türumläufe, wenn nicht anders angegeben, sind leichte Maße.		Kanalanschlüsse sind, wenn nicht anders angegeben, auf +/- 0,00 bezogen.	
LEGENDE SCHRÄFFUREN		LEGENDE SYMBOLE	
	MAUERWERK NACH DIN 1053		WANDDURCHBRUCH MIT ISOLIERUNG
	MAUERWERK NACH DIN 1053		WANDDURCHBRUCH MIT ISOLIERUNG
