




Die in diesen Plan dargestellten Ausführungen bauseitiger Gewerke sind nach unseren Erkenntnissen für eine Gesamtbeurteilung dargestellt.
Für deren normgerechte Ausführung haftet der jeweilige Auftragnehmer. Er kann aus den zeichnerischen Darstellungen keinen Rechtsanspruch ableiten.
Dieser Plan gilt in Verbindung mit den dazugehörigen Plänen der Architekten, des Tragwerksplaners, der Fachingenieure und Fachfirmen (z.B. Aufzugsplan).
Eventuelle Unstimmigkeiten in den Plänen sind vor der Ausführung mit der Baubewachung zu klären.
Änderungen dürfen nur nach gesonderter Genehmigung des Planers und der örtlichen Baubewachung erfolgen.
Sollten bauseits geänderte Ausführungen ohne Kenntnis des Planers und der örtlichen Baubewachung umgesetzt werden, kann es ggf. zu Schäden an anderen Gewerken kommen, wofür der Planer und die örtliche Baubewachung keine Haftung übernehmen.

Die fertigungstechnisch und bauphysikalisch bestimmenden Angaben sind vom Auftragnehmer eigenverantwortlich zu prüfen.
Ebenso wie die vom Planer angegebenen Zwangsmaße. Alle Maße sind am Bau zu nehmen und Stückzahlen eigenverantwortlich zu prüfen.
Sämtliche Unstimmigkeiten oder Bedenken gegen die Planung sind dem Planer und der örtlichen Baubewachung schriftlich mitzuteilen.
Eingetragene Sturz- und Brüstungshöhen beziehen sich grundsätzlich auf Oberkante Fertigfußboden.
Fundamente, Fugendichtheiten und Bauteilschlüsse Stahlbeton laut Statik, Schal- und Bewehrungsplänen.
Installationen und Einlegearbeiten Elektro sind den Elektroplänen zu entnehmen. Kanaleitungen und Höhen sind zu prüfen.
Bemalung auf Bestand sind unter Umständen nicht Absolut und können variieren. Bestandsmaße sind in der Regel Putzmaße.
Sämtliche Baukörperanschlüsse sind mit den diversen Fachfirmen abzuklären und schlagragren, wind- und dampfticht auszuführen.
Die Bodenplatten und Fundamente gegen Erdreich sind in Stahlbeton entsprechend der DIN-Vorschriften auszuführen.
Arbeits- und Dehnfugen zwischen den Stahlbetonteilen sind gegen eindringende Feuchtigkeit mit Fugenbändern wasserdicht nach DIN zu verbinden.

Alle Kanten an Beton-/Stahlbetonbauteilen sind unter Verwendung von Dreiecks- oder Trapezleisten bzw. bei stumpfen Kanten mit einer Silikonfuge in der Schalung auszuführen, damit beim Ausschalen die Kanten nicht abreißen.

Fenster- und Turmaße, wenn nicht anders angegeben, sind lichte Maße.
Kanalschalen sind, wenn nicht anders angegeben, auf +/- 0.00 bezogen.

LEGENDE SCHRÄFFUREN		LEGENDE SYMBOLE		Öffnungen und deren Anschlüsse		Gebäudetechnik	
BAUTEILE: BETON		▲ A SCHNITTZEICHNUNG		WB8 WANDBOHRSCHROB		E ELEKTRO	
BAUTEILE: STÄHLBETON		▲ B PRÄT - ETAGE - WE - RAUM		B08 BODENBOHRSCHROB		H HEIZUNG	
BAUTEILE: STÄHLBETON		▲ C BETONKAMMER		D08 DÜBELBOHRSCHROB		L LÜFTUNG	
BAUTEILE: STÄHLBETON		▲ D TÜRMEN		F08 FUNDAMENTBOHRSCHROB		S SANITÄR	
BAUTEILE: STÄHLBETON		▲ E FENSTERKAMMER		W5 WANDSCHUTZ		FW FERNWÄRME	
BAUTEILE: STÄHLBETON		▲ F SONNENSCHUTZ		W5 WANDSCHUTZ		HW HEIZKÖRPER	
BAUTEILE: STÄHLBETON		▲ G SONNENSCHUTZ		W5 WANDSCHUTZ		LL LÜFTUNGSLEITUNG	
BAUTEILE: STÄHLBETON		▲ H SONNENSCHUTZ		W5 WANDSCHUTZ		LL LÜFTUNGSLEITUNG	
BAUTEILE: STÄHLBETON		▲ I SONNENSCHUTZ		W5 WANDSCHUTZ		LL LÜFTUNGSLEITUNG	
BAUTEILE: STÄHLBETON		▲ BA SONNENSCHUTZ		W5 WANDSCHUTZ		LL LÜFTUNGSLEITUNG	
BAUTEILE: STÄHLBETON		▲ BB SONNENSCHUTZ		W5 WANDSCHUTZ		LL LÜFTUNGSLEITUNG	
BAUTEILE: STÄHLBETON		▲ BC SONNENSCHUTZ		W5 WANDSCHUTZ		LL LÜFTUNGSLEITUNG	
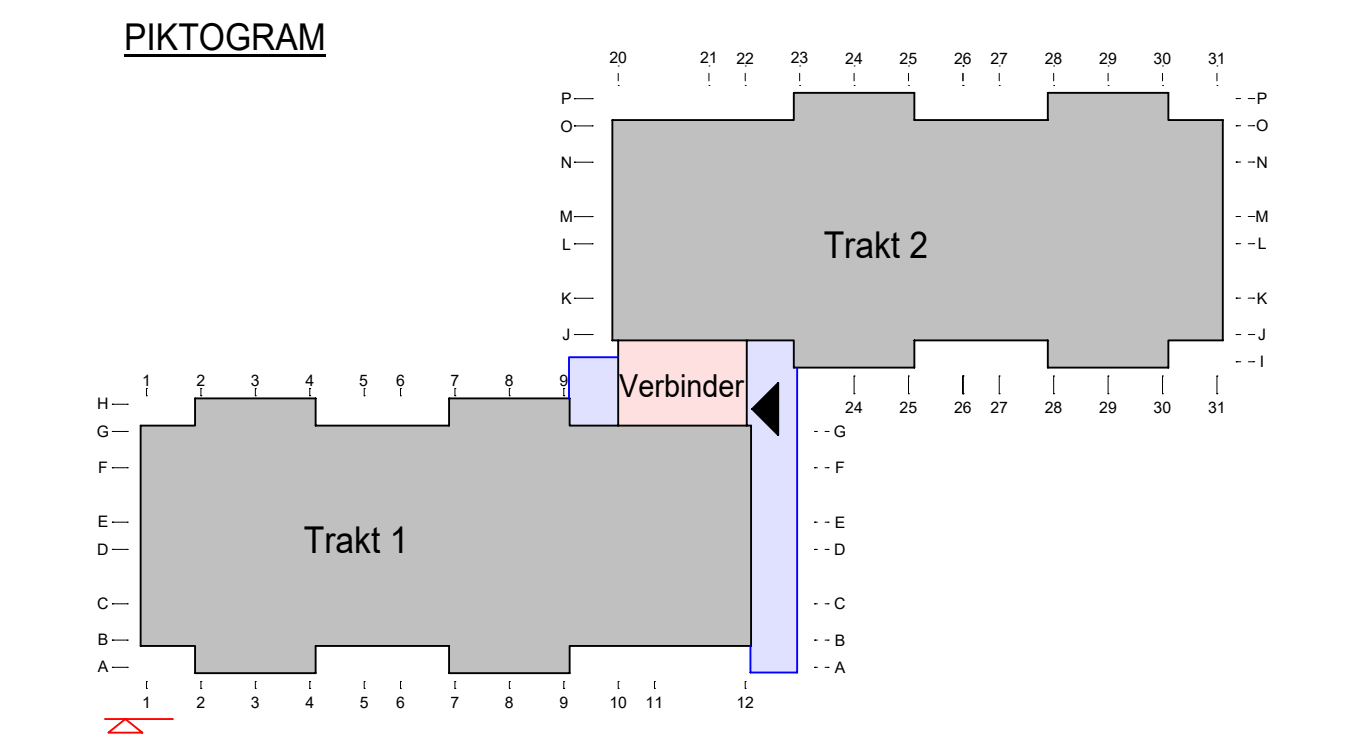

Höhenbezug: ±0,00 m OKFF Etage -01 = 203,60 m NHN

Bauherr	Studierendenwerk Thüringen Anstalt des öffentlichen Rechts Philosophenweg 22 07743 Jena	studierendenwerk thüringen sozial - modern - vielfältig
Baumaßnahme	Umbau, Sanierung und Erweiterung eines Wohnhauses für Studierende 99089 Erfurt, Plauener Weg 8	
Plan	- AUSBAU FASSADE (VHF/VP) - TRAKT 1 - ANSICHT 1 (SÜD)	
Plan - Nr.	445_5_AR_AN_S_T1_223	Maßstab: M 1:50
Phase	AUSFÜHRUNGSPLANUNG	gez. NKIEB 04.07.25 gez. NK 23.02.26
Aufgestellt		ARCH