


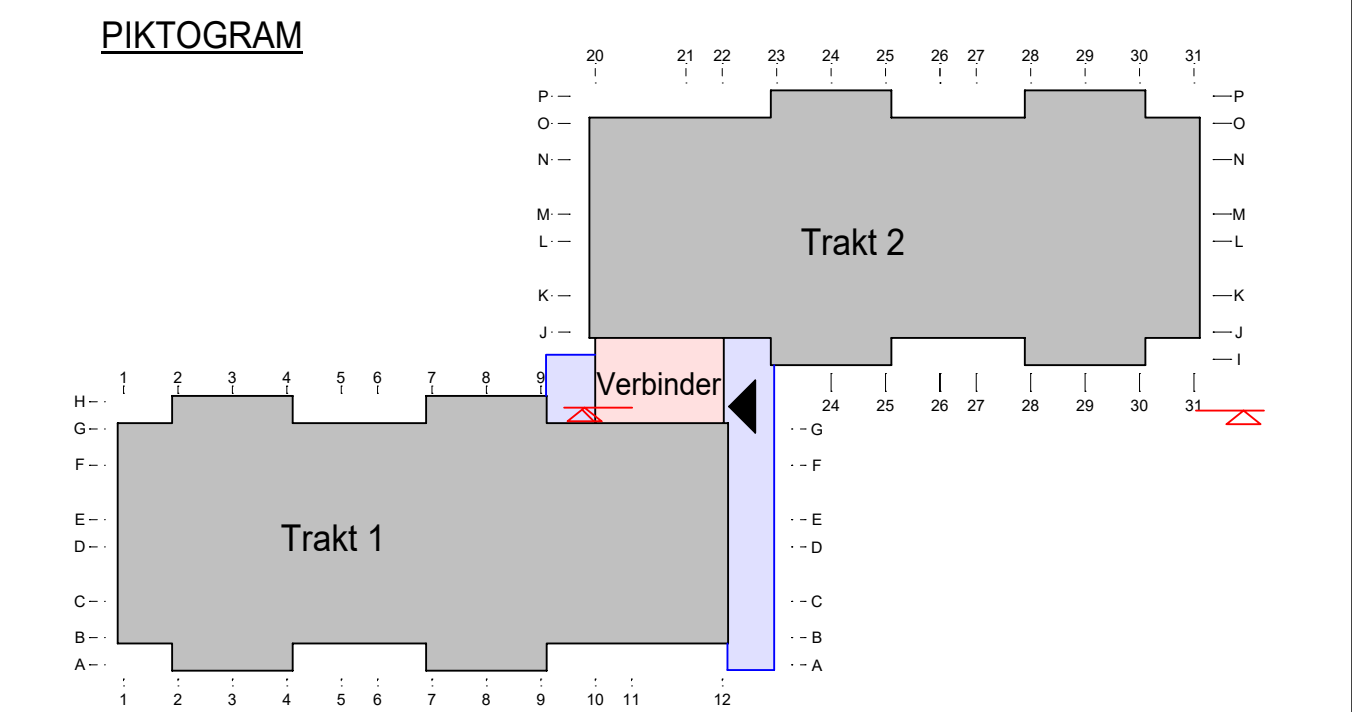

Bauherr	Studierendenwerk Thüringen Anstalt des öffentlichen Rechts Philosophenweg 22 07743 Jena	 studierendenwerk thüringen sozial - modern - vielfältig
Baumaßnahme	Umbau, Sanierung und Erweiterung eines Wohnhauses für Studierende 99089 Erfurt, Plauener Weg 8	
Plan	- AUSBAU FASSADE (VHF/PV) - TRAKT 2 - ANSICHT 1 (SÜD)	
Plan - Nr.	445_5_AR_AN_S_T2_225	Maßstab: M 1:50
Phase	AUSFÜHRUNGSPLANUNG	gez. NK/EB 04.07.25 gez. NK 23.02.26
Aufgestellt		ARCH