


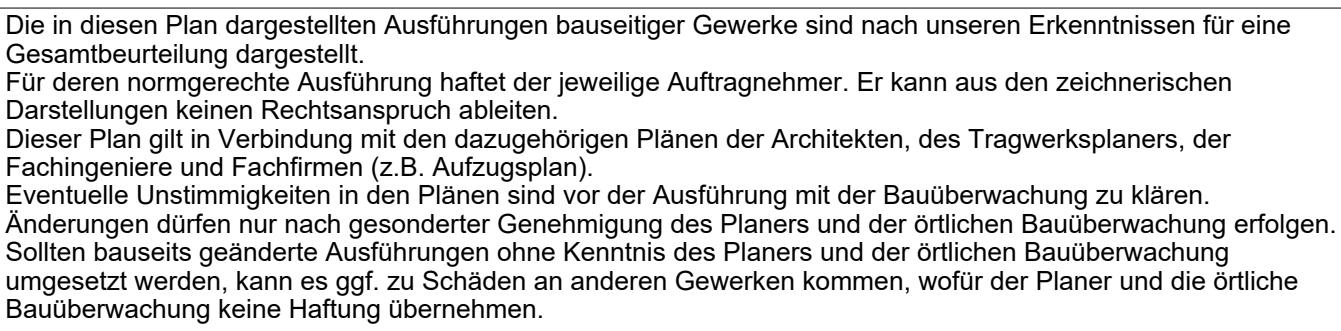

Die fertigungstechnisch und bauphysisch festzustellenden Angaben sind vom Auftragnehmer eigenverantwortlich zu prüfen.

Ebenfalls die von Planung angegebene Zwangsmaße, Alle Maße sind am Bau zu nehmen und Stückzahlen eigenverantwortlich zu prüfen.

Sämtliche Unstimmigkeiten oder Bedenken gegen die Planung sind dem Planer und der örtlichen Baubehörde schriftlich mitzuteilen.

Eingetragene Sturz- und Brüstungshöhen beziehen sich grundsätzlich auf Oberkante Fertigfußboden.

Fundamente, Fugenbänder und Bauteilschlüsse Stahlbeton laut Statik, Stahl- und Bewehrungsplänen.

Installationen der Energieerzeuger Elektrisch sind den Elektroplänen zu entnehmen, Kanalisations und Höhen sind zu prüfen.

Reinigungs- und Abstand sind unter Umständen nicht Absolut und können variieren. Bestandsmaße sind in der Regel Fußmaße.

Sämtliche Baulkörperanschlüsse sind mit den diversen Fachplänen abzuklären und schlaggen-, wind- und dachseitig zu sichern.


Die Bodenplatten und Fundamente gegen Erdreich sind in Stahlbeton entsprechend der DIN-Vorschriften auszuführen.

Arbeits- und Befahrungen zwischen den Stahlbetonteilen sind gegen eindringende Feuchtigkeit mit Fugenbändern wasserdicht nach ZU zu verbinden.

Alle Kanten an Beton-/Stichtbetonbauteilen sind unter Verwendung von Dreiecks- oder Trapezleisten bzw. bei stumpfen Kanten mit einer Silikonfuge in der Schalung auszuführen, damit beim Ausschalen die Kanten nicht abreißen.

Fenster- und Türmaße, wenn nicht anders angegeben, sind lichte Maße.

Kanalschalen sind, wenn nicht anders angegeben, auf $\pm 0,00$ bezogen.

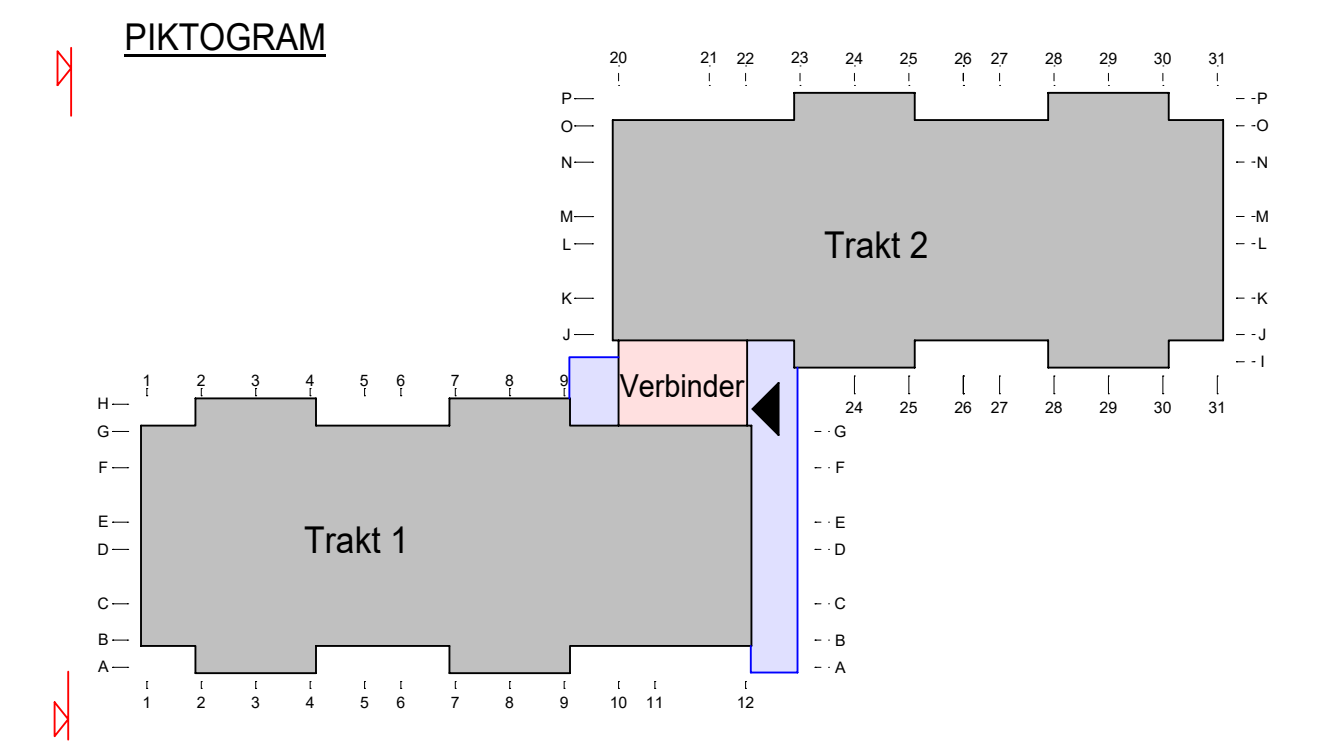[illegible]

Höhenbezug: $\pm 0,00$ m OKFF Etage -01 = 203,60 m NHN

Bauherr	Studierendenwerk Thüringen Anstalt des öffentlichen Rechts Philosophenweg 22 07743 Jena	 studierendenwerk thüringen sozial – modern – vielfältig
Baumaßnahme	Umbau, Sanierung und Erweiterung eines Wohnhauses für Studierende 99089 Erfurt, Plauerer Weg 8	
Plan	- AUSBAU FASSADE (VHF/PV) - TRAKT 1+2 - ANSICHT 4 (WEST)	
Plan - Nr.	445_5_AR_AN_W_T1+2_232	Maßstab: M 1:50
Phase	AUSFÜHRUNGSPLANUNG	geZ.NK/EB 04.07.25 geB.NK 23.02.26
Aufstellung		

ARCH