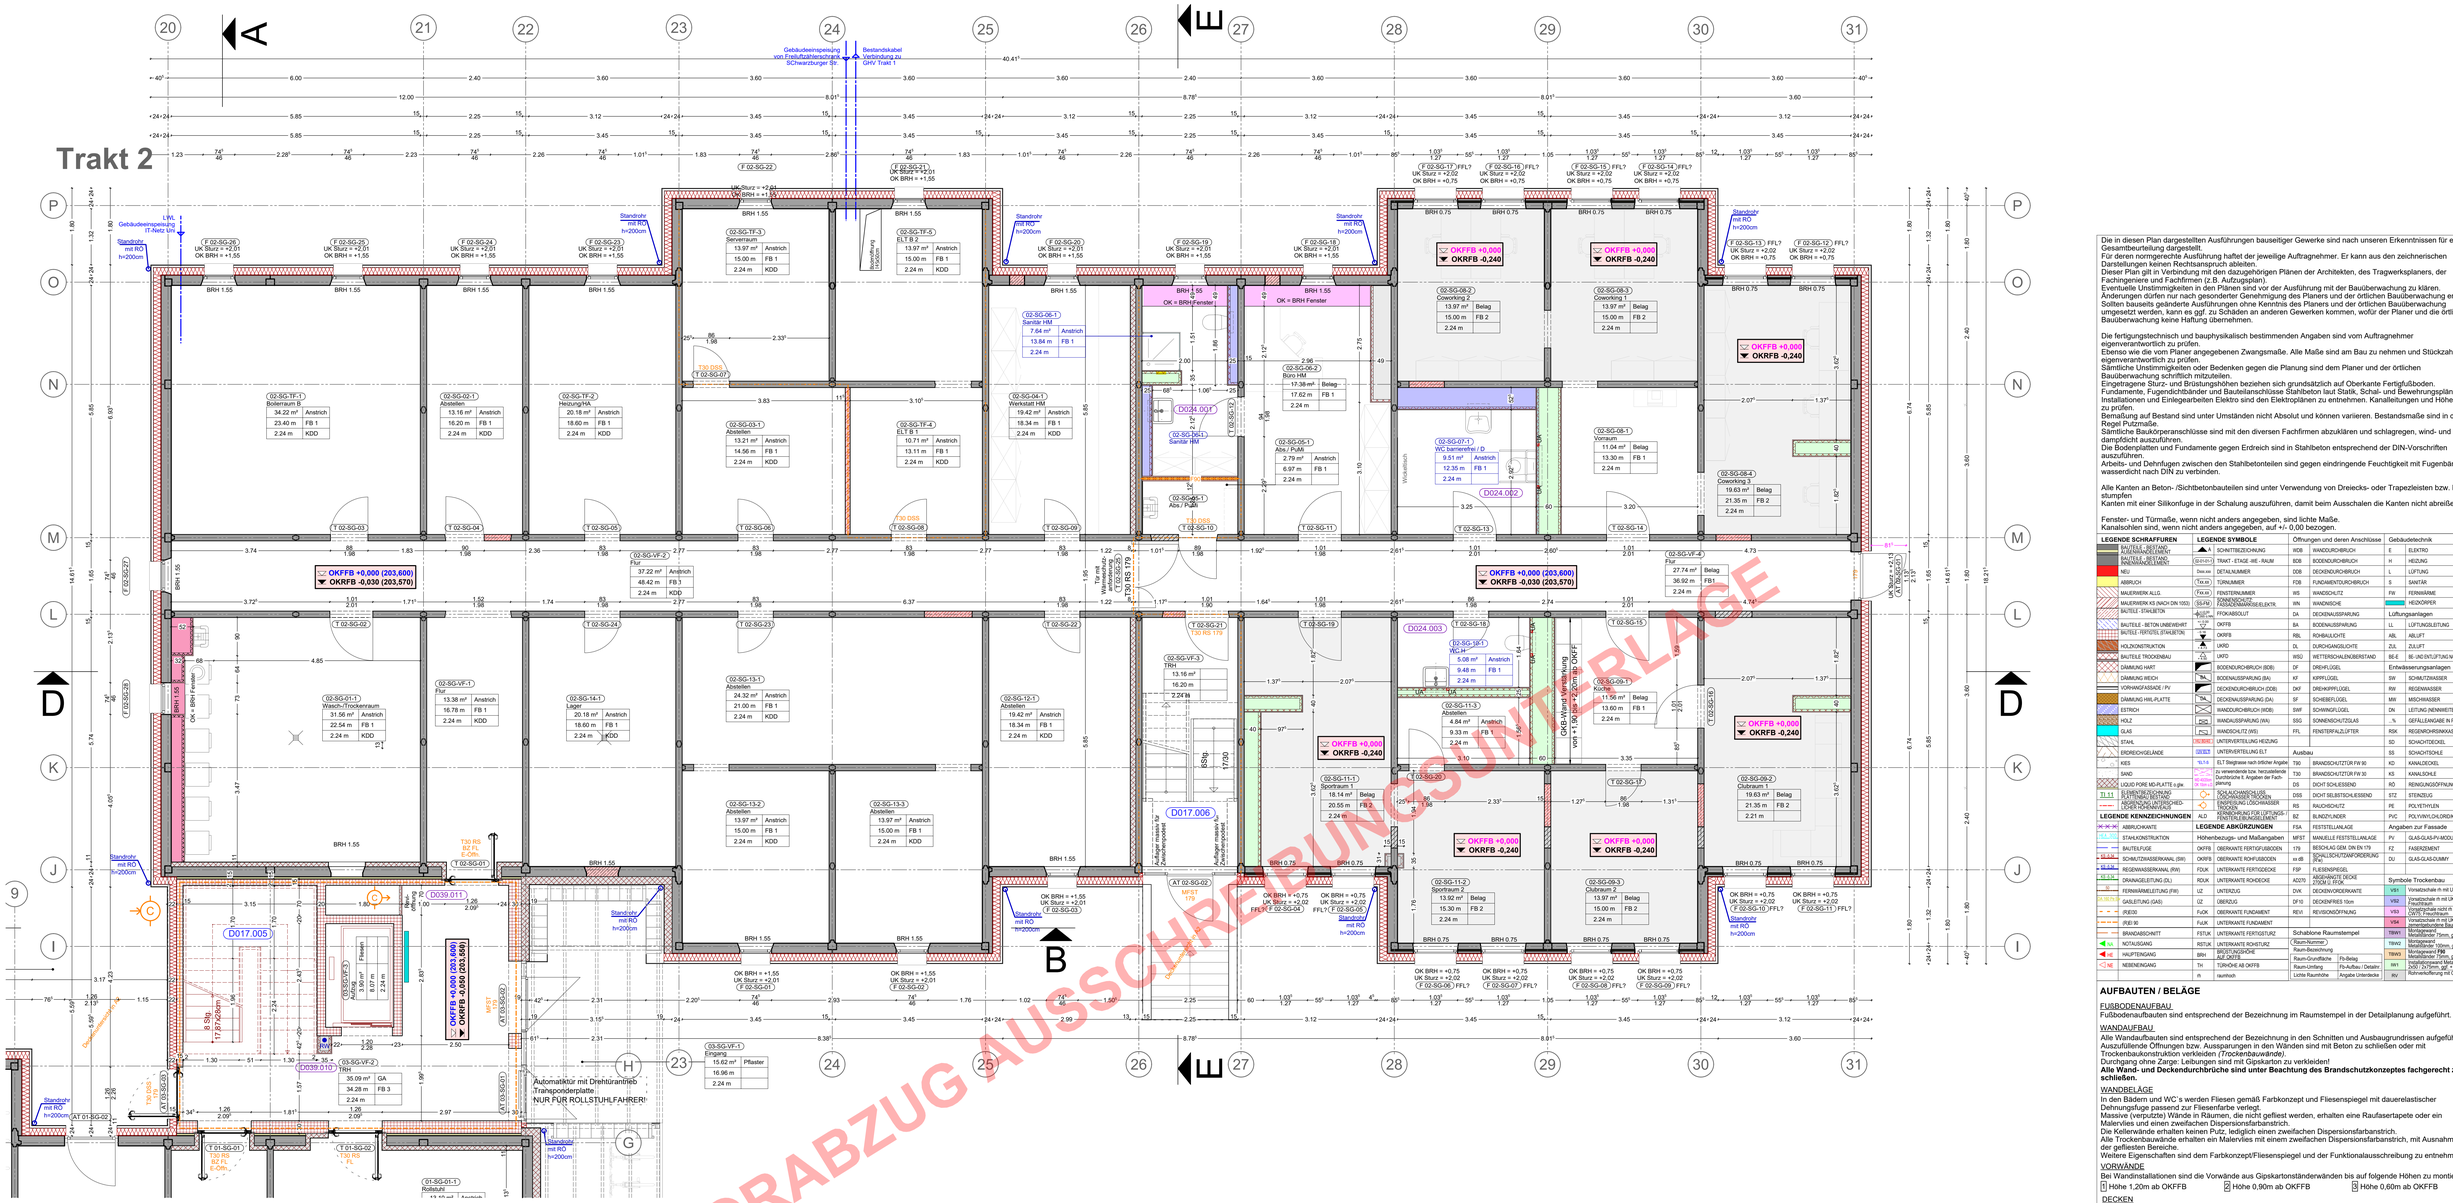
Trakt 2


Gebäudeeinspeisung von Freiluftdrehstromschrank BCHwartzburger Str.
Bestandskabel Verbindung zu GMV Trakt 1
Gebäudeeinspeisung IT-Netz/ USV
Standrohr mit RO h=200cm
Bauschlitz Trockenbau
Automatiktür mit Drehtürantrieb
Trainpondeerplatte -
NUR FÜR ROLLSTUHLFAHRER!
Durchlaufmatte
OKFFB +0,000 (203,600)
OKRFB -0,030 (203,570)
OKFFB +0,000
OKRFB -0,240
OKFFB +0,000
OKRFB -0,240
OKFFB +0,000
OKRFB -0,240